




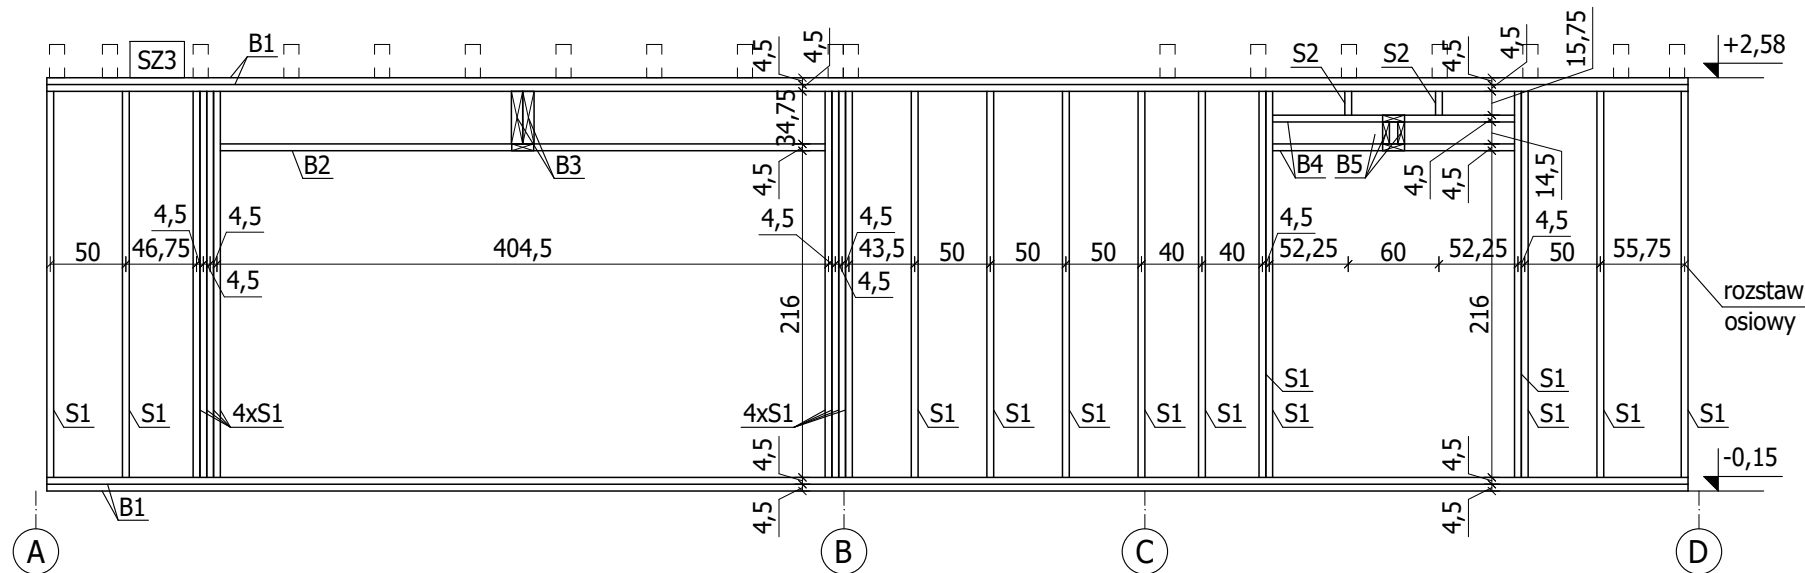

ZESTAWIENIE DREWNA						
Obiekt:	Budynek mieszkalny Dąbrowa					
Element:	Ściana SZ3	Sztuk:	1			
Drewno klasy C24						
Symbol	Przekrój		Długość	Liczba	Objętość 1 sztuki	Objętość
	szerokość	wysokość				
	[mm]	[mm]	[cm]	[szt.]	[m ³]	[m ³]
S1	45	145	255,25	21	0,017	0,350
S2	45	145	15,75	2	0,001	0,002
B1	45	145	1085,5	4	0,071	0,283
B2	45	145	400	1	0,026	0,026
B3	75	34,75	400	2	0,010	0,021
B4	45	145	160	2	0,010	0,021
B5	45	145	160	2	0,010	0,021
				SUMA: [m³]		0,724
				RAZEM: [m³]		0,724

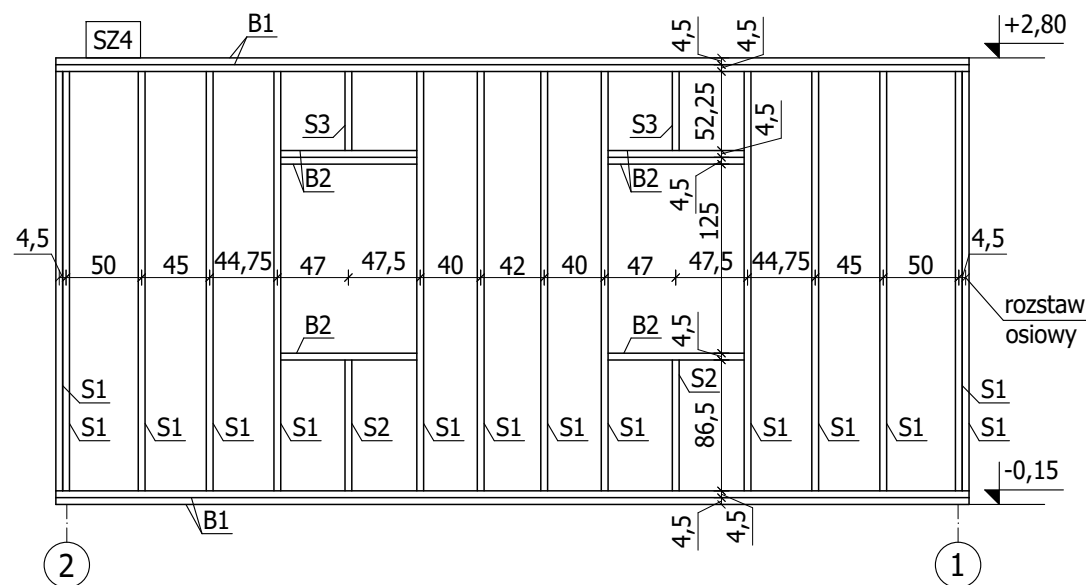

ZESTAWIENIE DREWNA						
Obiekt:	Budynek mieszkalny Dąbrowa					
Element:	Ściana SZ4	Sztuk:	1			
Drewno klasy C24						
Symbol	Przekrój		Długość	Liczba	Objętość 1 sztuki	Objętość
	szerokość	wysokość				
	[mm]	[mm]	[cm]	[szt.]	[m ³]	[m ³]
S1	45	145	277,25	14	0,018	0,253
S2	45	145	86,5	2	0,006	0,011
S3	45	145	52,25	2	0,003	0,007
B1	45	145	604	4	0,039	0,158
B2	45	145	90	6	0,006	0,035
				SUMA: [m³]		0,464
				RAZEM: [m³]		0,464

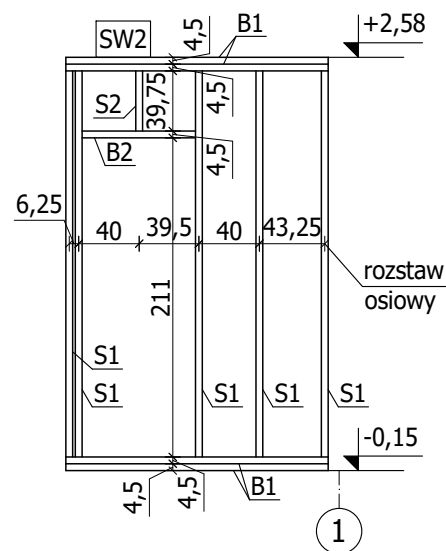

ZESTAWIENIE DREWNA						
Objekt:	Budynek mieszkalny Dąbrowa					
Element:	Ściana SW2	Sztuk:	1			
Drewno klasy C24						
Symbol	Przekrój		Długość	Liczba	Objętość 1 sztuki	Objętość
	szerokość	wysokość				
	[mm]	[mm]	[mm]	[szt.]	[m ³]	[m ³]
S1	45	145	255,25	5	0,017	0,083
S2	45	145	39,75	1	0,003	0,003
B1	45	145	173,5	4	0,011	0,045
B2	45	145	75	1	0,005	0,005
				SUMA: [m³]		0,136
				RAZEM: [m³]		0,136

UWAGA:

1. Drewno konstrukcyjne klasy C24.
2. Wymiary na rysunku podano w [cm]. Wszystkie wymiary należy sprawdzić na budowie.
3. Drewno zabezpieczyć odpowiednimi preparatami ochronnymi przed porażeniem biologicznym oraz do stopnia NRO (np. FOBOS M-4).
4. SZ_ - ściana zewnętrzna.
5. SW_ - ściana wewnętrzna.
6. Drewno stykające się z murem/betonem/stalą należy odizolować papą lub folią.
7. Ściany konstrukcyjne i działowe jako szkieletowe drewniane z obiciem płytą OSB (jako usztywnienie), warstwy ścian według wytycznych z architektury.
8. Połączenia elementów drewnianych jako ciesielskie oraz na systemowe łączniki do konstrukcji drewnianych, należy opracować projekt warsztatowy konstrukcji ścian.
9. Ściany kotwić do podłoża na systemowe kątowniki stalowe oraz kotwy chemiczne prętami Ø10 przy słupkach ściany.
10. Rozpatrywać z aktualną architekturą i projektami branżowymi, wszelkie przebiecia i przejścia należy zlokalizować na podstawie rysunków branżowych.
11. Wykaz drewna ma charakter szacunkowy, przed zamówieniem wykonawca powinien zweryfikować podane wielkości i zatwierdzić. Zestawienie nie obejmuje nadatków długości elementów wynikających z obróbki drewna.

BIURO PROJEKTÓW BUDOWLANYCH NWS Wojciech Stanisławski ul. Filmowa 3/65, 85-836 Bydgoszcz, tel. 667-370-724			
Temat:	BUDYNEK MIESZKALNY JEDNORODZINNY		
Inwestor:	Maciej Włodarczyk Dąbrowa 32, 95-081 Dąbrowa		
Adres:	dz. nr 71, obręb 0003 Dąbrowa Dąbrowa, gmina Dłutów, powiat pabiancki		
Nazwa rysunku:	WIDOK KONSTRUKCJI ŚCIAN		
Projektant:	mgr inż. Wojciech Stanisławski	Data: 08.12.2025	
	upr. nr KUP/0006/PBKb/19 do projektowania bez ograniczeń w specjalności konstrukcyjno-budowlanej		
Zakres: KONSTRUKCJA	Stadium: (PT) PROJEKT TECHNICZNY	Skala: 1:50	Nr rysunku: K-08