




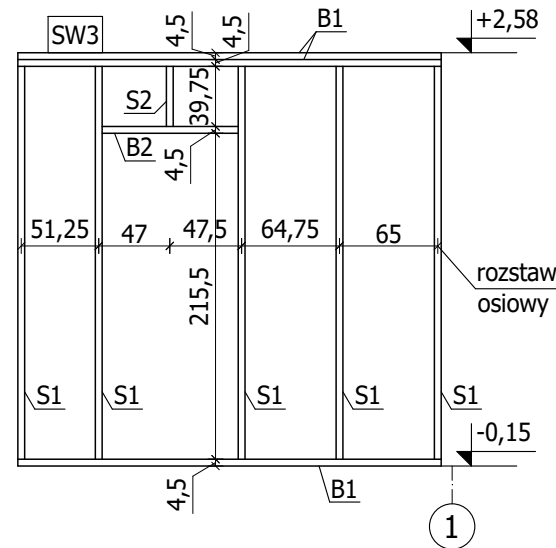

ZESTAWIENIE DREWNA						
Obiekt:	Budynek mieszkalny Dąbrowa					
Element:	Ściana SW3		Sztuk:	1		
Drewno klasy C24						
Symbol	Przekrój		Długość	Liczba	Objętość 1 sztuki	Objętość
	szerokość	wysokość				
	[mm]	[mm]	[mm]	[szt.]	[m ³]	[m ³]
S1	45	95	259,75	5	0,011	0,056
S2	45	95	39,75	1	0,002	0,002
B1	45	95	280	3	0,012	0,036
B2	45	95	90	1	0,004	0,004
				SUMA: [m³]		0,097
				RAZEM: [m³]		0,097

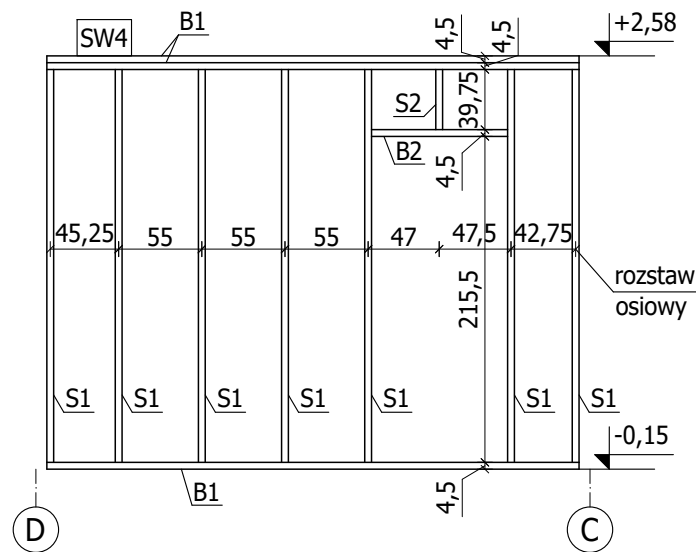

ZESTAWIENIE DREWNA						
Obiekt:	Budynek mieszkalny Dąbrowa					
Element:	Ściana SW4		Sztuk:	1		
Drewno klasy C24						
Symbol	Przekrój		Długość	Liczba	Objętość 1 sztuki	Objętość
	szerokość	wysokość				
	[mm]	[mm]	[mm]	[szt.]	[m ³]	[m ³]
S1	45	95	259,75	7	0,011	0,078
S2	45	95	39,75	1	0,002	0,002
B1	45	95	352	3	0,015	0,045
B2	45	95	90	1	0,004	0,004
				SUMA: [m³]		0,128
				RAZEM: [m³]		0,128

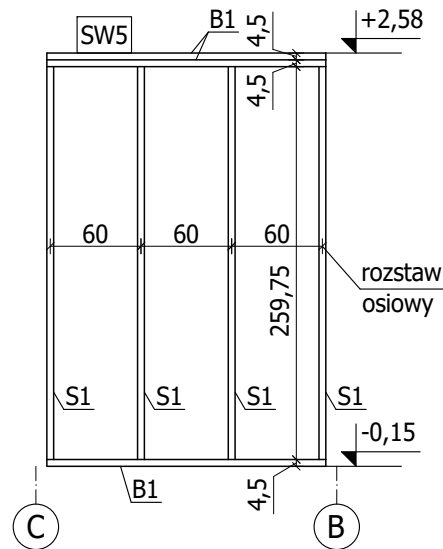

ZESTAWIENIE DREWNA						
Obiekt:	Budynek mieszkalny Dąbrowa					
Element:	Ściana SW5	Sztuk:	1			
Drewno klasy C24						
Symbol	Przekrój		Długość	Liczba	Objętość 1 sztuki	Objętość
	szerokość	wysokość				
	[mm]	[mm]	[mm]	[szt.]	[m ³]	[m ³]
S1	45	95	259,75	4	0,011	0,044
B1	45	95	184,5	3	0,008	0,024
					SUMA: [m³]	0,068
					RAZEM: [m³]	0,068

1. **WAGA:**
 1. Drewno konstrukcyjne klasy C24.
 2. Wymiary na rysunku podano w [cm]. Wszystkie wymiary należy sprawdzić na budowie.
 3. Drewno zabezpieczyć odpowiednimi preparatami ochronnymi przed porażeniem biologicznym oraz do stopnia NRO (np. FOBOS M-4).
 4. SZ_ - ściana zewnętrzna.
 5. SW_ - ściana wewnętrzna.
 6. Drewno stykające się z murem/betonem/stalą należy odizolować papą lub folią.
 7. Ściany konstrukcyjne i działowe jako szkieletowe drewniane z obiciem płytą OSB (jako usztywnienie), warstwy ścian według wytycznych z architektury.
 8. Połączenia elementów drewnianych jako cięśliarskie oraz na systemowe łączniki do konstrukcji drewnianych, należy opracować projekt warsztatowy konstrukcji ścian.
 9. Ściany kotwić do podłoża na systemowe kątowniki stalowe oraz kotwy chemiczne prętami Ø10 przy słupkach ściany.
 10. Rozpatrywać z aktualną architekturą i projektami branżowymi, wszelkie przebiega i przejścia należy zlokalizować na podstawie rysunków branżowych.
 11. Wykaz drewna ma charakter szacunkowy, przed zamówieniem wykonawca powinien zweryfikować podane wielkości i zatwierdzić. Zestawienie nie obejmuje nadatków długości elementów wynikających z obróbki drewna.

BIURO PROJEKTÓW BUDOWLANYCH NWS Wojciech Stanisławski ul. Filmowa 3/65, 85-836 Bydgoszcz, tel. 667-370-724			
Temat:	BUDYNEK MIESZKALNY JEDNORODZINNY		
Inwestor:	Maciej Włodarczyk Dąbrowa 32, 95-081 Dąbrowa		
Adres:	dz. nr 71, obręb 0003 Dąbrowa Dąbrowa, gmina Dłutów, powiat pabiancki		
Nazwa rysunku:	WIDOK KONSTRUKCJI ŚCIAN		
Projektant:	mgr inż. Wojciech Stanisławski	Data: 08.12.2025	
	upr. nr KUP/0006/PBKb/19 do projektowania bez ograniczeń w specjalności konstrukcyjno-budowlanej		
Zakres: KONSTRUKCJA	Stadium: (PT) PROJEKT TECHNICZNY	Skala: 1:50	Nr rysunku: K-09