



ZESTAWIENIE DREWNA						
Obiekt:	Budynek mieszkalny Dąbrowa					
Element:	Ściana SZ5	Sztuk:	2			
Drewno klasy C24						
Symbol	Przekrój		Długość	Liczba	Objętość 1 sztuki	Objętość
	szerokość	wysokość				
	[mm]	[mm]	[cm]	[szt.]	[m ³]	[m ³]
S1	45	145	131	20	0,009	0,171
B1	45	145	1085,5	3	0,071	0,212
				SUMA: [m³]		0,383
				RAZEM: [m³]		0,767

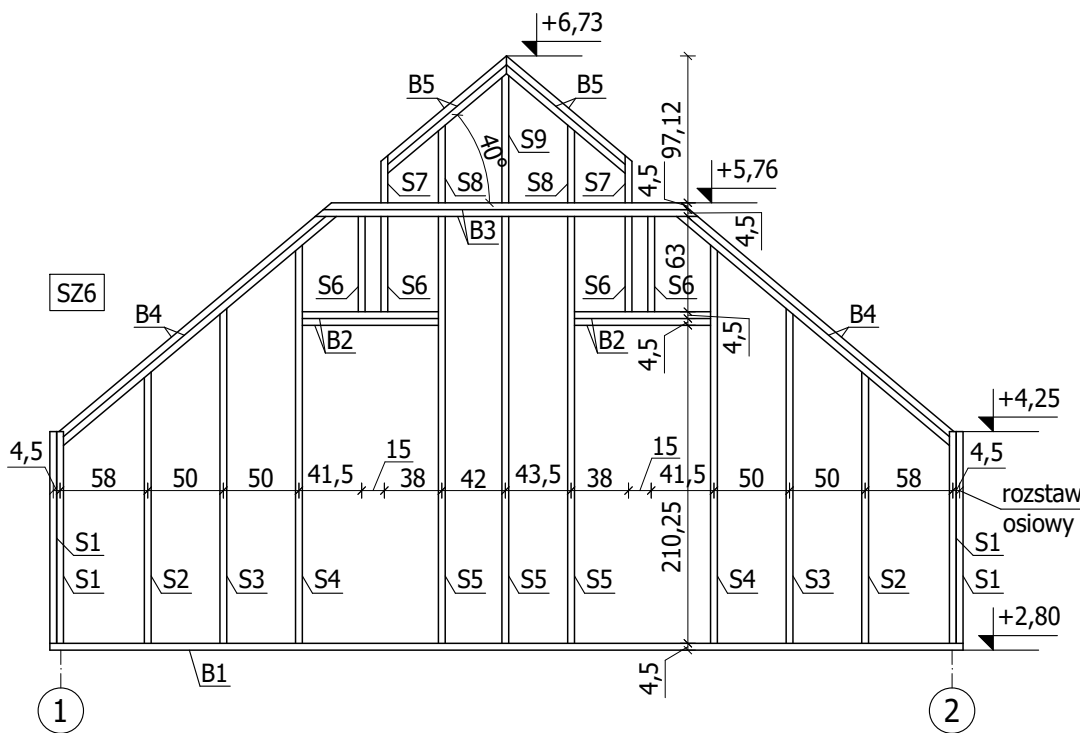

ZESTAWIENIE DREWNA						
Obiekt:	Budynek mieszkalny Dąbrowa					
Element:	Ściana SZ6		Sztuk:	1		
Drewno klasy C24						
Symbol	Przekrój		Długość	Liczba	Objętość 1 sztuki	Objętość
	szerokość	wysokość				
	[mm]	[mm]	[cm]	[szt.]	[m ³]	[m ³]
S1	45	145	140	4	0,009	0,037
S2	45	145	179,4	2	0,012	0,023
S3	45	145	221,4	2	0,014	0,029
S4	45	145	263,3	2	0,017	0,034
S5	45	145	282,25	3	0,018	0,055
S6	45	145	63	4	0,004	0,016
S7	45	145	31,3	2	0,002	0,004
S8	45	145	51,4	2	0,003	0,007
S9	45	145	84,1	1	0,005	0,005
B1	45	145	604	1	0,039	0,039
B2	45	145	90	4	0,006	0,023
B3	45	145	252,9	2	0,017	0,033
B4	45	145	235,7	4	0,015	0,062
B5	45	145	106,3	4	0,007	0,028
SUMA: [m ³]					0,396	
RAZEM: [m ³]					0,396	

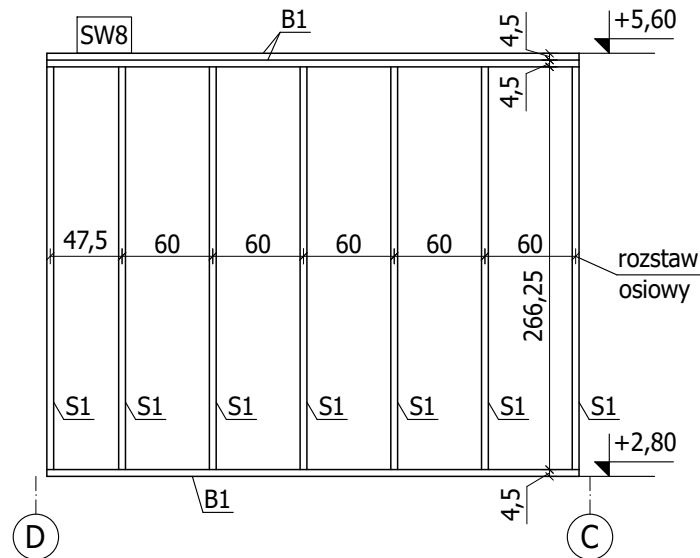

ZESTAWIENIE DREWNA						
Obiekt:	Budynek mieszkalny Dąbrowa					
Element:	Ściana SW8		Sztuk:	1		
Drewno klasy C24						
Symbol	Przekrój		Długość	Liczba	Objętość 1 sztuki	Objętość
	szerokość	wysokość				
	[mm]	[mm]	[mm]	[szt.]	[m ³]	[m ³]
S1	45	95	266,25	7	0,011	0,080
B1	45	95	352	3	0,015	0,045
				SUMA: [m³]		0,125
				RAZEM: [m³]		0,125

- UWAGA:**
- Drewno konstrukcyjne klasy C24.
 - Wymiary na rysunku podano w [cm]. Wszystkie wymiary należy sprawdzić na budowie.
 - Drewno zabezpieczyć odpowiednimi preparatami ochronnymi przed porażeniem biologicznym oraz do stopnia NRO (np. FOBOS M-4).
 - SZ_ - ściana zewnętrzna.
 - SW_ - ściana wewnętrzna.
 - Drewno stykające się z murem/betonem/stalą należy odizolować papą lub folią.
 - Ściany konstrukcyjne i działowe jako szkieletowe drewniane z obiciem płytą OSB (jako usztywnienie), warstwy ścian według wytycznych z architektury.
 - Połączenia elementów drewnianych jako ciesielskie oraz na systemowe łączniki do konstrukcji drewnianych, należy opracować projekt warsztatowy konstrukcji ścian.
 - Ściany kotwić do podłoża na systemowe kątowniki stalowe oraz kotwy chemiczne prętami Ø10 przy słupkach ściany.
 - Rozpatrywać z aktualną architekturą i projektami branżowymi, wszelkie przebicia i przejścia należy zlokalizować na podstawie rysunków branżowych.
 - Wykaz drewna ma charakter szacunkowy, przed zamówieniem wykonawca powinien zweryfikować podane wielkości i zatwierdzić. Zestawienie nie obejmuje naddatków długości elementów wynikających z obróbki drewna.

BIURO PROJEKTÓW BUDOWLANYCH NWS Wojciech Stanisławski ul. Filmowa 3/65, 85-836 Bydgoszcz, tel. 667-370-724			
Temat:	BUDYNEK MIESZKALNY JEDNORODZINNY		
Inwestor:	Maciej Włodarczyk Dąbrowa 32, 95-081 Dąbrowa		
Adres:	dz. nr 71, obręb 0003 Dąbrowa Dąbrowa, gmina Dłutów, powiat pabiancki		
Nazwa rysunku:	WIDOK KONSTRUKCJI ŚCIAN		
Projektant:	mgr inż. Wojciech Stanisławski		Data: 08.12.2025
	upr. nr KUP/0006/PBKb/19 do projektowania bez ograniczeń w specjalności konstrukcyjno-budowlanej		
Zakres: KONSTRUKCJA	Stadium: (PT) PROJEKT TECHNICZNY	Skala: 1:50	Nr rysunku: K-10