



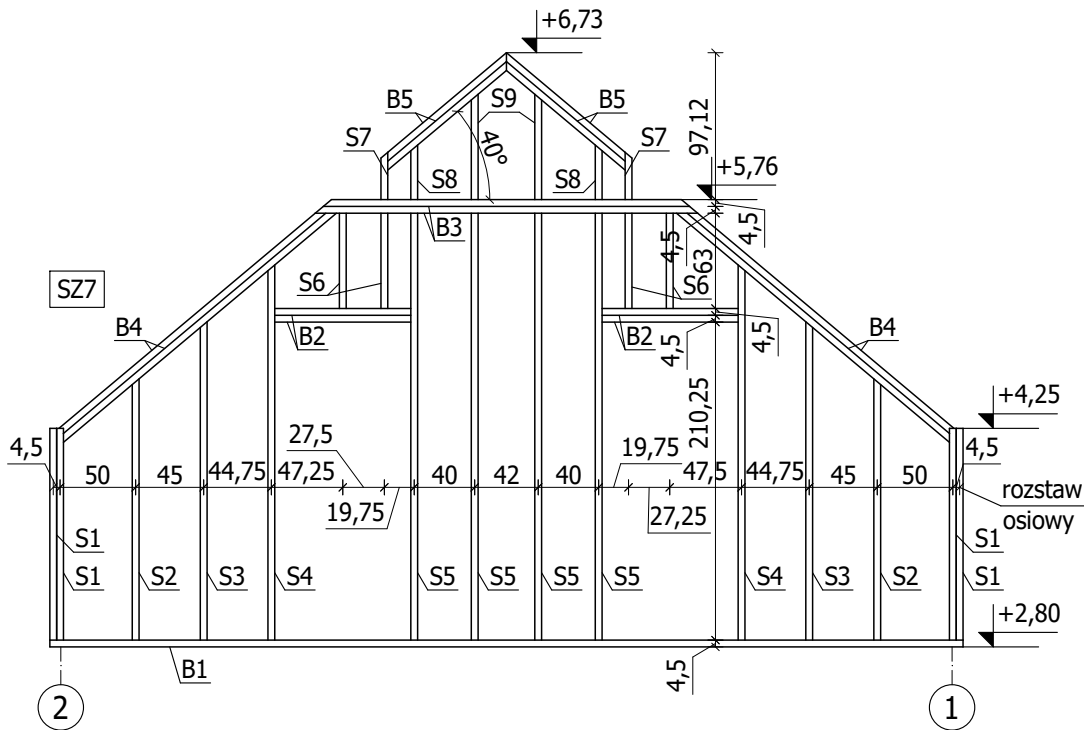

ZESTAWIENIE DREWNA						
Obiekt:	Budynek mieszkalny Dąbrowa					
Element:	Ściana SZ7		Sztuk:	1		
Drewno klasy C24						
Symbol	Przekrój		Długość	Liczba	Objętość 1 sztuki	Objętość
	szerokość	wysokość				
	[mm]	[mm]	[cm]	[szt.]	[m ³]	[m ³]
S1	45	145	140	4	0,009	0,037
S2	45	145	172,7	2	0,011	0,023
S3	45	145	210,5	2	0,014	0,027
S4	45	145	248	2	0,016	0,032
S5	45	145	282,25	4	0,018	0,074
S6	45	145	63	4	0,004	0,016
S7	45	145	31,3	2	0,002	0,004
S8	45	145	36,1	2	0,002	0,005
S9	45	145	69,6	2	0,005	0,009
B1	45	145	604	1	0,039	0,039
B2	45	145	90	4	0,006	0,023
B3	45	145	252,9	2	0,017	0,033
B4	45	145	235,7	4	0,015	0,062
B5	45	145	106,3	4	0,007	0,028
SUMA: [m ³]					0,412	
RAZEM: [m ³]					0,412	

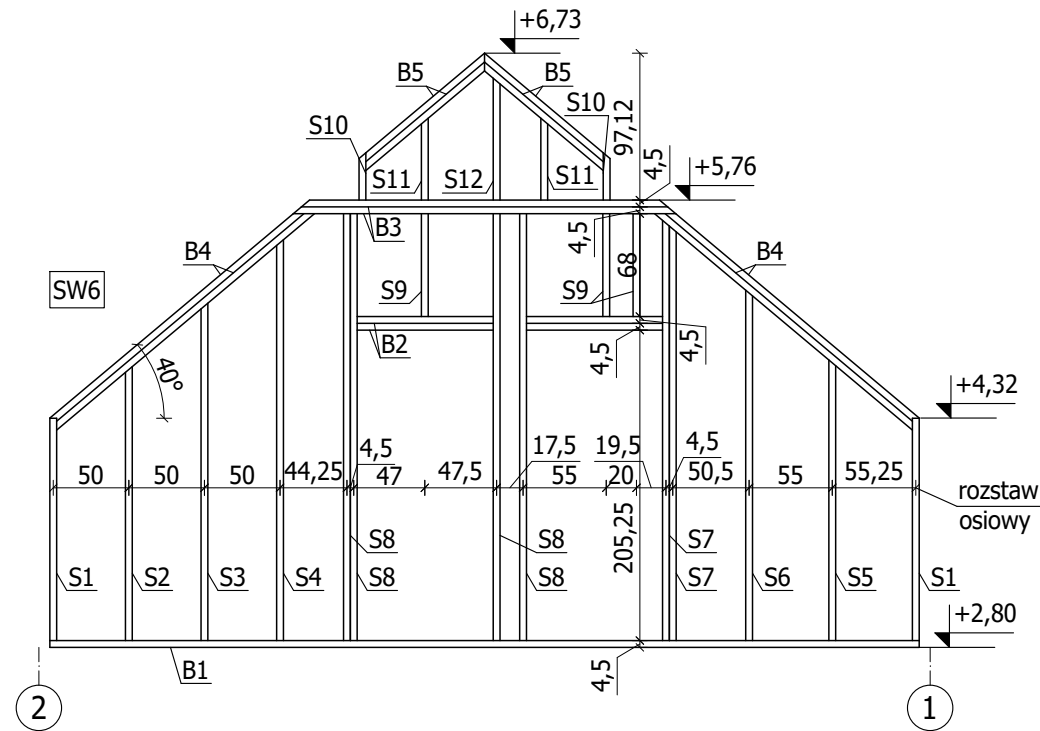

ZESTAWIENIE DREWNA						
Obiekt:	Budynek mieszkalny Dąbrowa					
Element:	Ściana SW6		Sztuk:	1		
Drewno klasy C24						
Symbol	Przekrój		Długość	Liczba	Objętość 1 sztuki	Objętość
	szerokość	wysokość				
	[mm]	[mm]	[mm]	[szt.]	[m ³]	[m ³]
S1	45	145	147	2	0,010	0,019
S2	45	145	181,1	1	0,012	0,012
S3	45	145	221,2	1	0,014	0,014
S4	45	145	265	1	0,017	0,017
S5	45	145	185,5	1	0,012	0,012
S6	45	145	231,7	1	0,015	0,015
S7	45	145	277,8	2	0,018	0,036
S8	45	145	282,25	4	0,018	0,074
S9	45	145	68	2	0,004	0,009
S10	45	145	31,3	2	0,002	0,004
S11	45	145	54,1	2	0,004	0,007
S12	45	145	80,6	1	0,005	0,005
B1	45	145	575	1	0,038	0,038
B2	45	145	90	4	0,006	0,023
B3	45	145	252,9	2	0,017	0,033
B4	45	145	235,7	4	0,015	0,062
B5	45	145	106,3	4	0,007	0,028
SUMA: [m ³]					0,408	
RAZEM: [m ³]					0,408	

- UWAGA:**
- Drewno konstrukcyjne klasy C24.
 - Wymiary na rysunku podano w [cm]. Wszystkie wymiary należy sprawdzić na budowie.
 - Drewno zabezpieczyć odpowiednimi preparatami ochronnymi przed porażeniem biologicznym oraz do stopnia NRO (np. FOBOS M-4).
 - SZ_ - ściana zewnętrzna.
 - SW_ - ściana wewnętrzna.
 - Drewno stykające się z murem/betonem/stalą należy odizolować papą lub folią.
 - Ściany konstrukcyjne i działowe jako szkieletowe drewniane z obiciem płytą OSB (jako usztywnienie), warstwy ścian według wytycznych z architektury.
 - Połączenia elementów drewnianych jako ciesielskie oraz na systemowe łączniki do konstrukcji drewnianych, należy opracować projekt warsztatowy konstrukcji ścian.
 - Ściany kotwić do podłoża na systemowe kątowniki stalowe oraz kotwy chemiczne prętami Ø10 przy słupkach ściany.
 - Rozpatrywać z aktualną architekturą i projektami branżowymi, wszelkie przebiecia i przejścia należy zlokalizować na podstawie rysunków branżowych.
 - Wykaz drewna ma charakter szacunkowy, przed zamówieniem wykonawca powinien zweryfikować podane wielkości i zatwierdzić. Zestawienie nie obejmuje nadatków długości elementów wynikających z obróbki drewna.

BIURO PROJEKTÓW BUDOWLANYCH NWS Wojciech Stanisławski ul. Filmowa 3/65, 85-836 Bydgoszcz, tel. 667-370-724			
Temat:	BUDYNEK MIESZKALNY JEDNORODZINNY		
Inwestor:	Maciej Włodarczyk Dąbrowa 32, 95-081 Dąbrowa		
Adres:	dz. nr 71, obręb 0003 Dąbrowa Dąbrowa, gmina Dłutów, powiat pabiancki		
Nazwa rysunku:	WIDOK KONSTRUKCJI ŚCIAN		
Projektant:	mgr inż. Wojciech Stanisławski	Data: 08.12.2025	
	upr. nr KUP/0006/PBKb/19 do projektowania bez ograniczeń w specjalności konstrukcyjno-budowlanej		
Zakres: KONSTRUKCJA	Stadium: (PT) PROJEKT TECHNICZNY	Skala: 1:50	Nr rysunku: K-11