




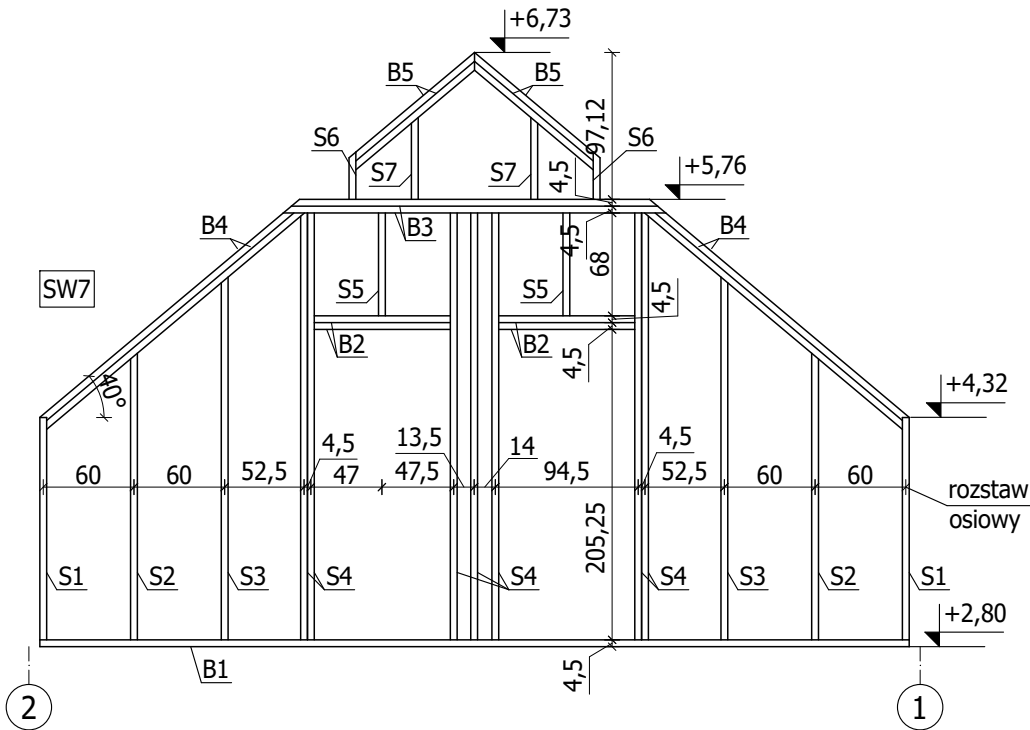

ZESTAWIENIE DREWNA						
Obiekt:	Budynek mieszkalny Dąbrowa					
Element:	Ściana SW7		Sztuk:	1		
Drewno klasy C24						
Symbol	Przekrój		Długość	Liczba	Objętość 1 sztuki	Objętość
	szerokość	wysokość				
	[mm]	[mm]	[mm]	[szt.]	[m³]	[m³]
S1	45	145	147	2	0,010	0,019
S2	45	145	189,5	2	0,012	0,025
S3	45	145	239,9	2	0,016	0,031
S4	45	145	282,25	7	0,018	0,129
S5	45	145	68	2	0,004	0,009
S6	45	145	31,3	2	0,002	0,004
S7	45	145	54,1	2	0,004	0,007
B1	45	145	575	1	0,038	0,038
B2	45	145	90	4	0,006	0,023
B3	45	145	252,9	2	0,017	0,033
B4	45	145	235,7	4	0,015	0,062
B5	45	145	106,3	4	0,007	0,028
SUMA: [m³]						0,407
RAZEM: [m³]						0,407

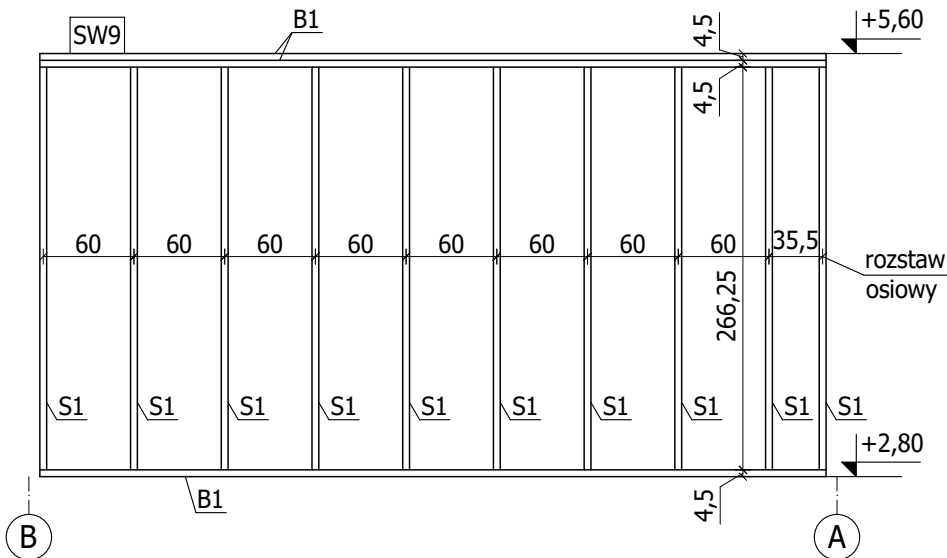

ZESTAWIENIE DREWNA						
Obiekt:	Budynek mieszkalny Dąbrowa					
Element:	Ściana SW9		Sztuk:	1		
Drewno klasy C24						
Symbol	Przekrój		Długość	Liczba	Objętość 1 sztuki	Objętość
	szerokość	wysokość				
	[mm]	[mm]	[mm]	[szt.]	[m ³]	[m ³]
S1	45	95	266,25	10	0,011	0,114
B1	45	95	520	3	0,022	0,067
				SUMA: [m³]		0,181
				RAZEM: [m³]		0,181

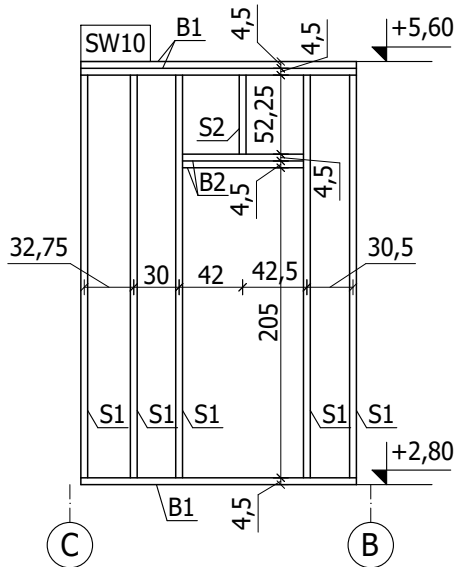

ZESTAWIENIE DREWNA						
Obiekt:	Budynek mieszkalny Dąbrowa					
Element:	Ściana SW10		Sztuk:	1		
Drewno klasy C24						
Symbol	Przekrój		Długość	Liczba	Objętość 1 sztuki	Objętość
	szerokość	wysokość				
	[mm]	[mm]	[mm]	[szt.]	[m³]	[m³]
S1	45	95	266,25	5	0,011	0,057
S2	45	95	52,25	2	0,002	0,004
B1	45	95	182,25	3	0,008	0,023
B2	45	95	80	2	0,003	0,007
SUMA: [m³]					0,092	
RAZEM: [m³]					0,092	

UWAGA:

- Drewno konstrukcyjne klasy C24.
- Wymiary na rysunku podano w [cm]. Wszystkie wymiary należy sprawdzić na budowie.
- Drewno zabezpieczyć odpowiednimi preparatami ochronnymi przed porażeniem biologicznym oraz do stopnia NRO (np. FOBOS M-4).
- SZ_ - ściana zewnętrzna.
- SW_ - ściana wewnętrzna.
- Drewno stykające się z murem/betonem/stalą należy odizolować papą lub folią.
- Ściany konstrukcyjne i działowe jako szkieletowe drewniane z obiciem płytą OSB (jako usztywnienie), warstwy ścian według wytycznych z architektury.
- Połączenia elementów drewnianych jako ciesielskie oraz na systemowe łączniki do konstrukcji drewnianych, należy opracować projekt warsztatowy konstrukcji ścian.
- Ściany kotwić do podłoża na systemowe kątowniki stalowe oraz kotwy chemiczne prętami Ø10 przy słupkach ściany.
- Rozpatrywać z aktualną architekturą i projektami branżowymi, wszelkie przebiecia i przejścia należy zlokalizować na podstawie rysunków branżowych.
- Wykaz drewna ma charakter szacunkowy, przed zamówieniem wykonawca powinien zweryfikować podane wielkości i zatwierdzić. Zestawienie nie obejmuje nadatków długości elementów wynikających z obróbki drewna.

BIURO PROJEKTÓW BUDOWLANYCH NWS Wojciech Stanisławski ul. Filmowa 3/65, 85-836 Bydgoszcz, tel. 667-370-724			
Temat:	BUDYNEK MIESZKALNY JEDNORODZINNY		
Inwestor:	Maciej Włodarczyk Dąbrowa 32, 95-081 Dąbrowa		
Adres:	dz. nr 71, obręb 0003 Dąbrowa Dąbrowa, gmina Dłutów, powiat pabiancki		
Nazwa rysunku:	WIDOK KONSTRUKCJI ŚCIAN		
Projektant:	mgr inż. Wojciech Stanisławski	Data: 08.12.2025	
	upr. nr KUP/0006/PBKb/19 do projektowania bez ograniczeń w specjalności konstrukcyjno-budowlanej		
Zakres: KONSTRUKCJA	Stadium: (PT) PROJEKT TECHNICZNY	Skala: 1:50	Nr rysunku: K-12