


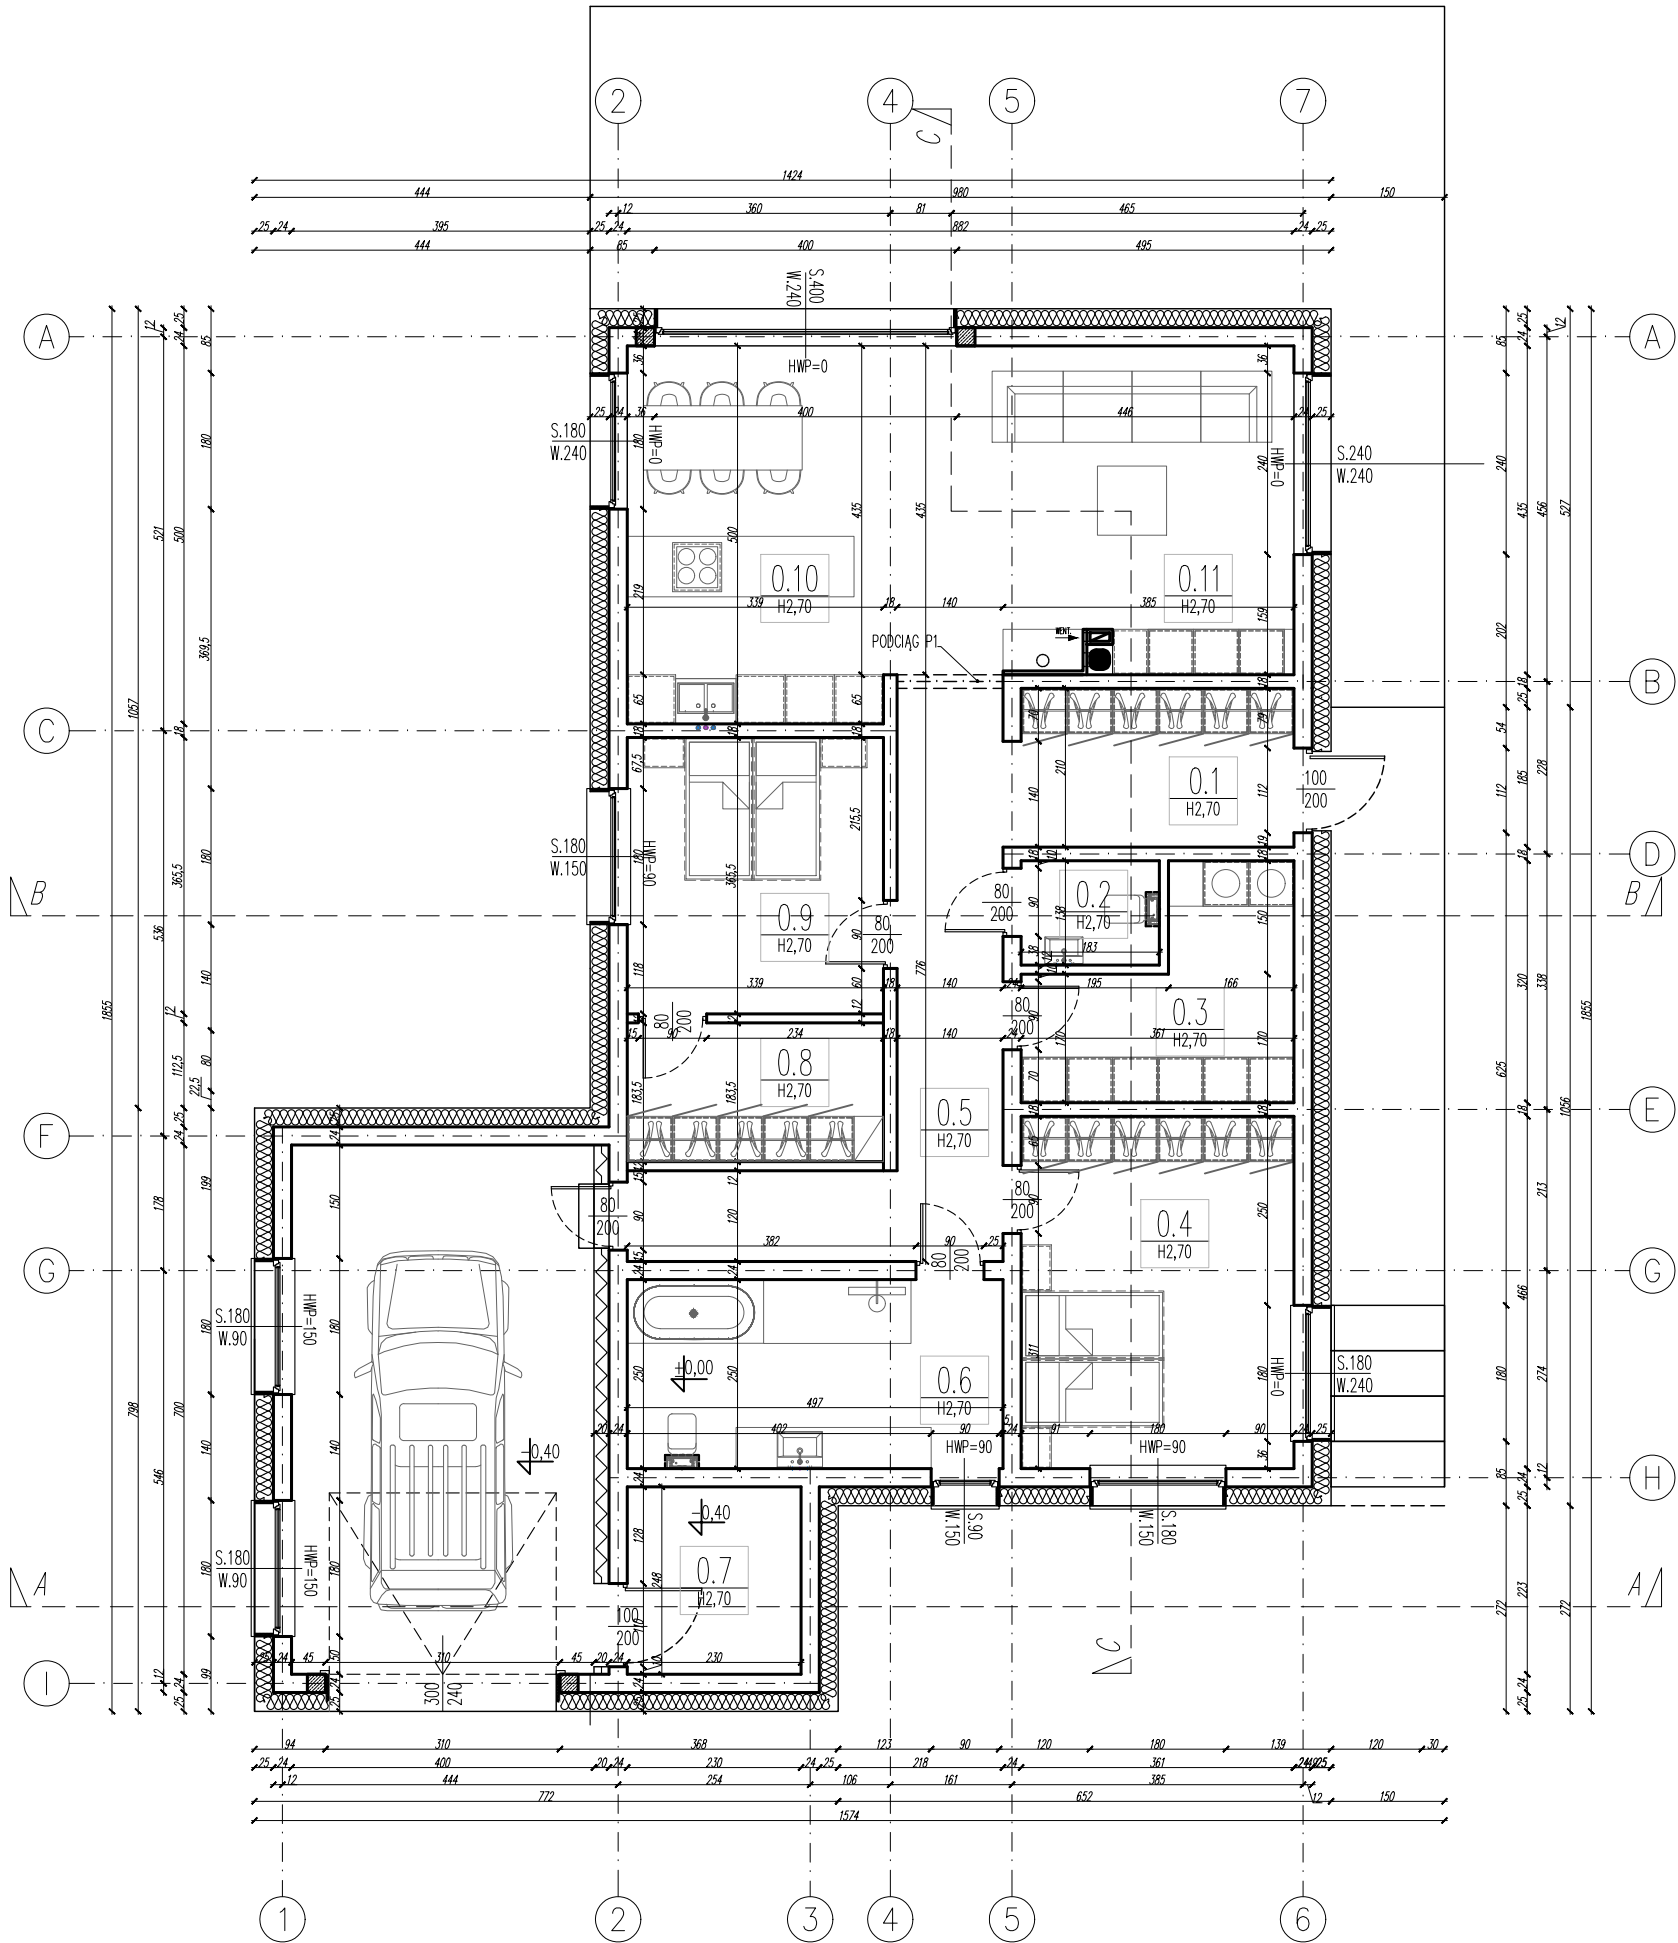

OZNACZENIA GRAFICZNE

0.9
H2,75

OZNACZENIE POMIESZCZENIA (U GÓRY: NR POMIESZCZENIA; U DOŁU: WYSOKOŚĆ WYKOŃCZONEGO SUFITU [m])



[DZI / R1]

OZNACZENIE ELEMENTÓW STOLARKI OKIENNEJ (S-SZEROKOŚĆ[cm];
W-WYSOKOŚĆ[cm]; HWP-WYSOKOŚĆ WYKOŃCZONEGO PARAPETU[cm])
OZNACZENIA W NAWIASIE (OZNACZENIE STOLARKI; / R1-ROLETA NADSTAWNA
[HN+25CM];R2-ROLETA ZEWNĘTRZNA)

----- PRZEGRODY WARIANTOWE / ZABUDOWA LEKKA

UWAGA: ELEMENTY OZNACZEŃ PODAWANE SĄ NA GOTOWO (W JEDNOSTKACH "CM") OD LUB DO WYKOŃCZONYCH ELEMENTÓW T.J. PODŁOGA, SUFIT, PARAPET, NADPROŻE.

WZ-WBUDOWANA WYCIERACZKA ZEWNĘTRZNA
WW-WBUDOWANA WYCIERACZKA WEWNĘTRZNA
H-WYSOKOŚĆ DO ELEMENTU
HN-WYSOKOŚĆ DO KONSTRUKCJI NADPROŻA
HWN-WYSOKOŚĆ WYKOŃCZONEGO NADPROŻA
HWP-WYSOKOŚĆ WYKOŃCZONEGO PARAPETU
HWSK-WYSOKOŚĆ WYKOŃCZONEJ ŚCIANKI KOLANKOWEJ
HWS-WYSOKOŚĆ WYKOŃCZONEGO SUFITU

BILANS POWIERZCHNI – PARTER			
NR POM.	POMIESZCZENIE	POSADZKA	POW. UŻYTKOWA [M2]
0.1	WIATROŁAP	GRES	7,60
0.2	WC	GRES	2,50
0.3	PRALNIA Z POM. GOSP.	GRES	8,60
0.4	POKÓJ	PANELE PODŁOGOWE	16,80
0.5	KOMUNIKACJA	GRES	15,15
0.6	ŁAZIENKA	GRES	12,40
0.7	POM. TECHNICZNE	GRES	5,70
0.8	GARDEROBA	GRES	6,20
0.9	POKÓJ	PANELE PODŁOGOWE	12,40
0.10	KUCHNIA Z JADALNIĄ	GRES	17,70
0.11	SALON	GRES	22,80
		SUMA	127,85
		GARAŻ	28,00
		POW. UŻYTKOWA	155,85
		POW. ZABUDOWY TARAS	45,20

- UWAGI:
- WSZYSTKIE ROBOTY NALEŻY WYKONYWAĆ ZGODNIE Z POLSKIMI NORMAMI, "WARUNKAMI TECHNICZNYMI POLSKIMI NORMAMI, "WARUNKAMI TECHNICZNYMI WYKONANIA I ODBIORU ROBÓT, BUDOWLANO-MONTAŻOWYCH OPRACOWANYMI PRZEZ INSTYTUT TECHNIKI BUDOWLANEJ ORAZ ZASADAMI WIEDZY I SZUKI BUDOWLANEJ.
 - NALEŻY ZWRÓCIĆ SZCZEGÓLNA UWAGĘ NA ZACHOWANIE JEDNAKOWEGO POZIOMU RÓŻNYCH RODZJÓW POSADZEK. ODCHYLENIA OD PROJEKTU NALEŻY KONSULTOWAĆ Z PROJEKTANTEM.
 - WSZELKIE ELEMENTY RUCHOME, ELEMENTY WYPOSAŻENIA, W SZCZEGÓLNOŚCI ELEMENTY STOLARKI I ŚLUSARKI OKIENNEJ I DRZWIOWEJ, SZKLEŃ, FASAD, OKŁADZIN ELEWACYJNYCH, BALUSTRAD, PORĘCZY I POCHWYTÓW, ODBOJNIKÓW WEWNĘTRZNYCH I INNYCH NALEŻY ZAMAWIAĆ I WYKONYWAĆ NA PODSTAWIE ZWERYFIKOWANYCH OBIĄRÓW RZECZYWISTYCH WYKONANYCH NA OBIEKCIE.
 - W WYKONANIU OTWORÓW OKIENNYCH W ŚCIANACH NIE DOPUSZCZA SIĘ WYMIARÓW MNIEJSZYCH NIŻ OKREŚLONE W DOKUMENTACJI, A TOLERANCJA DODATNIA MOŻE WYNOŚIĆ DO 20 MM. KAŻDORAZOWO WERYFIKOWAĆ ZGODNOŚĆ SZEROKOŚCI OTWORU Z SZEROKOŚCIĄ OKNA DLA UNIKNIĘCIA NIEZGODNOŚCI.
 - PRZY WYKONYWANIU OTWORÓW DRZWIOWYCH SKONFRONTOWAĆ WYMIARY Z ZESTAWIENIEM STOLARKI ORAZ FAKTYCZNYM ZAMAWIANYM ASORTYMENTEM DLA UNIKNIĘCIA NIEŚĆISŁOŚCI.
 - PRZED WYKONANIEM KAŻDEGO OTWORU W ŚCIANACH I STROPACH WERYFIKOWAĆ ICH ROZMIARY Z PROJEKTOWANYM ASORTYMENTEM LUB WYPOSAŻENIEM. MUROWANIE OKREŚLONYCH PARTII ŚCIAN REALIZOWAĆ PO WERYFIKACJI OPRACOWAŃ BRANŻOWYCH (PRZEBIEGI INSTALACJI)
 - DOPUSZCZA SIĘ ZASTOSOWANIE MATERIAŁÓW ZAMIENNYCH POD WARUNKIEM, ŻE POSIADAJĄ ONE CECHY NIE GORSZE JAKOŚCIOWO I TECHNICZNIE OD WSKAZANYCH W PROJEKCIE A TAKŻE POD WARUNKIEM UZYSKANIA ZGODY PROJEKTANTA.
 - KAŻDY ELEMENT PROJEKTOWY NALEŻY ROZPATRYWAĆ I ROZPOZNAWAĆ W DOKUMENTACJI W KONTEKście WSZYSTKICH RYSUNKÓW, KTÓRE DO TEGO ELEMENTU SIĘ ODNOSZĄ Z UWZGLĘDNIENIEM WSZYSTKICH INFORMACJI OPISOWYCH I ZASAD SZUKI BUDOWLANEJ.
 - BRAK WSKAZANIA NA RYSUNKU TECHNICZNYM ELEMENTU, KTÓREGO ZASTOSOWANIE WYNIKA ZE ZNANYCH LUB POWSZECHNIE PRZYJĘTYCH ROZWIĄZAŃ W ZAKRESIE SZUKI BUDOWLANEJ NIE ZWALNIA WYKONAWCY Z KONIECZNOŚCI SKALKULOWANIA I ZASTOSOWANIA TAKIEGO ELEMENTU W PORÓZNIENIU Z INWESTOREM A TAKŻE Z PROJEKTANTEM I ZA JEGO ZGODĄ.
 - NALEŻY UWZGLĘDNIĆ PRZEJŚCIA PRZEZ STROPY OTWORÓW INSTALACYJNYCH ROZPATRUJĄC I OPIERAJĄC SIĘ O RYSUNKI BRANŻOWE.
 - W PRZYPADKU JAKIEJKOLWIEK ROZBIEŻNOŚCI W DOKUMENTACJI NALEŻY KONSULTOWAĆ SIĘ Z PROJEKTANTEM.
 - ZGODNIE Z ART. 22 UST.2 DNIA 7 LIPCA 1994 ROKU PRAWO BUDOWLANE (T.J. DZ.U. Z 2018, POZ.1202) KIEROWNIK BUDOWY MA OBOWIĄZEK REALIZACJI OBIEKTU ZGODNIE Z OBOWIĄZUJĄCYMI PRZEPISAMI I SZUKIĄ BUDOWLANĄ,

RYSunEK NInNEJSZY NIE MOŻE BýĆ W CAŁOŚCI, LUB W CZĘŚCI PRZEPYSOWANY, UZUPełNIOnY LUB ODSŁAPOnY KOMUnIKUnEK, BEZ PISMEInEJ ZGODY AUtORA.

JEDNOSTKA PROJEKTOWA



WALCZAK GROUP MARIUSZ WALCZAK
63-400 OSTRÓW WLKP
UL. RZEMESŁNICZA 3
NIP: 622-123-79-79
TEL: 535 103 111 MARIUSZ WALCZAK
EMAIL: INFO@WALCZAKGROUP.PL
WWW.WALCZAKGROUP.INFO

TEMAT RYSUNKU

RZUT PARTERU

INWESTOR

DOMINIK PASZKOWIAK, UL. WENECJA 43, 64-400 OSTRÓW WLKP.

NAZWA INWESTYCJI

BUDOWA BUDYNKU MIESZKALNEGO JEDNORODZINNEGO WOLNOSTOJĄCEGO

LOKALIZACJA INWESTYCJI

DZ.NR 184/1, MALERZÓW, JEDN.EWD 021403_2, GMINA DOBRZYSCZE

PROJEKTANT W SPECJALNOŚCI ARCHITEKTONICZNEJ DO PROJEKTOWANIA BEZ OGRANICZEŃ

ZDZISŁAW WOJTASIAK NR UPR. 3N-10.9/10/79 NR EWID. WKP/BO/5658/01

OPRACOWANIE

INŻ. BARTOSZ WALCZAK

DATA	BRANŻA	NR RYSUNKU
1:100	11/2025	ARCHITEKTURA
		A1