


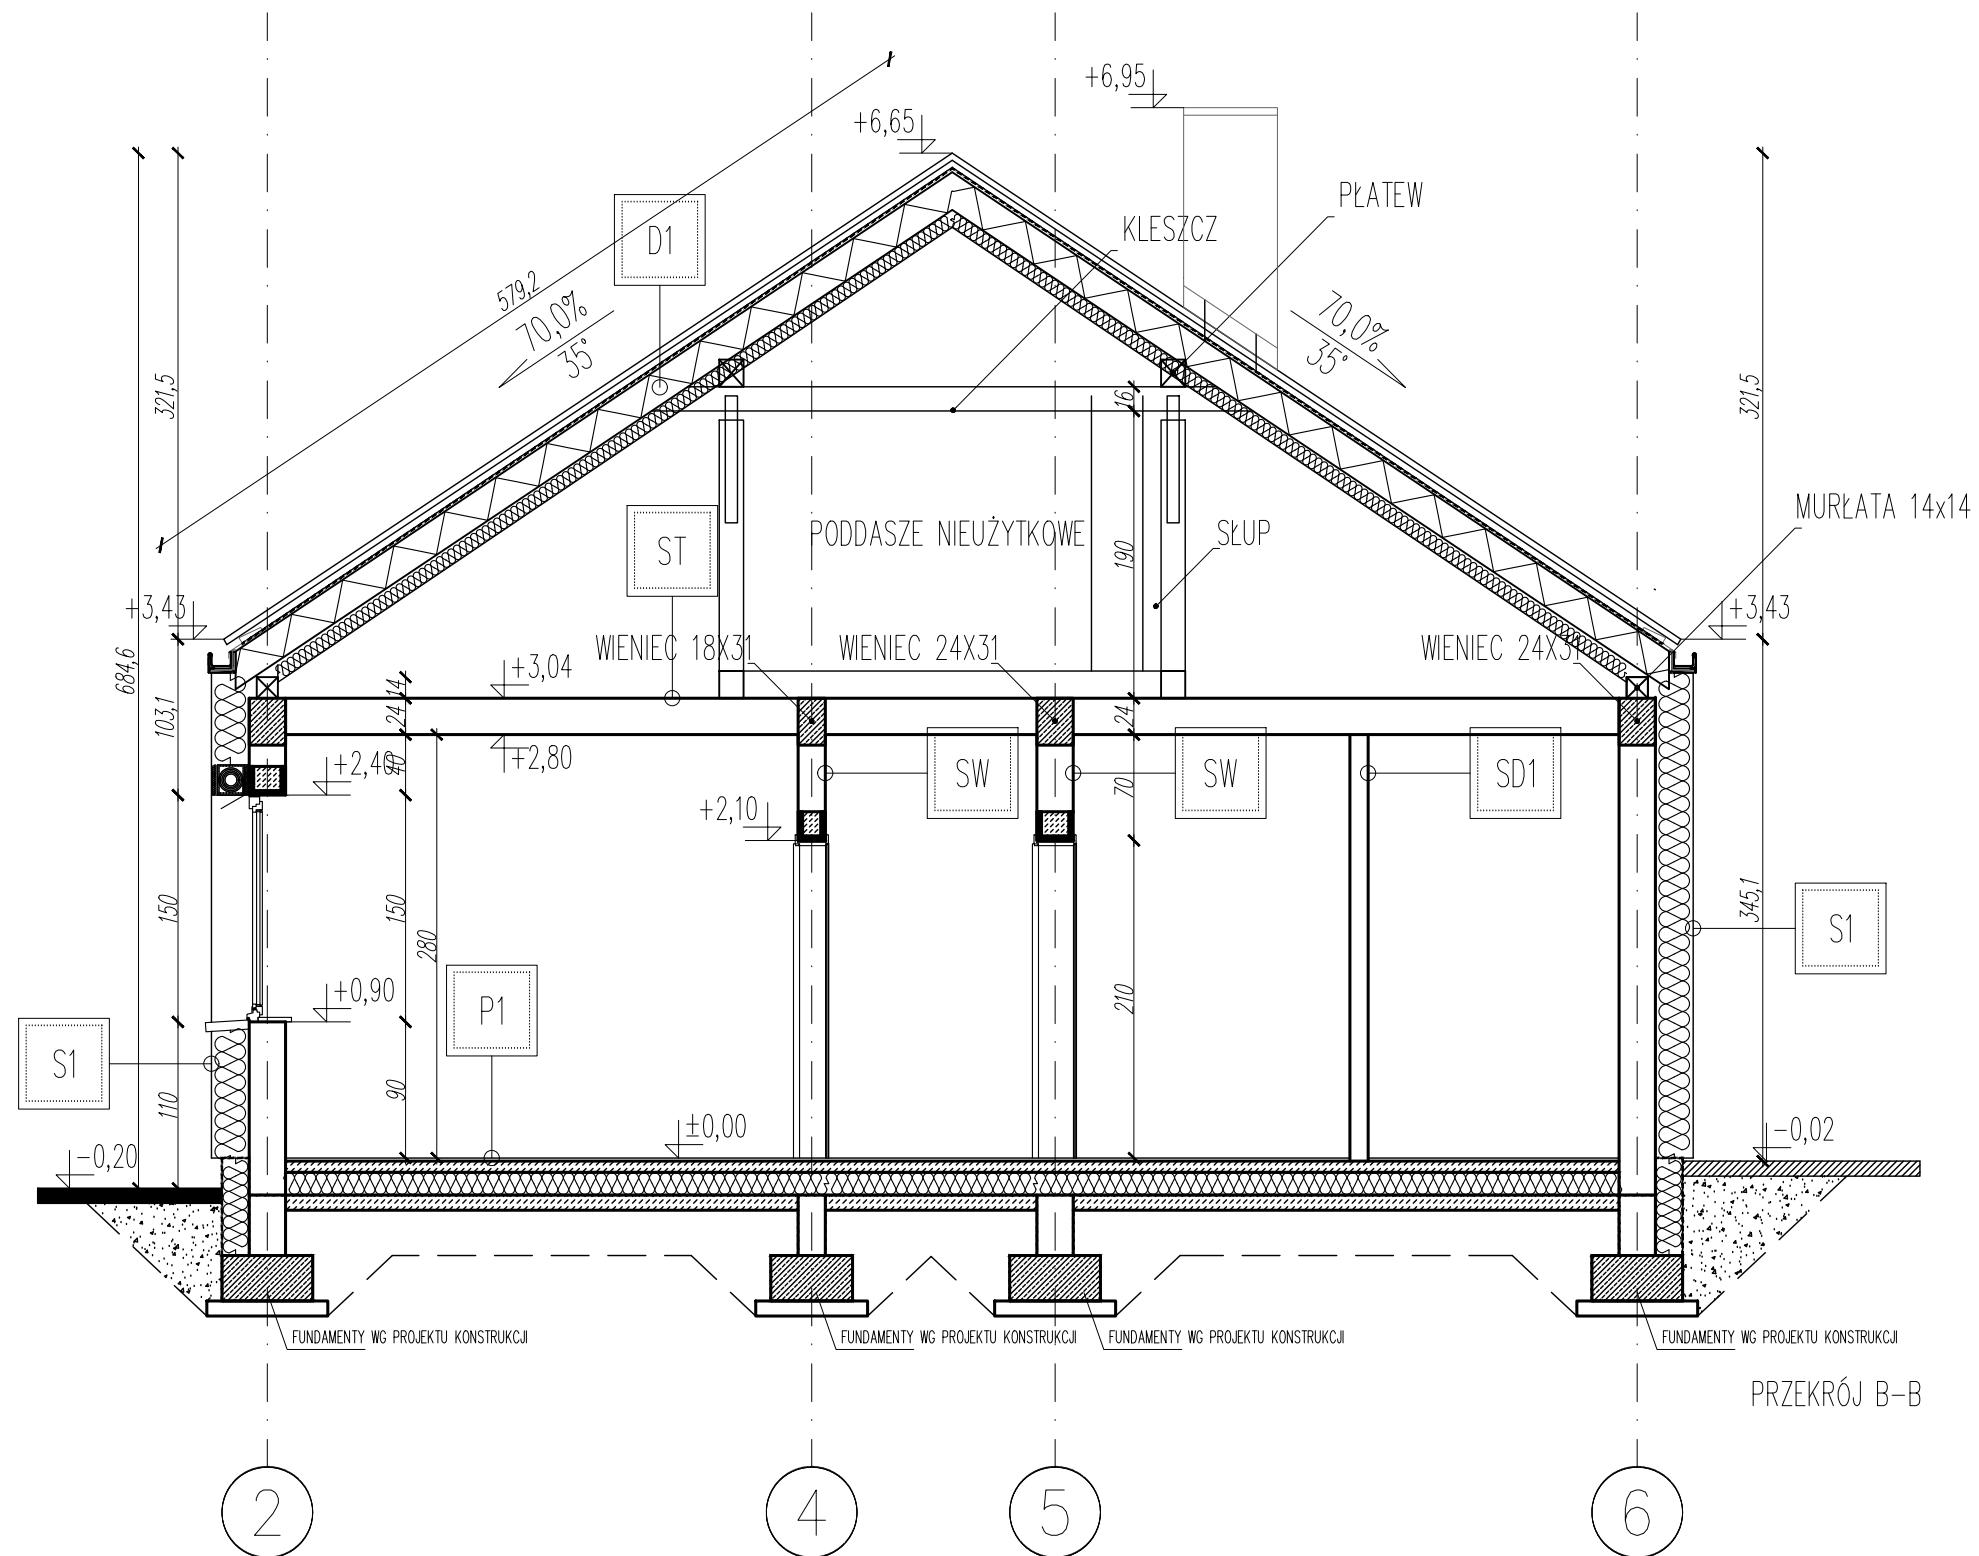

ZESTAWIENIE PRZEGRÓD BUDOWLANYCH
D1-DACH

- DACHÓWKA
- ŁĄTY 6x4cm
- KONTRŁĄTY 4x2,5cm
- FOLIA PAROIZOLACYJNA
- KONSTRUKCJA DREWNIANA
- WEŁNA MINERALNA gr. 25cm
- DODATKOWA WARSTWA WEŁNY MINERALNEJ gr. 10cm

SD-STROPODACH
HYDROIZOLACJA - MEMBRANA DACHOWA
TERMOIZOLACJA + WARSTWA SPRADKOWA 1% - min. 10cm
FOLIA PAROIZOLACYJNA
STROP WG. PROJEKTU KONSTRUKCJI - 24 cm
TYNK CEMENTOWO-WAPIENNY GR. 1,5cm

P1 – PODŁOGA NA GRUNCIE

- WYKOŃCZENIE WG ZESTAWIENIA POMIESZCZEŃ 2,0cm
- WYLEWKA BETONOWA C12/15 8,0cm
- FOLIA IZOLACYJNA
- TERMOIZOLACJA (DACH-PODŁOGA) 15,0cm
- FOLIA PE (PODWOJNA)
- PODKŁAD GRUNTUJĄCY
- WYLEWKA BETONOWA C8/10 ZATARTA gr. 10cm
- PODSYPKA PIASKOWO-ZWIROWA STABILIZOWANA gr.30,0cm
- GRUNT RODZIMY

SW - ŚCIANA WEWNĘTRZNA
·TYNK CEM.-WAP. 1,0cm
·ŚCIANA MUROWANA WR PROJ. KONSTR.18,0cm
·TYNK CEM.-WAP. 1,0cm

SWI – ŚCIANA WEWNĘTRZNA
·TYNK CEM.-WAP. 1,0cm
·ŚCIANA MUROWANA WR PROJ. KONSTR. 18,0cm
·STYROPIAN 20CM
·TYNK CIENKOWARSTWOWY NA SIATCE

S1 - ŚCIANA ZEWNĘTRZNA
·TYNK CIENKOWARSTWOWY NA SIATCE
·STYROPIAN (ELEWACJA) 25CM
·ŚCIANA NOSNA np. YTONG 24CM
·TYNK CEM-WAP. 1.5CM

S2 – ŚCIANA ZEWNĘTRZNA (ściana szczytowa)
·TYNK CIENKOWARSTWOWY NA SIATCE
·STYROPIAN (ELEWACJA) 25CM
·ŚCIANA NOSNA np. YTONG 25CM
·STYROPIAN (ELEWACJA) 10CM
·TYNK CIENKOWARSTWOWY NA SIATCE

SD1-ŚCIANA WEWNĘTRZNA GK
PŁYTA GK gr. 1,25cm
WEŁNA MINERALNA MIĘKKA gr. 10cm
PŁYTA GK gr. 1,25cm

RYSUNEK NINIEJSZY NIE MOŻE BYĆ W CAŁOŚCI, LUB W CZĘŚCI PRZERYŚLOWANY, UZUPEŁNIONY LUB
ODSTĄPIONY KOMUKOLWIEK, BEZ PISEMNEJ ZGODY AUTORA.

JEDNOSTKA PROJEKTOWA



WALCZAK GROUP MARIUSZ WALCZAK
63-400 OSTRÓW WLKP
UL. RZEMIEŚNICZA 3
NIP: 622-123-79-79
TEL: 535 103 111 MARIUSZ WALCZAK
EMAIL: INFO@WALCZAKGROUP.PL
WWW.WALCZAKGROUP.INFO

TEMAT RYSUNKU

PRZEKRÓJ B-B

INVESTOR

DOMINIK PASZKOWIAK, UL. WENECJA 43, 64-400 OSTRÓW WLKP.

NAZWA INWESTYCJI

BUDOWA BUDYNKU MIESZKALNEGO JEDNORODZINNEGO WOLNOSTOJĄCEGO

LOKALIZACJA INWESTYCJI

DZ.NR 184/1, MALERZÓW, JEDN.EWID 021403_2, GMINA DOBROSZYCE

PROJEKTANT W SPECJALNOŚCI ARCHITEKTONICZNEJ DO PROJEKTOWANIA BEZ OGRANICZEŃ

ZDZISŁAW WOJTASIAK NR UPR. 3N-10.9/10/79 NR EWID. WKP/BO/5658/01

ASYSTEN PROJEKTANTA

INŻ. BARTOSZ WALCZAK

	DATA	BRANŻA	NR RYSUNKU
1:50	11/2025	ARCHITEKTURA	A4