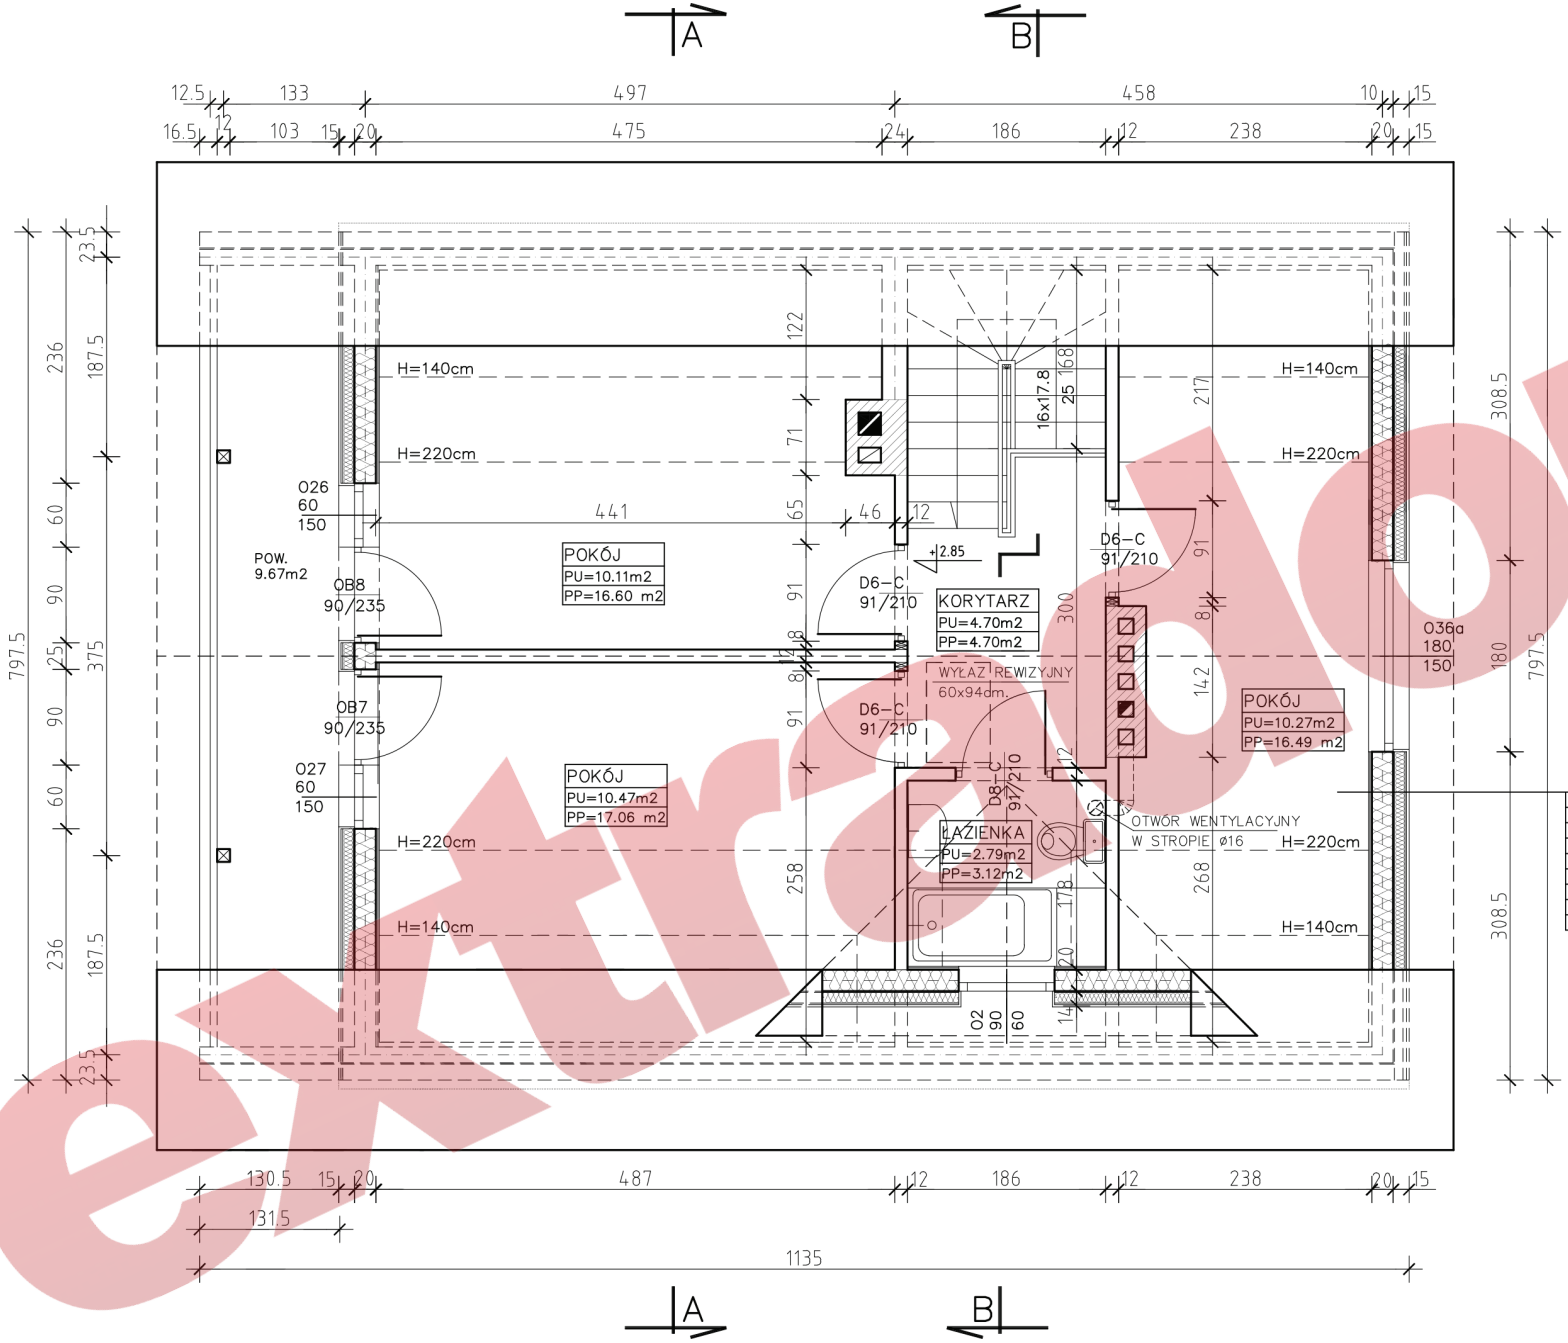

Płyta GKB/GKBI 12.5 mm	
Paroizolacja PE 0.15 cm	
Łaty 5x2cm	wełna mineralna
Słupki konstr. 6x20cm	ISOVER Aku-Płyta 10+12cm
Płyta OSB-3 gr. 12mm	
Łaty poziome 6x8cm	wełna min.ISOVER Aku-Płyta 8cm
Wiatroizolacja	
Łaty pionowe 4x2.5 cm	pustka powietrzna 2.5 cm
Szalówka drewniana 22mm	

RZUT PODDASZA 1:50

POWIERZCHNIA UŻYTKOWA – 38.34m2
POWIERZCHNIA PODŁOGI – 57.97m2
POWIERZCHNIA CAŁKOWITA – 79.95m2

extradom

Niniejszy projekt jest wersją demonstracyjną projektu gotowego autorstwa pracowni projektowej Domy w Stylu. Jest on chroniony na mocy przepisów zawartych w ustawie o prawie autorskim i prawach pokrewnych z dnia 04.02.1994 (Dz. Ustaw nr 24 poz. 83 z dnia 23.02.1994 z późniejszymi zmianami).
Wykorzystanie tego projektu do celów handlowych, dalszej odsprzedaży, reprodukowania, kopiowania w całości czy też częściowo bez wiedzy i zgody pracowni projektowej Domy w Stylu jest zabronione.