


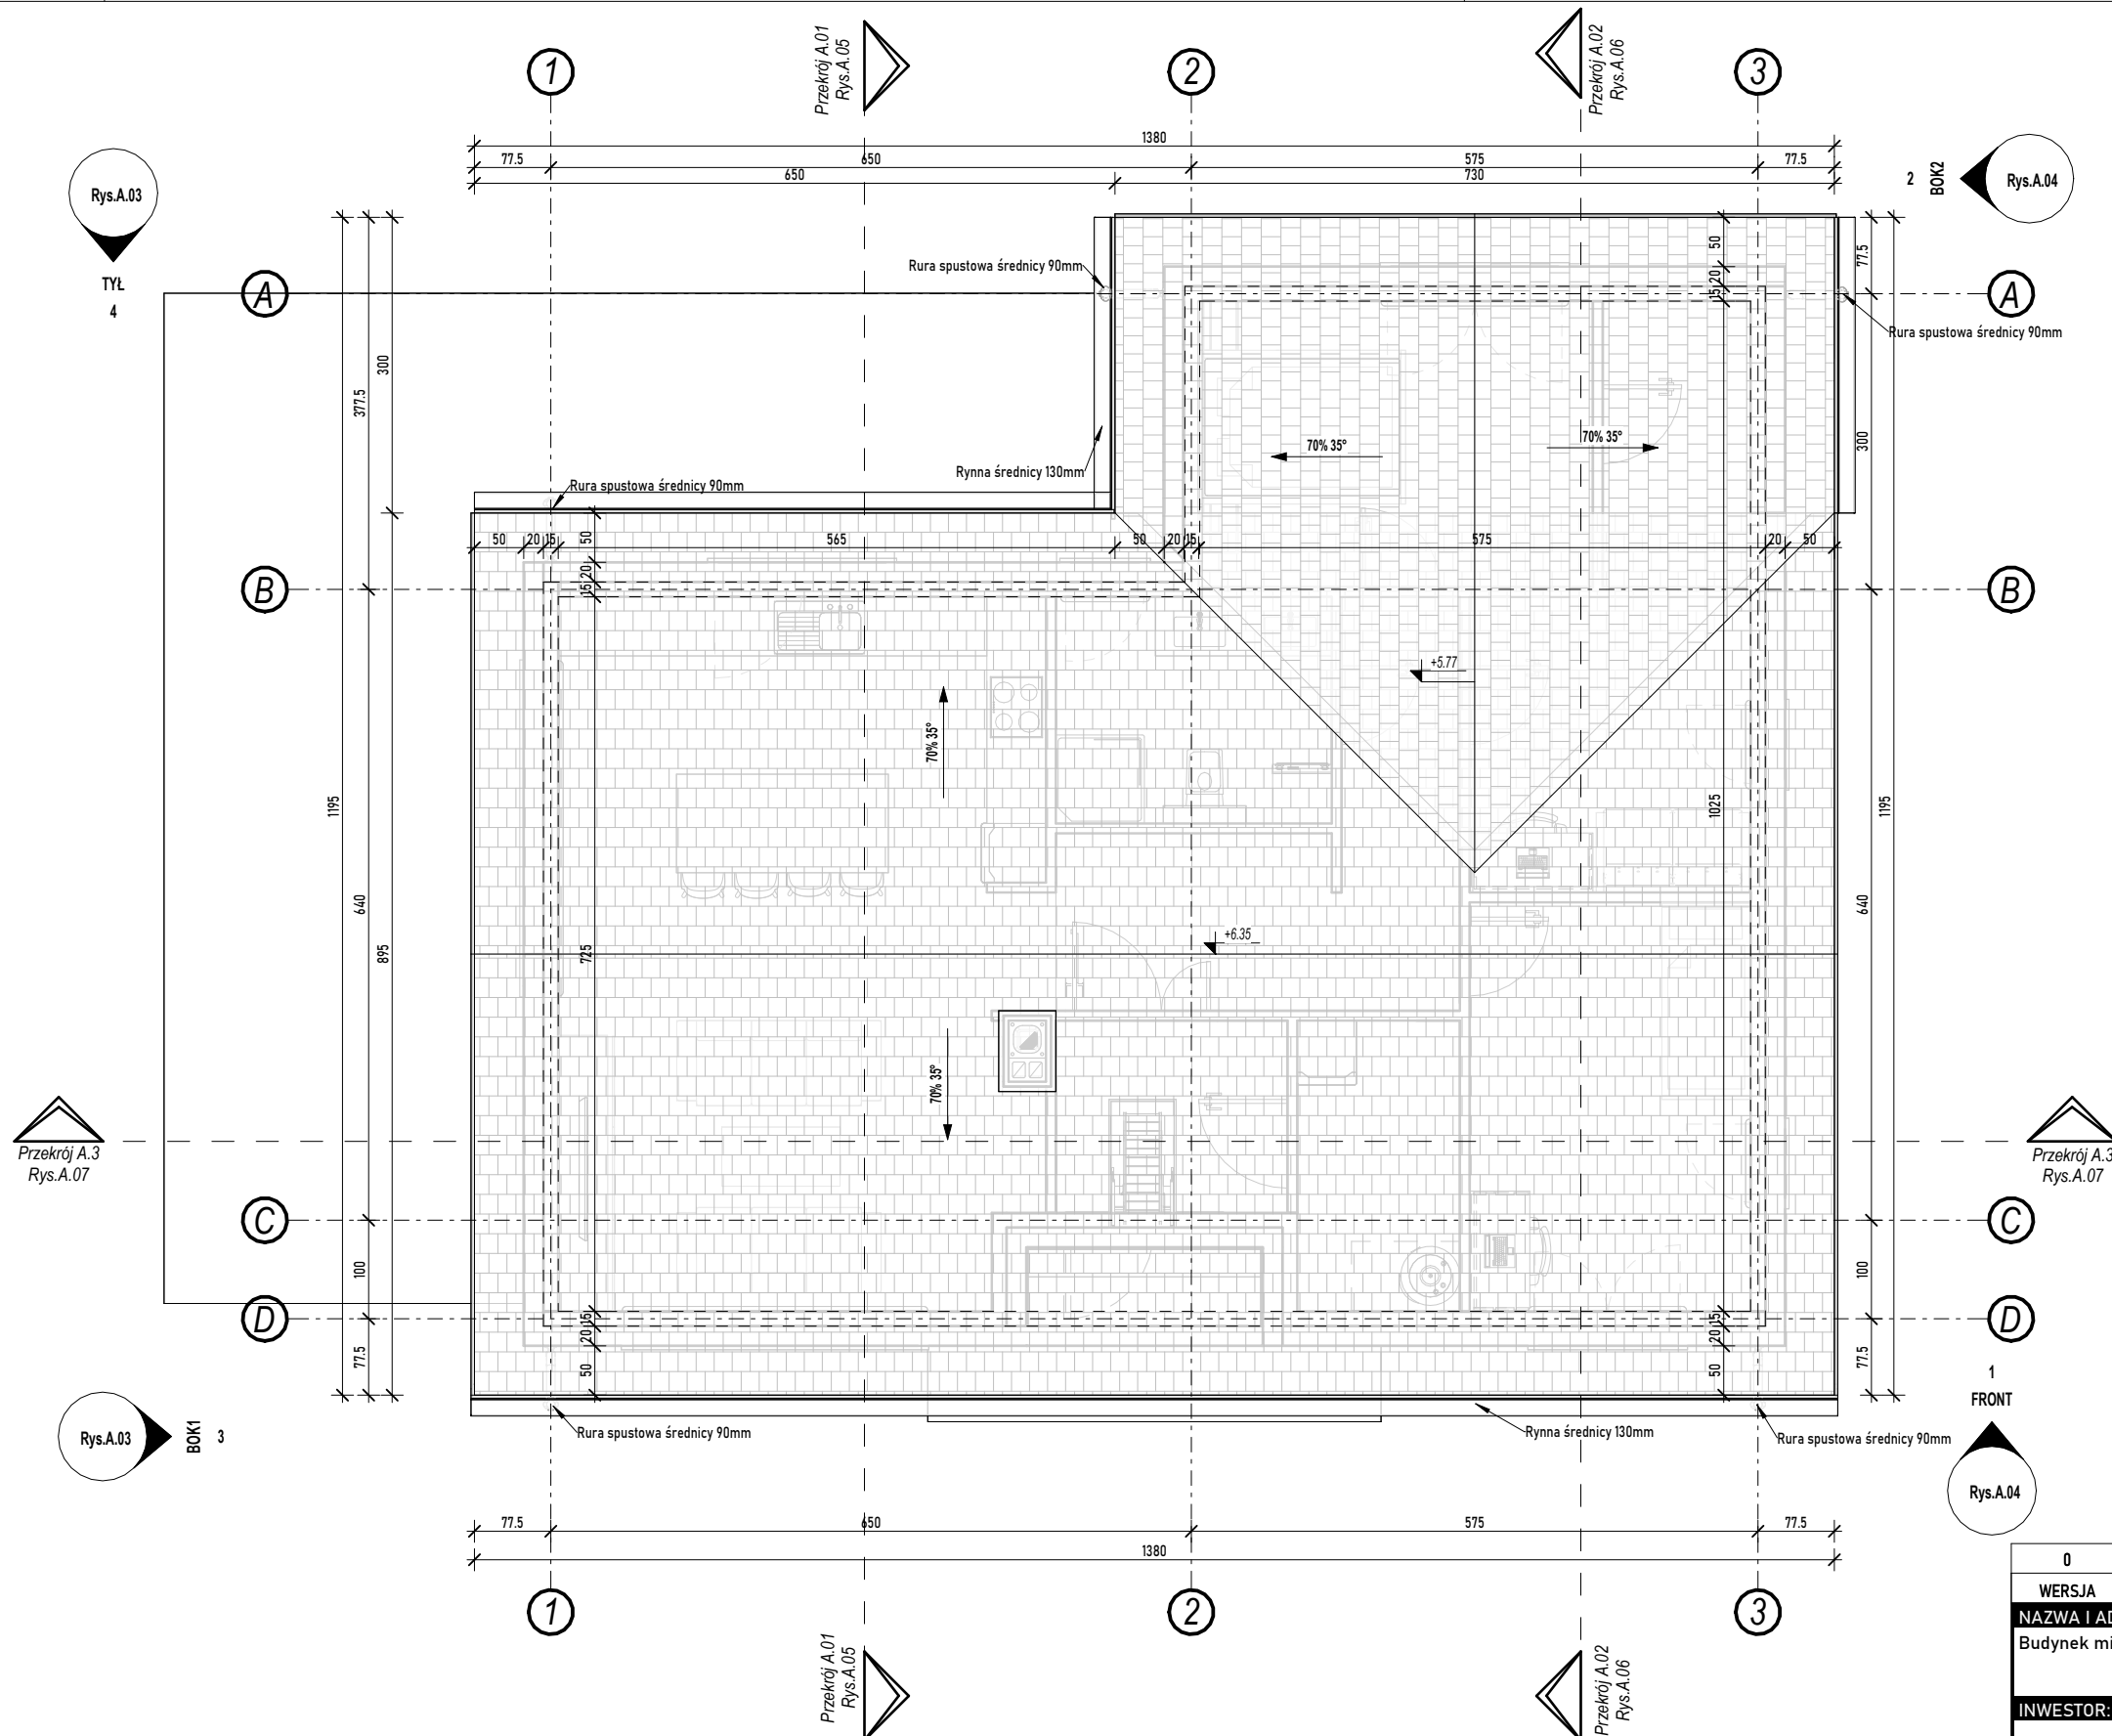


ARC DACH	
OZNACZENIE	POWIERZCHNIA
D1	42.98 m²
D1	150.78 m²
Suma ogólna: 2 193.76 m²	

ARC RYNNY	
OZNACZENIE	DŁUGOŚĆ
	5.96 m
	13.87 m
	6.46 m
Suma ogólna: 3 26.29 m	

ARC WIATROWNICA	
OZNACZENIE	DŁUGOŚĆ
W.1	38.65 m
W.1	8.94 m
W.1	3.06 m
W.1	6.49 m
Suma ogólna: 4 57.14 m	

UWAGA:
Montaż systemu rynnowego należy wykonać ściśle wg. wytycznych producenta
Na terenach zadrzewionych zaleca się stosować w rynnach siatki ochronne przeciw liściom
Stosować jak wywiewki kanalizacji oraz wentylacji systemwe kształtki ceramiczne
Okna dachowe montować wg. szczegółowych wytycznych producenta
Zastosować nawietrzniki dachowe i nawiewy okapowe

0	2026-04	OPRACOWANIE PK	mgr inż Łukasz Opiekulski			
WERSJA	DATA	ZMIANY I UWAGI	OPRACOWANIE			
NAZWA I ADRES :						
Budynek mieszkalny jednorodzinny						
INWESTOR:						
PROJEKT BRANŻOWY						
		PROJEKTANT: mgr inż arch.Szczepan Słuszkiewicz do proj. bez ograniczeń w specjalności architektonicznej Nr upr. 10/PKOKK/2015				
TEMAT RYSUNKU:						
RZUT DACHU						
NR RYSUNKU:		PROJEKT:	BRANŻA	ETAP:	DATA:	SKALA:
A.02			ARC	PK	2026.04	1 : 75

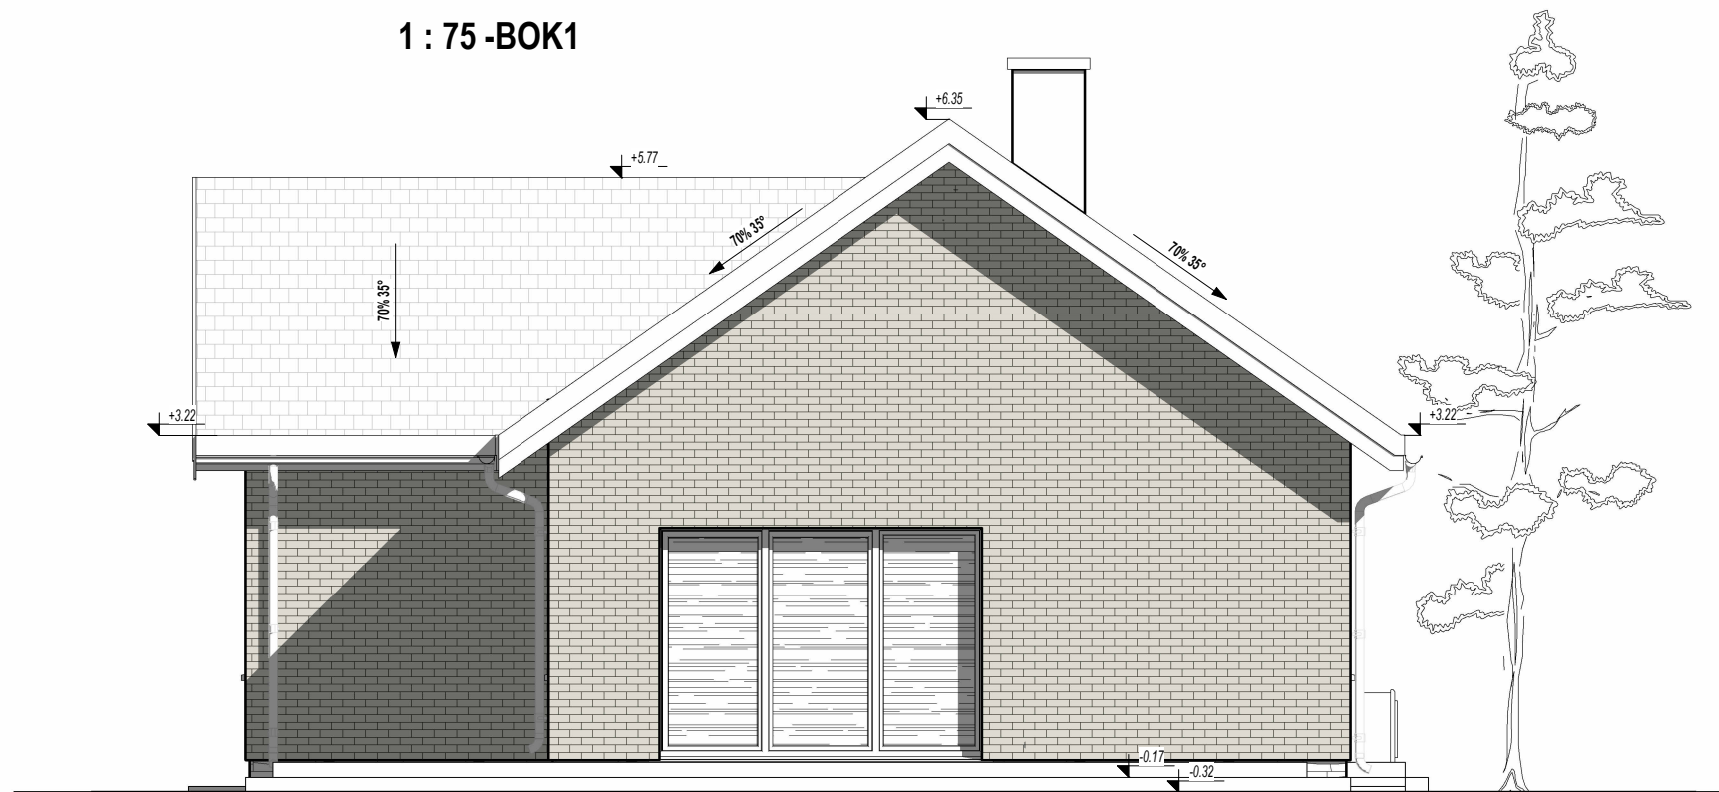


UWAGA:
Dachówka betonowa w kolorze grafitowym RAL 9007
Tynk cienkowarstwowy w kolorze białym RAL 9003 cegła elewacyjna
Stolarka okienna i drzwiowa grafitowa RAL 7016
Parapety zewnętrzne i obróbki blacharskie kolor grafitowy RAL 7016
Rynny i rury spustowe w kolorze grafitowym RAL 7016
Cokół tynk żywiczny grafitowy RAL 7016
Elementy drewniane z deski naturalnej lub okładziny drewnopodobnej

UWAGA:

1. Wymiary podano w cm, poziomy w m. Wymiary wewnętrzne podano w stanie ścian niewykończonych, tj.bez warstw wykończeniowych.
2. Wykonawca zobowiązany jest do wykonywania projektu zgodnie ze sztuką budowlaną, obowiązującymi technologiami, wytycznymi producentów oraz obowiązującymi normami.
3. Wszystkie wymiary należy sprawdzić na budowie przed rozpoczęciem prac.
4. Wszystkie prace wykonawcze należy prowadzić w kolejności wynikającej z logiki realizacji obiektu w dostosowaniu do specyfiki poszczególnych branż i prac. Wszystkie prace należy prowadzić w sposób zapewniający nie niszczenie wcześniej wykonanych elementów.
5. Przed przystąpieniem do realizacji projektu bezwzględnie należy zapoznać się z całością dokumentacji.
6. Szczegółowy opis materiałów wykończeniowych znajduje się w opisie technicznym (O_T).
7. Stolarkę drzwiową i okienną należy zamawiać względem rysunku zestawienia stolarki załączonego do dokumentacji, przed zamówieniem stolarki należy bezwzględnie wykonać inwentaryzację otworów okiennych i drzwiowych. Bezwzględnie należy zweryfikować szerokość otworów drzwiowych na etapie wznoszenia ścian aby uzyskać wymaganą szerokość w świetle przejścia (bez zawężania światła przejścia) opisaną w projekcie uwzględniając wybranego przez wykonawcę dostawcę stolarki. W razie konieczności stosować szerokość otworu do wymagań wybranego producenta. Wyposażenie w nawietrzaki,kratki wentylacyjne zweryfikować z projektem wentylacji.
8. Ostateczny dobór kolorystyki należy uzgodnić z Inwestorem poprzez wykonanie prób kolorystycznych na obiekcie. Należy zweryfikować kolorystykę wybranych dostawców materiałów z kolorystyką zakładaną w projekcie.


0	2026-04	OPRACOWANIE PK	mgr inż Łukasz Opiekulski		
WERSJA	DATA	ZMIANY I UWAGI	OPRACOWANIE		
NAZWA I ADRES :					
Budynek mieszkalny jednorodzinny					
INWESTOR:					
PROJEKT BRANŻOWY					
 UL. WIĄZOWA 20 87-123 BRZOZÓWKA tel. kom. 798 020 032 e-mail: biuro@opprojekt.com.pl www.opprojekt.com.pl		PROJEKTANT: mgr inż arch.Szczepan Słuszkiewicz do proj. bez ograniczeń w specjalności architektonicznej Nr upr.10/PKOKK/2015			
TEMAT RYSUNKU:					
ELEWACJE					
NR RYSUNKU:	PROJEKT:	BRANŻA	ETAP:	DATA:	SKALA:
A.03		ARC	PK	2026.04	1 : 75

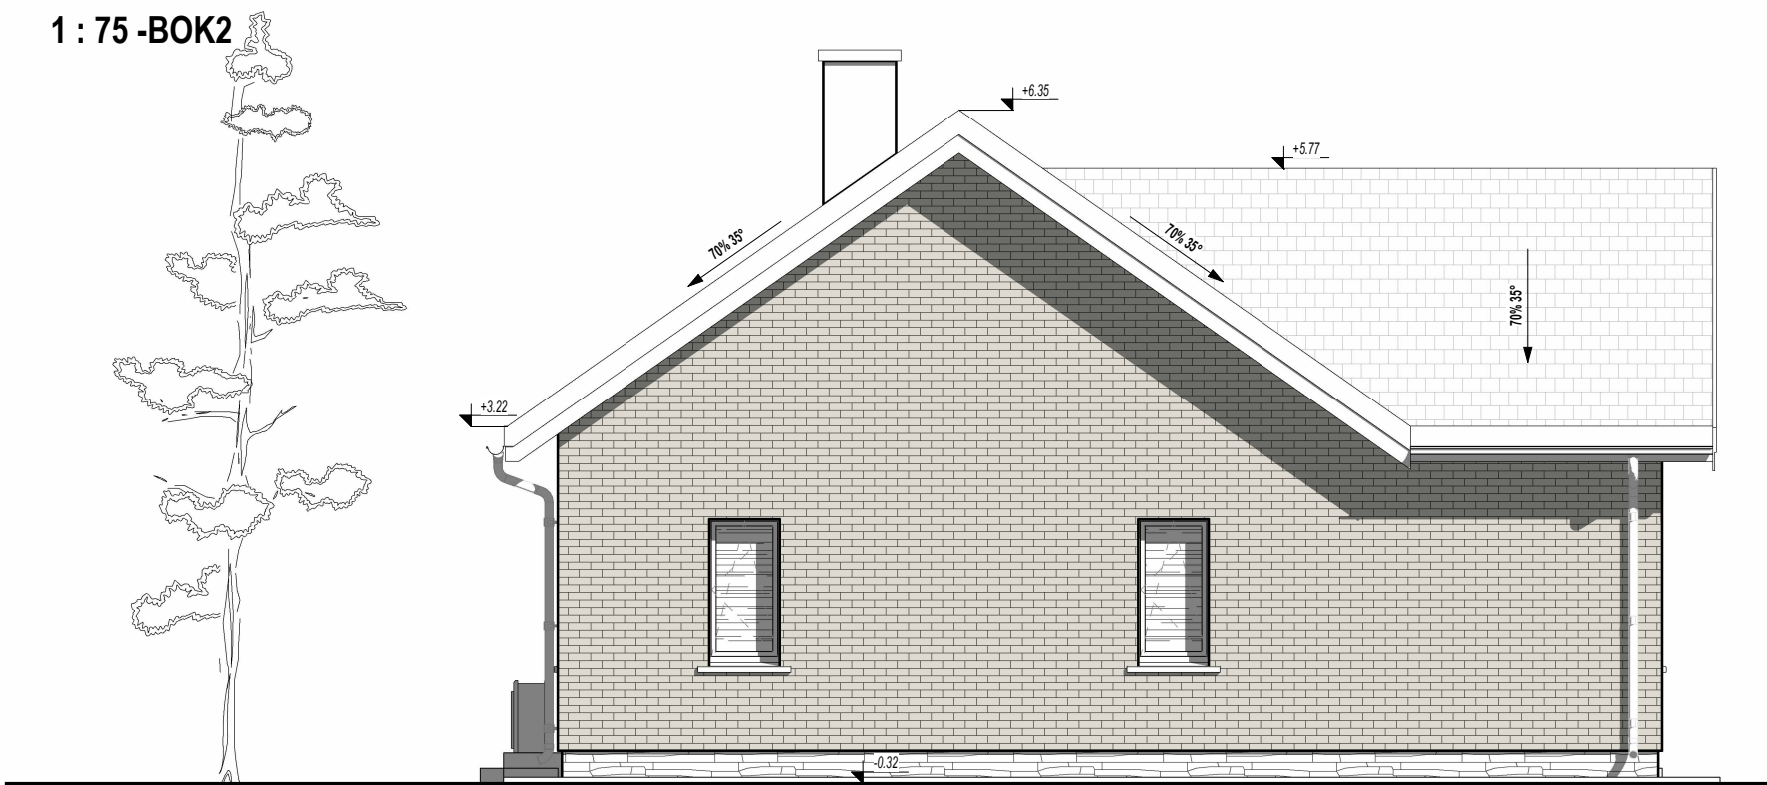

UWAGA:
Dachówka betonowa w kolorze grafitowym RAL 9007
Tynk cienkowarstwowy w kolorze białym RAL 9003 cegła elewacyjna
Stolarka okienna i drzwiowa grafitowa RAL 7016
Parapety zewnętrzne i obróbki blacharskie kolor grafitowy RAL 7016
Rynny i rury spustowe w kolorze grafitowym RAL 7016
Cokół tynk żywiczny grafitowy RAL 7016
Elementy drewniane z deski naturalnej lub okładziny drewnopodobnej

- UWAGA:**
- Wymiary podano w cm, poziomy w m. Wymiary wewnętrzne podano w stanie ścian niewykończonych, tj.bez warstw wykończeniowych.
 - Wykonawca zobowiązany jest do wykonywania projektu zgodnie ze sztuką budowlaną, obowiązującymi technologiami, wytycznymi producentów oraz obowiązującymi normami.
 - Wszystkie wymiary należy sprawdzić na budowie przed rozpoczęciem prac.
 - Wszystkie prace wykonawcze należy prowadzić w kolejności wynikającej z logiki realizacji obiektu w dostosowaniu do specyfiki poszczególnych branż i prac. Wszystkie prace należy prowadzić w sposób zapewniający nie niszczenie wcześniej wykonanych elementów.
 - Przed przystąpieniem do realizacji projektu bezwzględnie należy zapoznać się z całością dokumentacji.
 - Szczegółowy opis materiałów wykończeniowych znajduje się w opisie technicznym (O_T).
 - Stolarkę drzwiową i okienną należy zamawiać względem rysunku zestawienia stolarki załączonego do dokumentacji, przed zamówieniem stolarki należy bezwzględnie wykonać inwentaryzację otworów okiennych i drzwiowych. Bezwzględnie należy zweryfikować szerokość otworów drzwiowych na etapie wznoszenia ścian aby uzyskać wymaganą szerokość w świetle przejścia (bez zawężania światła przejścia) opisaną w projekcie uwzględniając wybranego przez wykonawcę dostawcę stolarki. W razie konieczności stosować szerokość otworu do wymagań wybranego producenta. Wyposażenie w nawietrzaki,kratki wentylacyjne zweryfikować z projektem wentylacji.
 - Ostateczny dobór kolorystyki należy uzgodnić z Inwestorem poprzez wykonanie prób kolorystycznych na obiekcie. Należy zweryfikować kolorystykę wybranych dostawców materiałów z kolorystyką zakładaną w projekcie.

0	2026-04	OPRACOWANIE PK	mgr inż Łukasz Opiekulski
WERSJA	DATA	ZMIANY I UWAGI	OPRACOWANIE
NAZWA I ADRES : Budynek mieszkalny jednorodzinny			
INWESTOR:			
PROJEKT BRANŻOWY			
PROJEKTANT mgr inż arch. Szczepan Stuszkiewicz			
PROJEKTANT ADAPTUJĄCY: do proj. bez ograniczeń w specjalności architektonicznej			
Nr upr. 10/PKOKK/2015			
TEMAT RYSUNKU:			
ELEWACJE			
NR RYSUNKU:	BRANŻA	ETAP:	DATA:
A.04	ARC	PK	2026.04
SKALA:			
1 : 75			

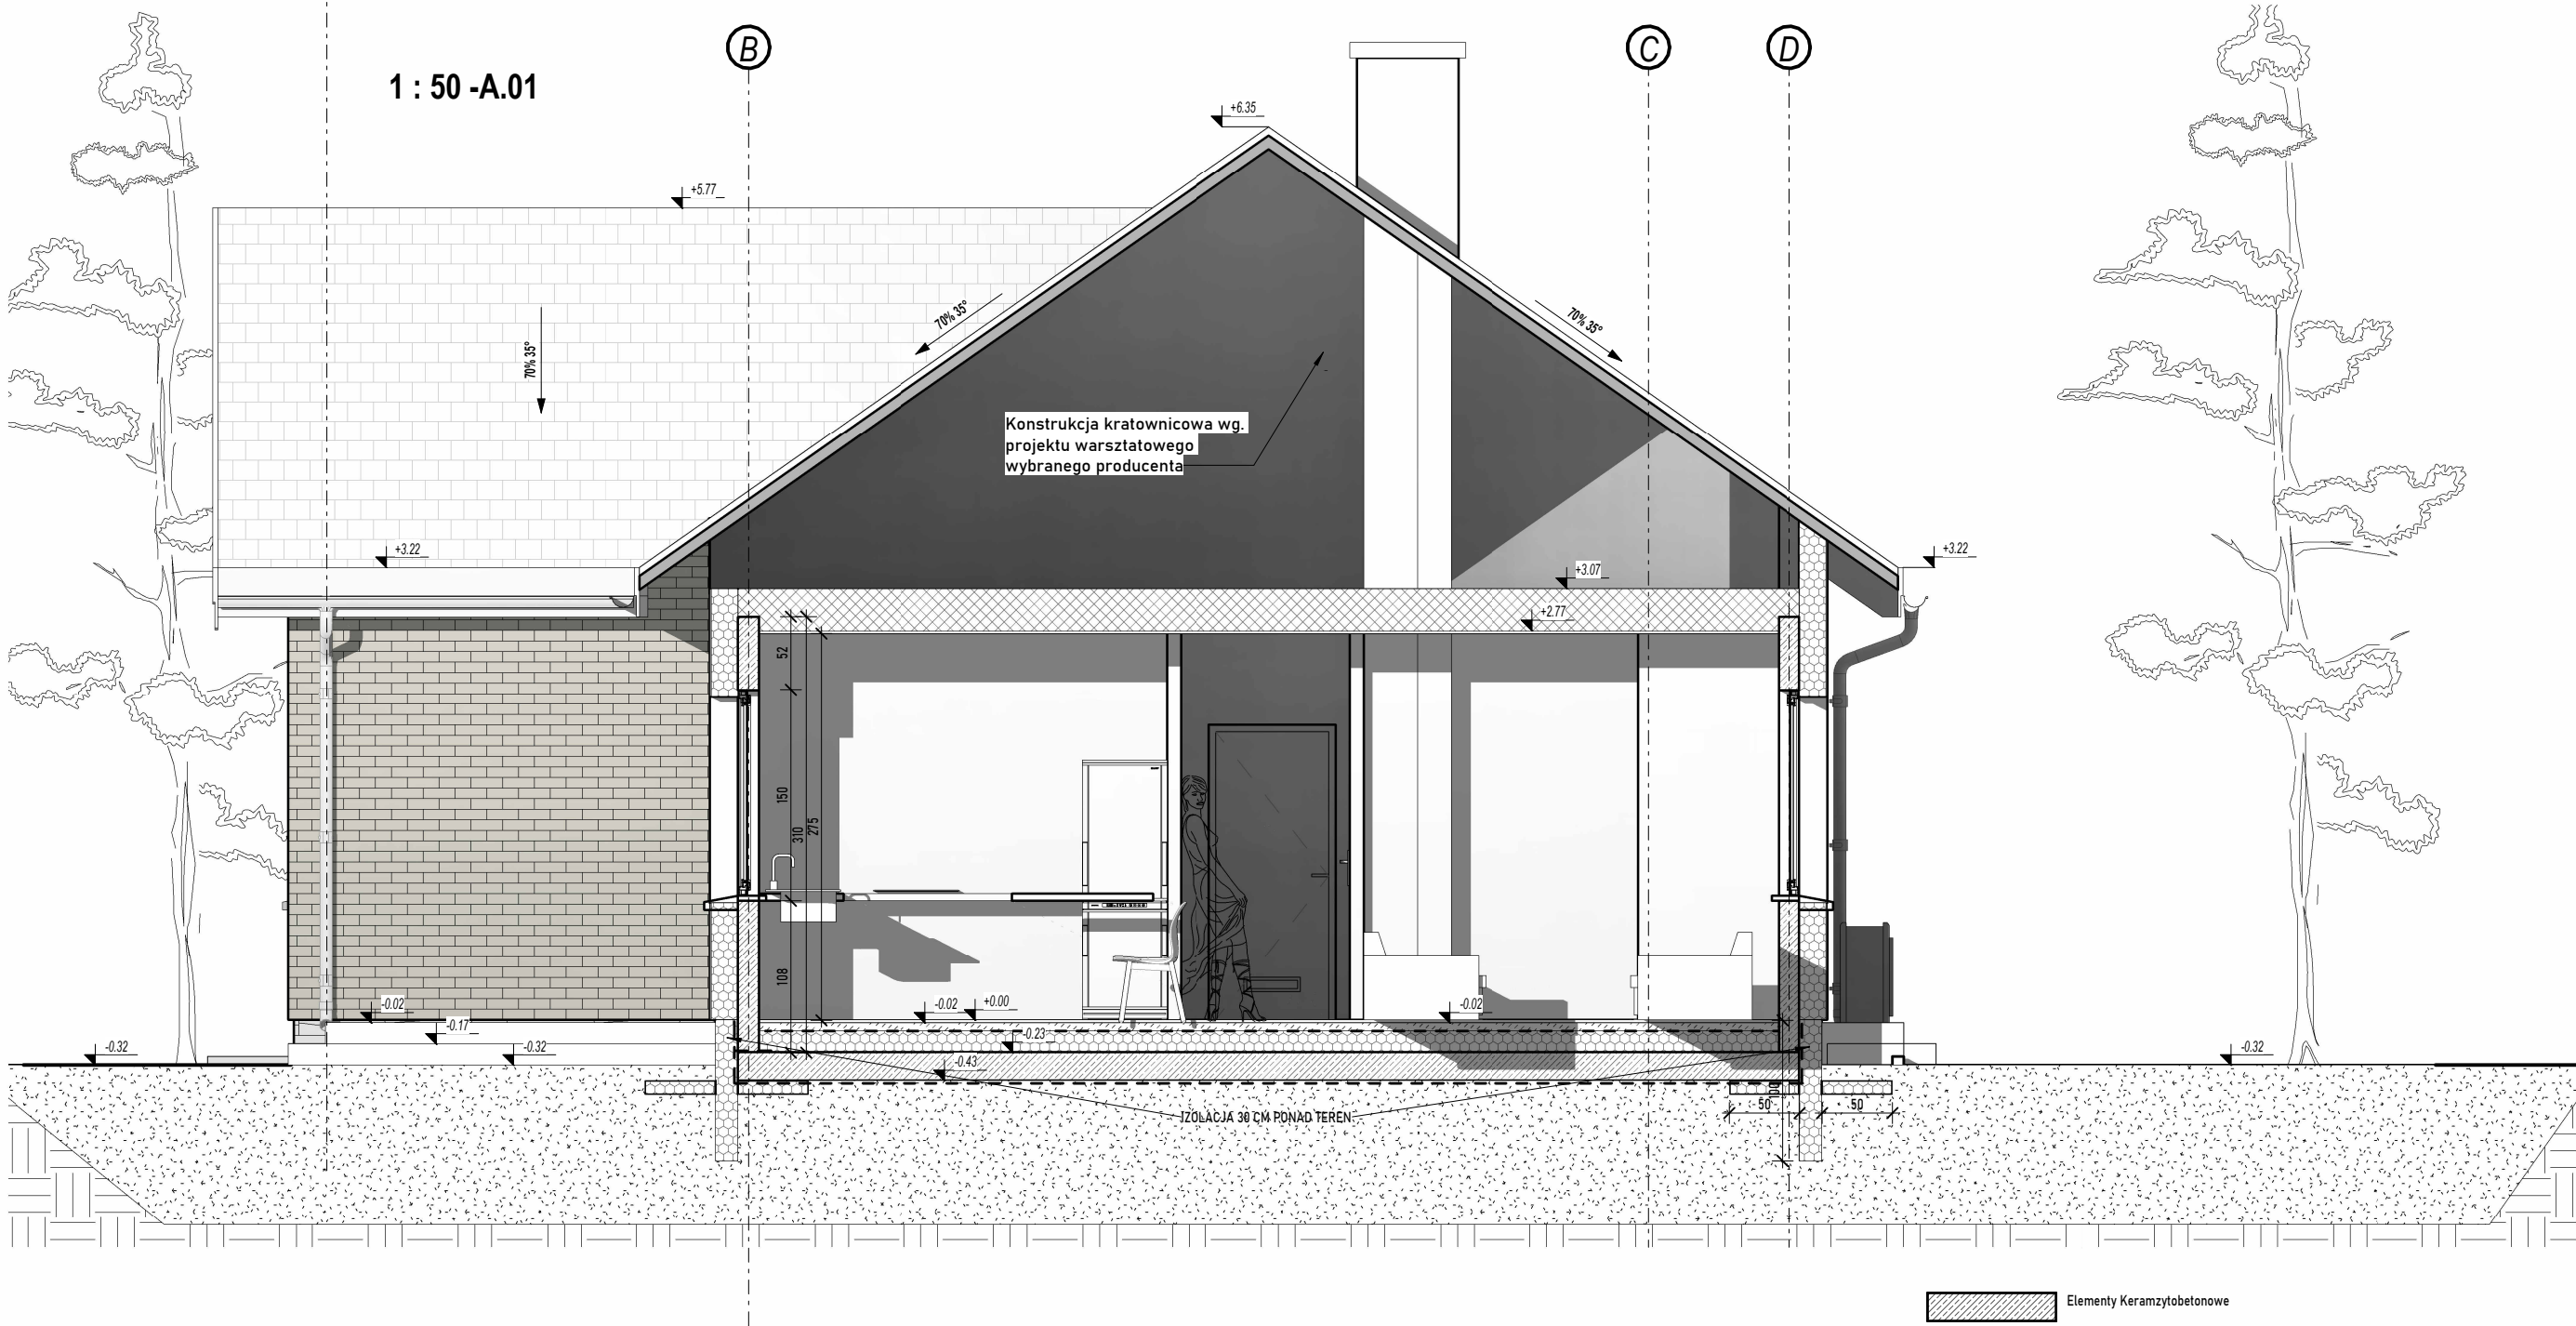


- Elementy Keramzytobetonowe
- Termoizolacja EPS-70 wg.opisu technicznego

UWAGA:

- Wymiary podano w cm, poziomy w m. Wymiary wewnętrzne podano w stanie ścian niewykończonych, tj.bez warstw wykończeniowych.
- Wykonawca zobowiązany jest do wykonywania projektu zgodnie ze sztuką budowlaną, obowiązującymi technologiami, wytycznymi producentów oraz obowiązującymi normami.
- Wszystkie wymiary należy sprawdzić na budowie przed rozpoczęciem prac.
- Wszystkie prace należy prowadzić w kolejności wynikającej z logiki realizacji obiektu w dostosowaniu do specyfiki poszczególnych branż i prac. Wszystkie prace należy prowadzić w sposób zapewniający nie niszczenie wcześniej wykonanych elementów.
- Przed przystąpieniem do realizacji projektu bezwzględnie należy zapoznać się z całością dokumentacji.
- Szczegółowy opis materiałów znajduje się w opisie technicznym (0_T).
- Stolarkę drzwiową i okienną należy zamawiać względem rysunku zestawienia stolarki załączonego do dokumentacji, przed zamówieniem stolarki należy bezwzględnie wykonać inwentaryzację otworów okiennych i drzwiowych. Bezwzględnie należy zweryfikować szerokość otworów drzwiowych na etapie wznoszenia ścian aby uzyskać wymaganą szerokość w świetle przejścia (bez zawężania światłą przejścia) opisaną w projekcie uwzględniając wybranego przez wykonawcę dostawcę stolarki. W razie konieczności dostosować szerokość otworu do wymagań wybranego producenta. Wyposażenie w nawietrzaki,kratki wentylacyjne zweryfikować z projektem wentylacji.
- W oznaczeniu okien podano wymiary otworu w świetle muru stanu surowego. Oznaczenie hp dotyczy wysokości otworu okiennego w murze od poziomu wykończonej posadzki, hn dotyczy wysokości otworu okiennego w murze do poziomu spodu nadproża okiennego.
- W oznaczeniu drzwi podano minimalny wymiar ościeżnicy w świetle przejścia.
- Rozmieszczenie instalacji i szczegóły rozwiązań branżowych według części branżowych.
- Wszystkie rozwiązania techniczne związane z określoną technologią należy wykonywać ściśle według wytycznych i instrukcji producenta.
- Bezwzględnie należy zachować ciągłość izolacji przeciwwodnej i termicznej na całym budynku.
- Projekt należy rozpatrywać łącznie z projektami branżowymi. Wszystkie opisane na rysunkach architektonicznych elementy branżowe należy sprawdzić na odpowiednich rysunkach branżowych.

0	2026-04	OPRACOWANIE PK	mgr inż Łukasz Opiekulski			
WERSJA	DATA	ZMIANY I UWAGI	OPRACOWANIE			
NAZWA I ADRES :						
Budynek mieszkalny jednorodzinny						
INWESTOR:						
PROJEKT BRANŻOWY						
		PROJEKTANT: mgr inż arch.Szczepan Słuszkiewicz do proj. bez ograniczeń w specjalności architektonicznej Nr upr.10/PKOKK/2015				
TEMAT RYSUNKU:						
PRZEKRÓJ A.1						
NR RYSUNKU:		PROJEKT:	BRANŻA	ETAP:	DATA:	SKALA:
A.05			ARC	PK	2026.04	1 : 50

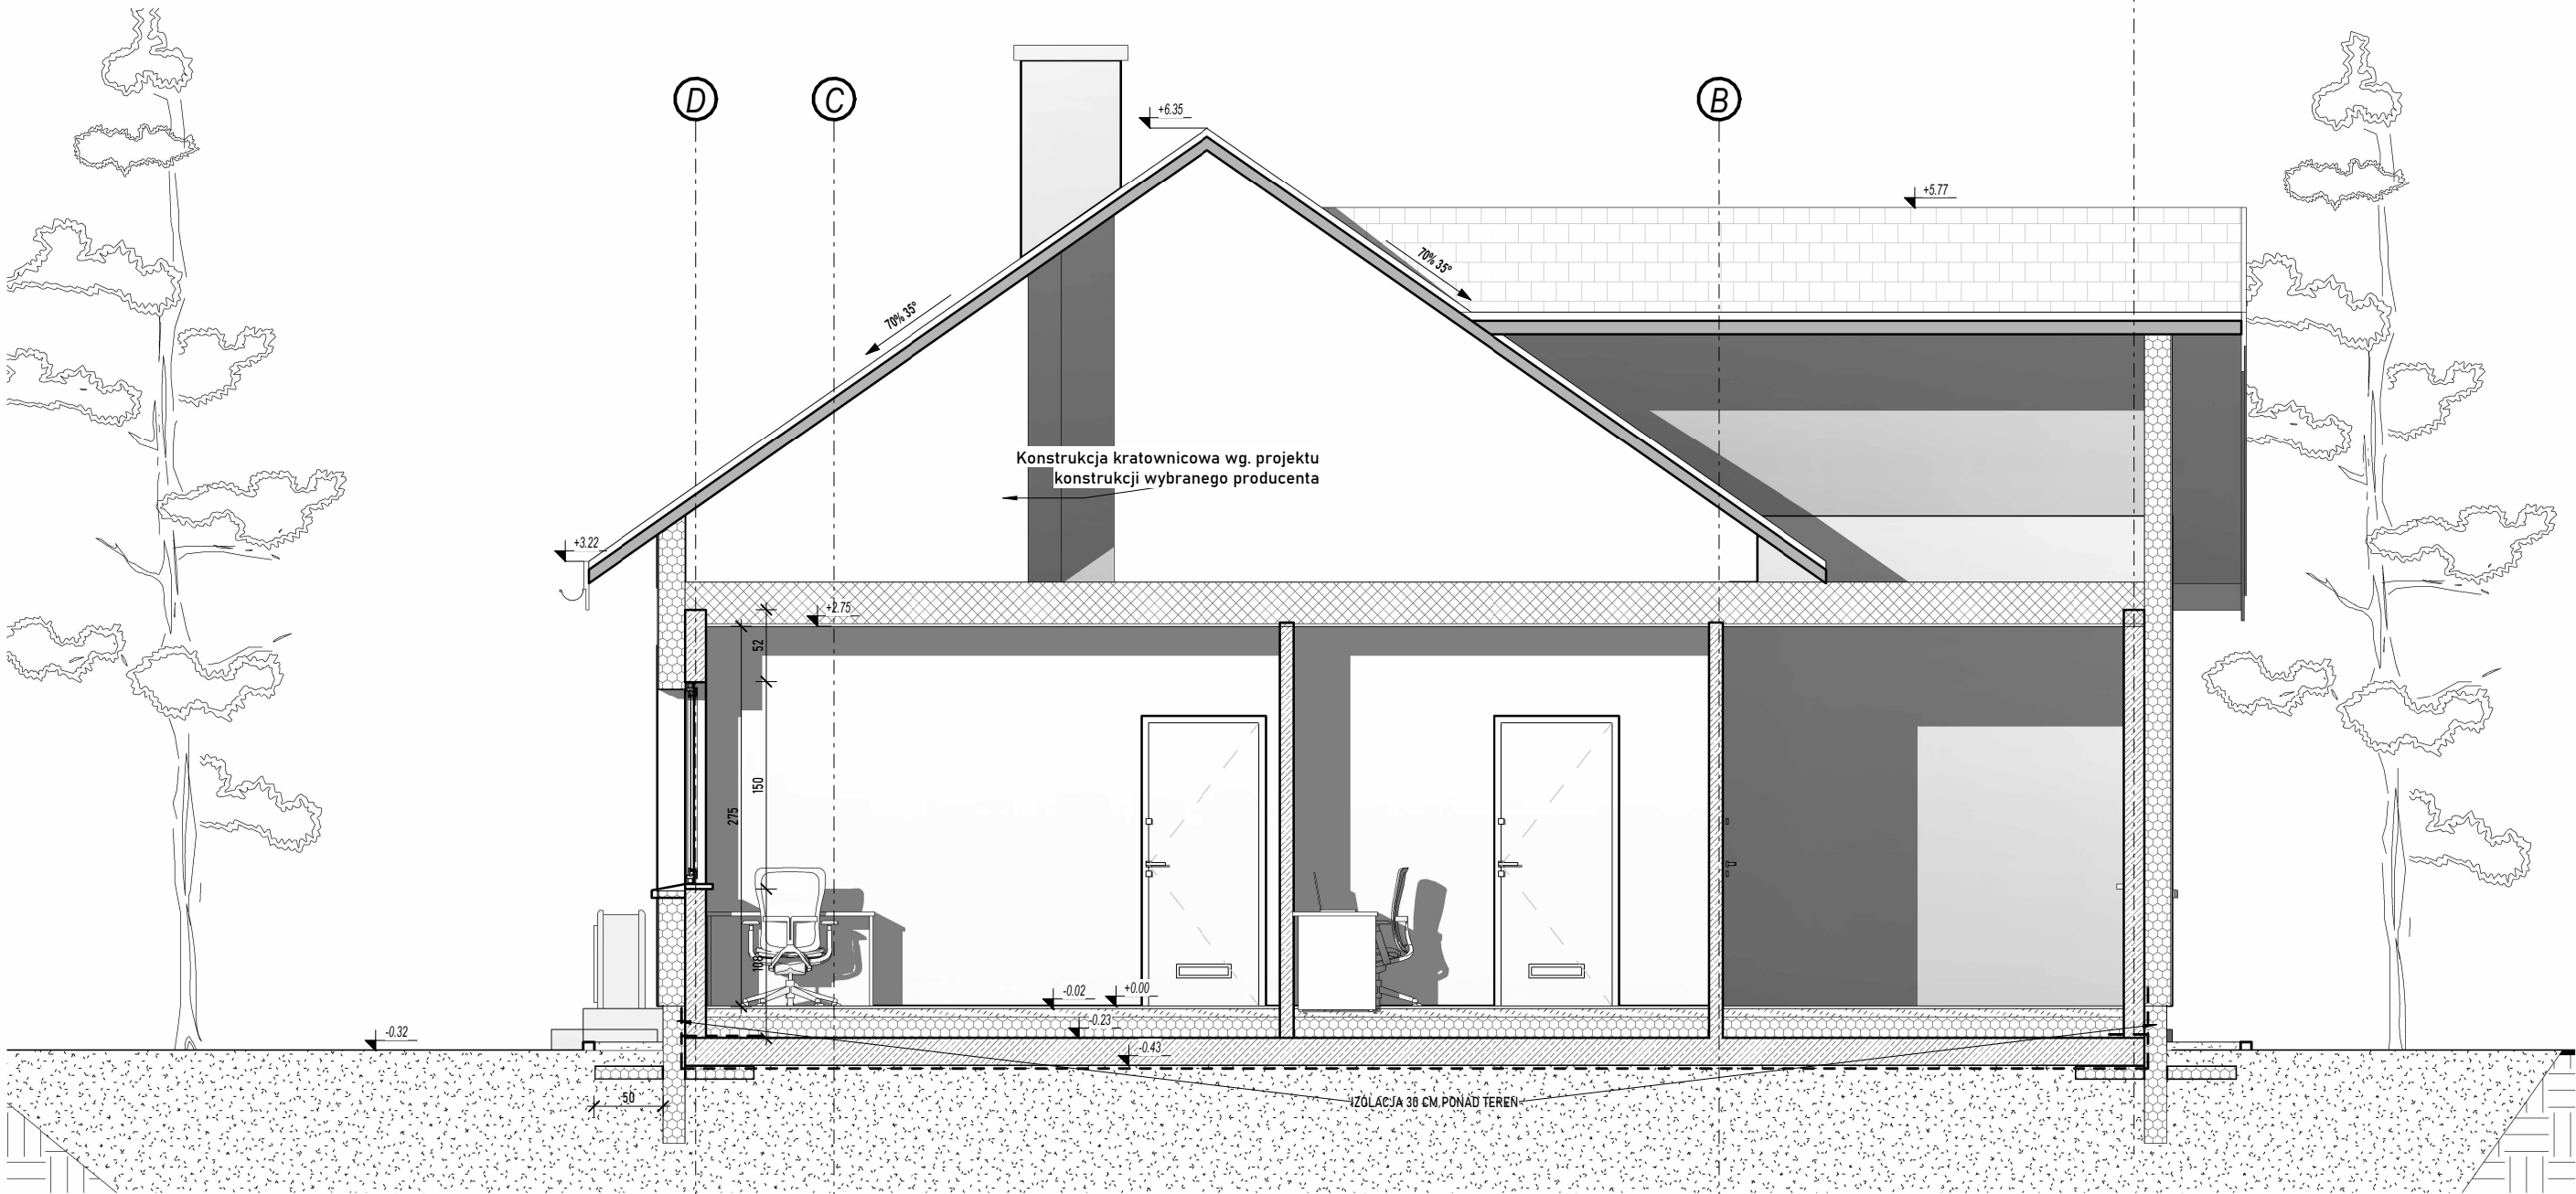


- Elementy Keramzytobetonowe
- Termoizolacja EPS-70 wg.opisu technicznego

UWAGA:

- Wymiary podano w cm, poziomy w m. Wymiary wewnętrzne podano w stanie ścian niewykończonych, tj.bez warstw wykończeniowych.
- Wykonawca zobowiązany jest do wykonywania projektu zgodnie ze sztuką budowlaną, obowiązującymi technologiami, wytycznymi producentów oraz obowiązującymi normami.
- Wszystkie wymiary należy sprawdzić na budowie przed rozpoczęciem prac.
- Wszystkie prace należy prowadzić w kolejności wynikającej z logiki realizacji obiektu w dostosowaniu do specyfiki poszczególnych branż i prac. Wszystkie prace należy prowadzić w sposób zapewniający nie niszczenie wcześniej wykonanych elementów.
- Przed przystąpieniem do realizacji projektu bezwzględnie należy zapoznać się z całością dokumentacji.
- Szczegółowy opis materiałów znajduje się w opisie technicznym (O_T).
- Stolarkę drzwiową i okienną należy zamawiać względem rysunku zestawienia stolarki załączonego do dokumentacji, przed zamówieniem stolarki należy bezwzględnie wykonać inwentaryzację otworów okiennych i drzwiowych. Bezwzględnie należy zweryfikować szerokość otworów drzwiowych na etapie wznoszenia ścian aby uzyskać wymaganą szerokość w świetle przejścia (bez zawężania światła przejścia) opisaną w projekcie uwzględniając wybranego przez wykonawcę dostawcę stolarki. W razie konieczności dostosować szerokość otworu do wymagań wybranego producenta. Wyposażenie w nawietrzaki,kratki wentylacyjne zweryfikować z projektem wentylacji.
- W oznaczeniu okien podano wymiary otworu w świetle muru stanu surowego. Oznaczenie hp dotyczy wysokości otworu okiennego w murze od poziomu wykończonej posadzki, hn dotyczy wysokości otworu okiennego w murze do poziomu spodu nadproża okiennego.
- W oznaczeniu drzwi podano minimalny wymiar ościeżnicy w świetle przejścia.
- Rozmieszczenie instalacji i szczegóły rozwiązań branżowych według części branżowych.
- Wszystkie rozwiązania techniczne związane z określoną technologią należy wykonywać ściśle według wytycznych i instrukcji producenta.
- Bezwzględnie należy zachować ciągłość izolacji przeciwwodnej i termicznej na całym budynku.
- Projekt należy rozpatrywać łącznie z projektami branżowymi. Wszystkie opisane na rysunkach architektonicznych elementy branżowe należy sprawdzić na odpowiednich rysunkach branżowych.

0	2026-04	OPRACOWANIE PK	mgr inż Łukasz Opiekulski		
WERSJA	DATA	ZMIANY I UWAGI	OPRACOWANIE		
NAZWA I ADRES :					
Budynek mieszkalny jednorodzinny					
INWESTOR:					
PROJEKT BRANŻOWY					
		PROJEKTANT: mgr inżŁukasz Opiekulski do proj. bez ograniczeń w specjalności konstrukcyjno budowlanej Nr upr. KUP/0108/PWOK/14			
TEMAT RYSUNKU:					
PRZEKRÓJ A.2					
NR RYSUNKU:	PROJEKT:	BRANŻA	ETAP:	DATA:	SKALA:
A.06		ARC	PK	2026.04	1 : 50

1 : 50 -A.3

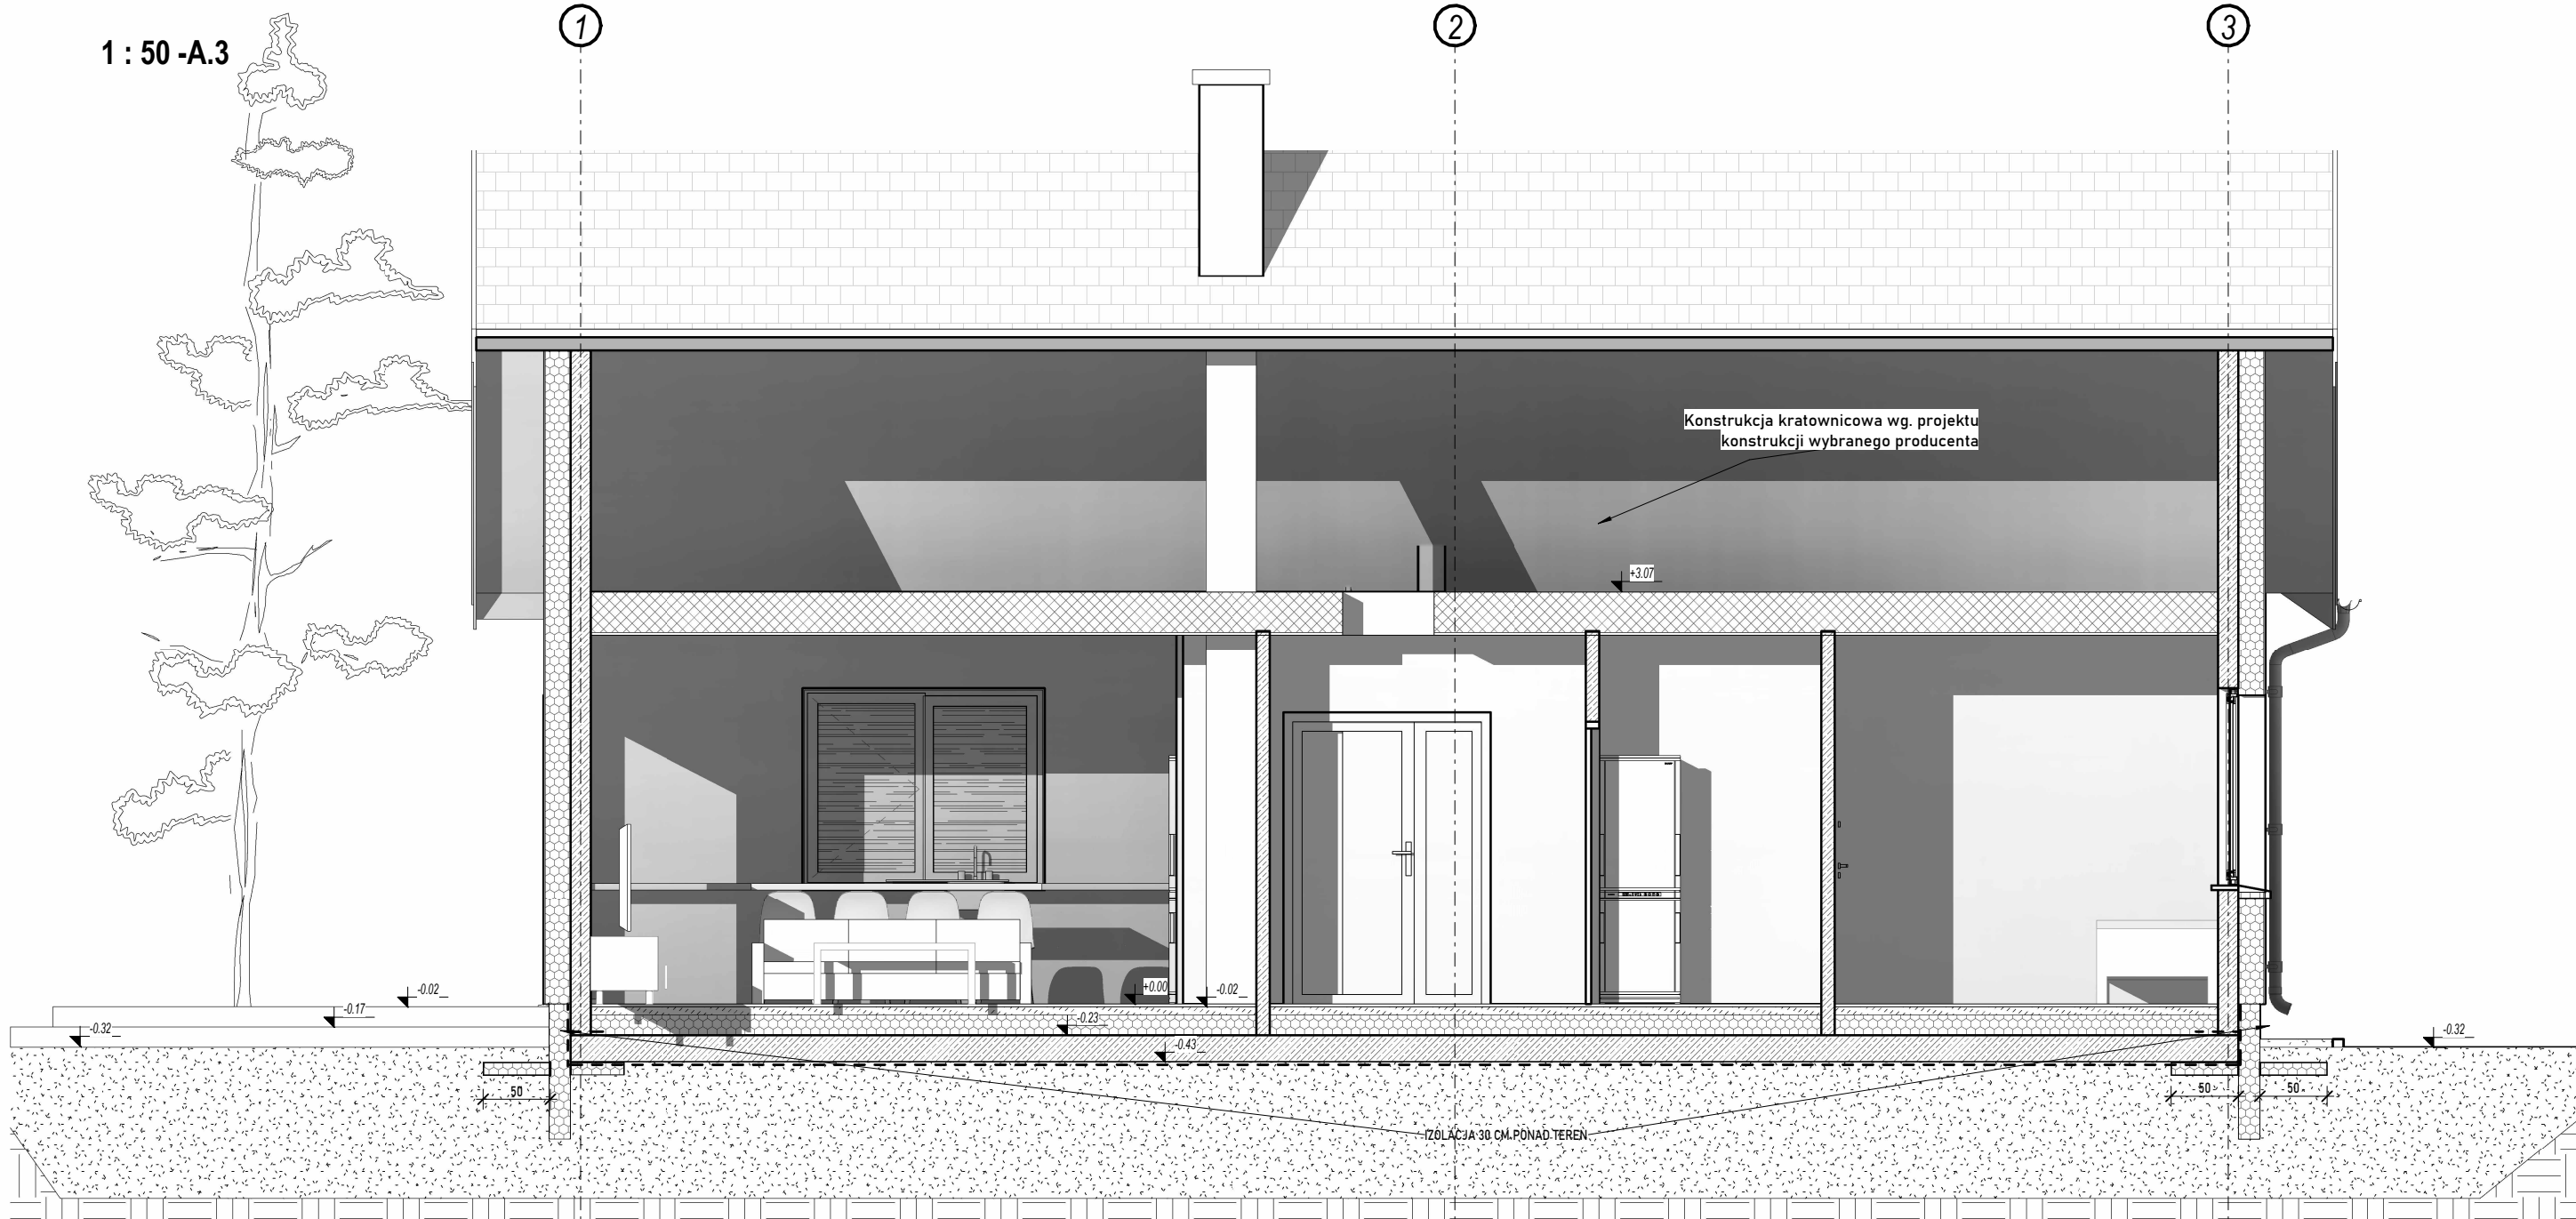

UWAGA:

- Wymiary podano w cm, poziomy w m. Wymiary wewnętrzne podano w stanie ścian niewykończonych, tj. bez warstw wykończeniowych.
- Wykonawca zobowiązany jest do wykonywania projektu zgodnie ze sztuką budowlaną, obowiązującymi technologiami, wytycznymi producentów oraz obowiązującymi normami.
- Wszystkie wymiary należy sprawdzić na budowie przed rozpoczęciem prac.
- Wszystkie prace należy prowadzić w kolejności wynikającej z logiki realizacji obiektu w dostosowaniu do specyfiki poszczególnych branż i prac. Wszystkie prace należy prowadzić w sposób zapewniający nie niszczenie wcześniej wykonanych elementów.
- Przed przystąpieniem do realizacji projektu bezwzględnie należy zapoznać się z całością dokumentacji.
- Szczegółowy opis materiałów znajduje się w opisie technicznym (O.T).
- Stolarkę drzwiową i okienną należy zamawiać względem rysunku zestawienia stolarki załączonego do dokumentacji, przed zamówieniem stolarki należy bezwzględnie wykonać inwentaryzację otworów okiennych i drzwiowych. Bezwzględnie należy zweryfikować szerokość otworów drzwiowych na etapie wznoszenia ścian aby uzyskać wymaganą szerokość w świetle przejścia (bez zawężania światłą przejścia) opisaną w projekcie uwzględniając wybranego przez wykonawcę dostawcę stolarki. W razie konieczności dostosować szerokość otworu do wymagań wybranego producenta. Wyposażenie w nawietrzaki, kratki wentylacyjne zweryfikować z projektem wentylacji.
- W oznaczeniu okien podano wymiary otworu w świetle muru stanu surowego. Oznaczenie hp dotyczy wysokości otworu okiennego w murze od poziomu wykończonej posadzki, hn dotyczy wysokości otworu okiennego w murze do poziomu spodu nadproża okiennego.
- W oznaczeniu drzwi podano minimalny wymiar ościeżnicy w świetle przejścia.
- Rozmieszczenie instalacji i szczegóły rozwiązań branżowych według części branżowych.
- Wszystkie rozwiązania techniczne związane z określoną technologią należy wykonywać ściśle według wytycznych i instrukcji producenta.
- Bezwzględnie należy zachować ciągłość izolacji przeciwwodnej i termicznej na całym budynku.
- Projekt należy rozpatrywać łącznie z projektami branżowymi. Wszystkie opisane na rysunkach architektonicznych elementy branżowe należy sprawdzić na odpowiednich rysunkach branżowych.

Elementy Keramzytobetonowe

Termoizolacja EPS-70 wg.opisu,technicznego

0	2026-04	OPRACOWANIE PK	mgr inż Łukasz Opiekulski
WERSJA	DATA	ZMIANY I UWAGI	OPRACOWANIE

NAZWA I ADRES :
Budynek mieszkalny jednorodzinny

INWESTOR:




PROJEKT BRANŻOWY
PROJEKTANT:
mgr inż arch.Szczepan Słuszkiewicz
do proj. bez ograniczeń w specjalności
architektonicznej
Nr upr.10/PKOKK/2015

UL. WIAZOWA 20
87-123 BRZOSZOWKA
tel. kom. 718 020 032
e-mail: biuro@opprojekt.com.pl
www.opprojekt.com.pl


TEMAT RYSUNKU:

PRZEKRÓJ A.3



NR RYSUNKU:	PROJEKT:	BRANŻA	ETAP:	DATA:	SKALA:
A.07	ARC	PK	2026.04	1 : 50	

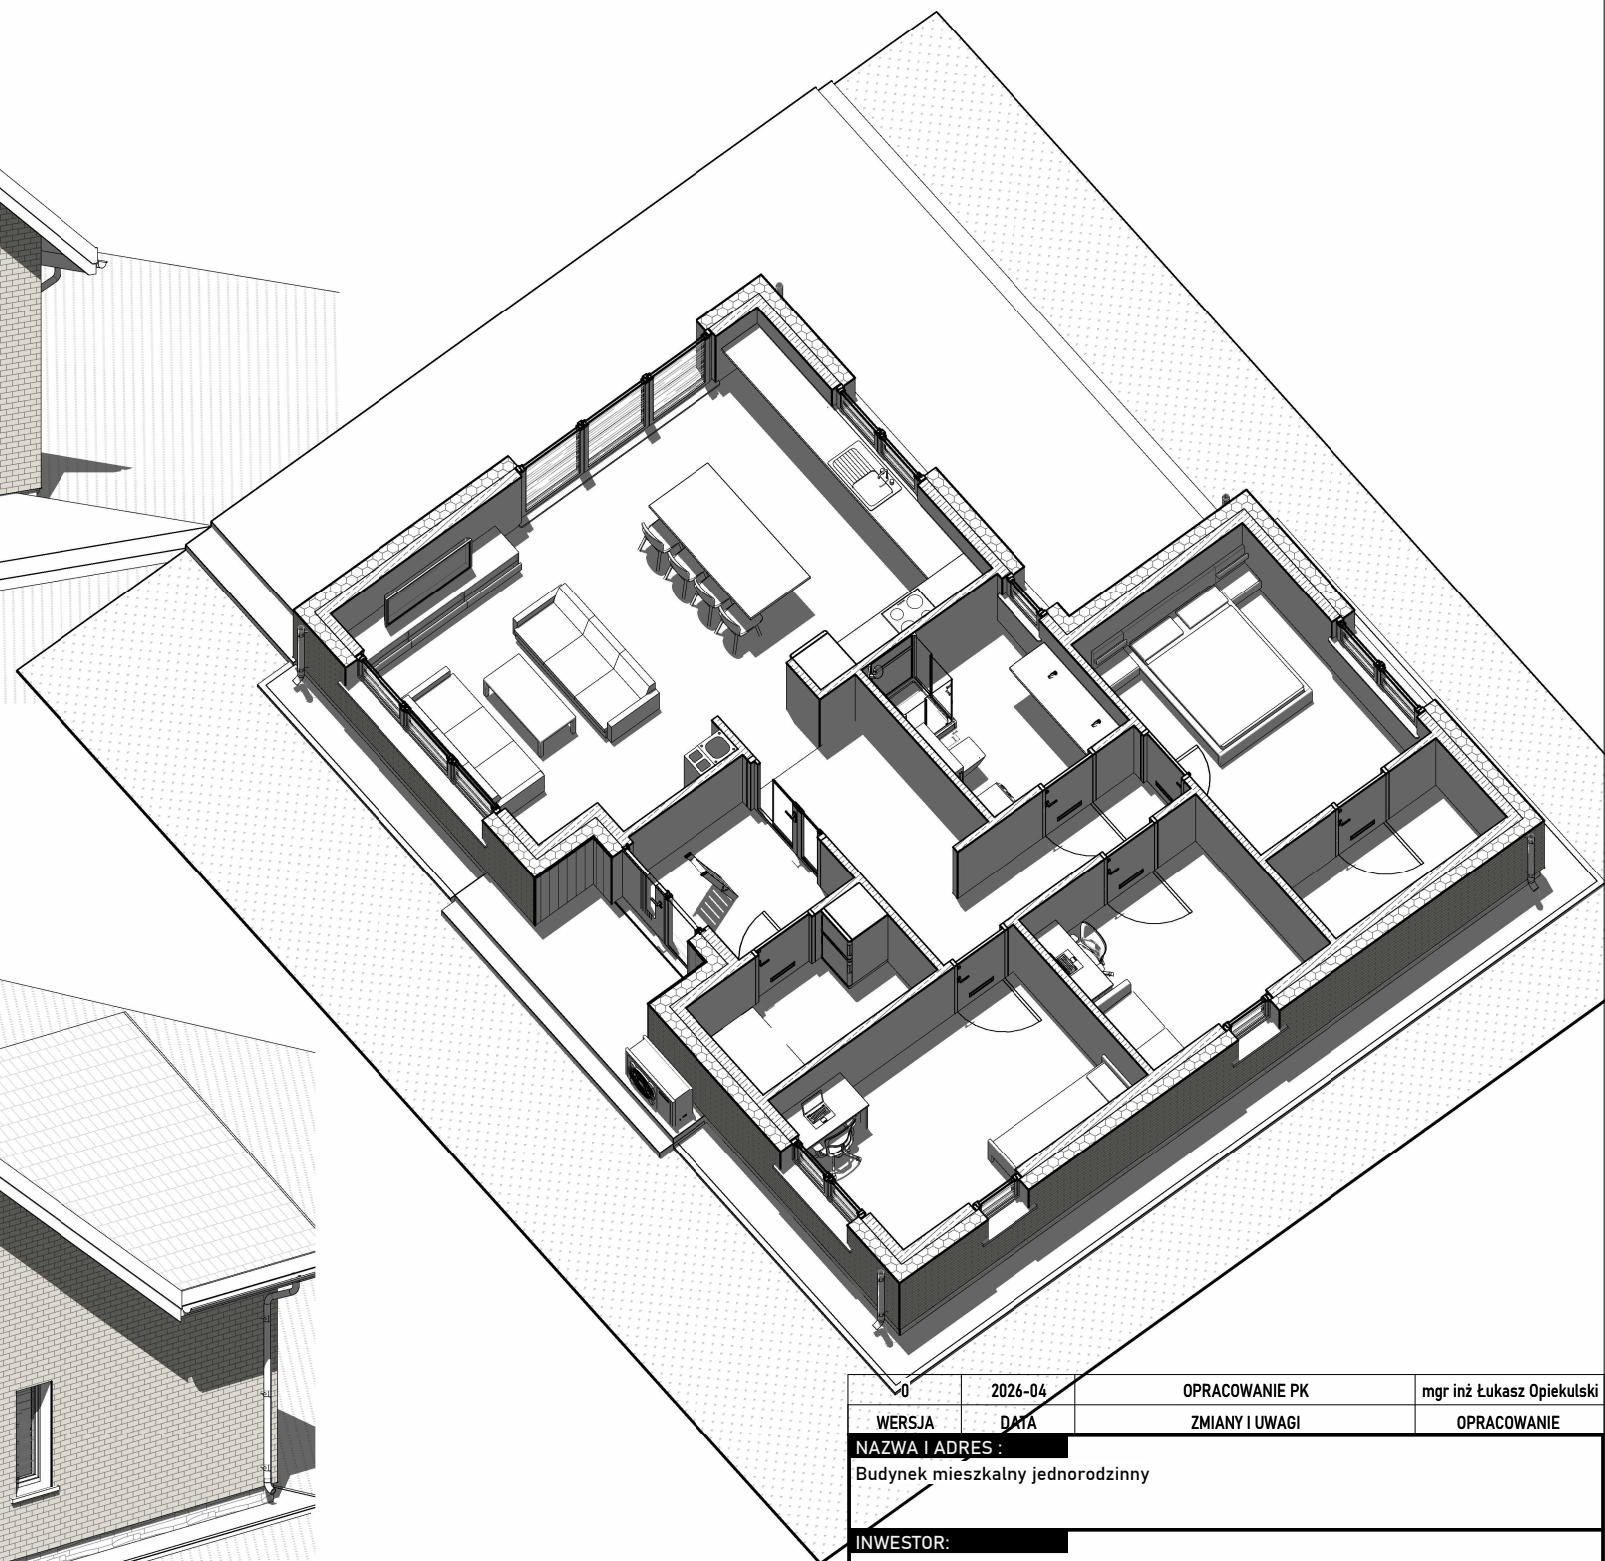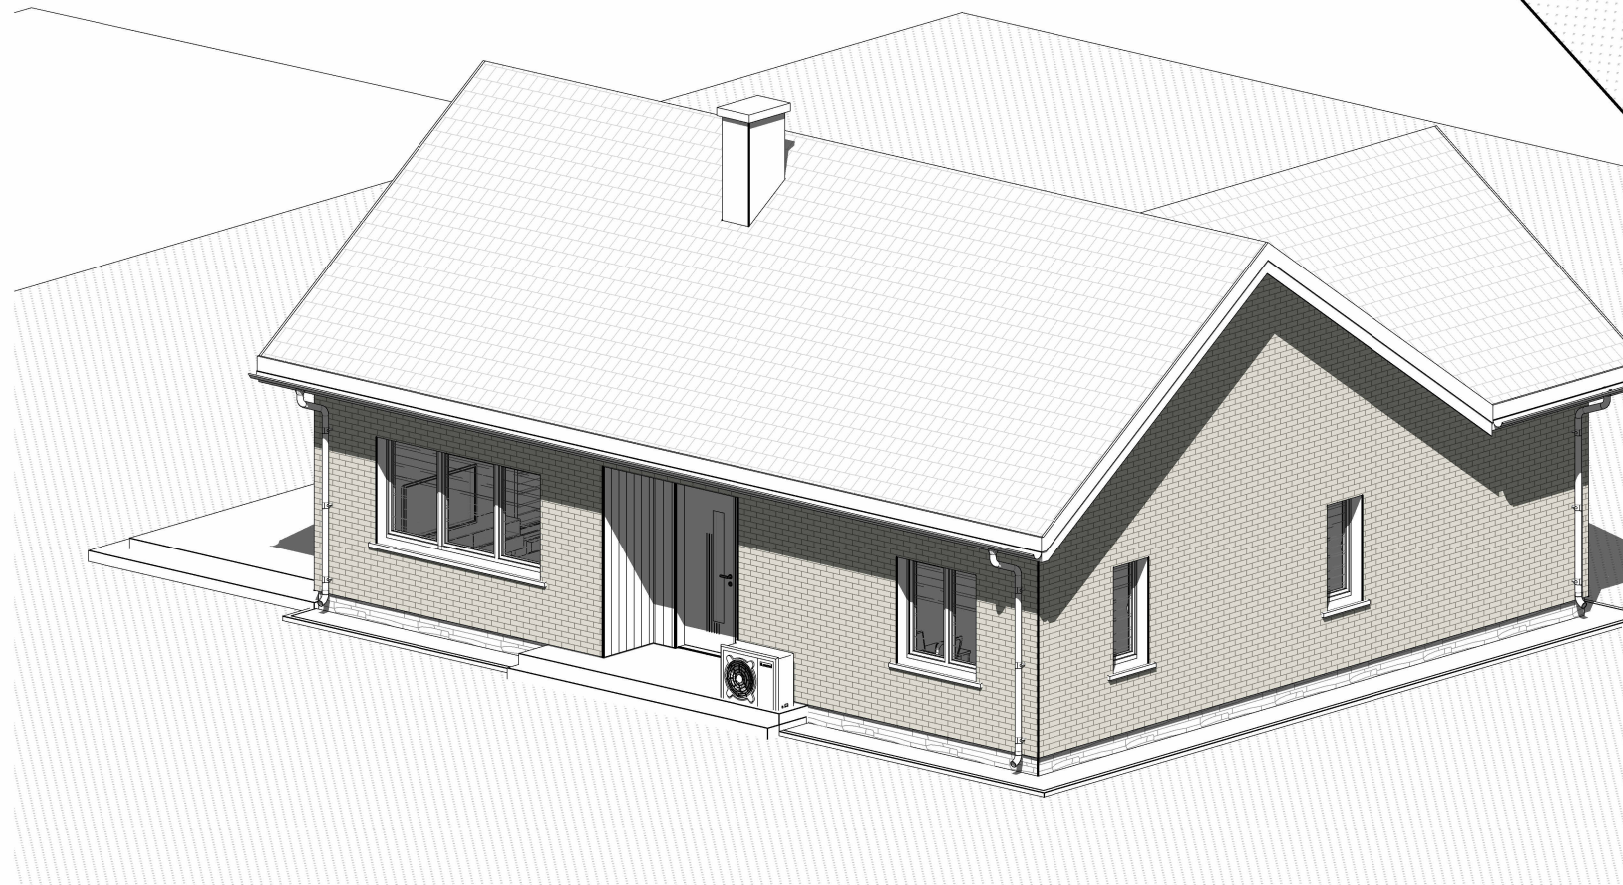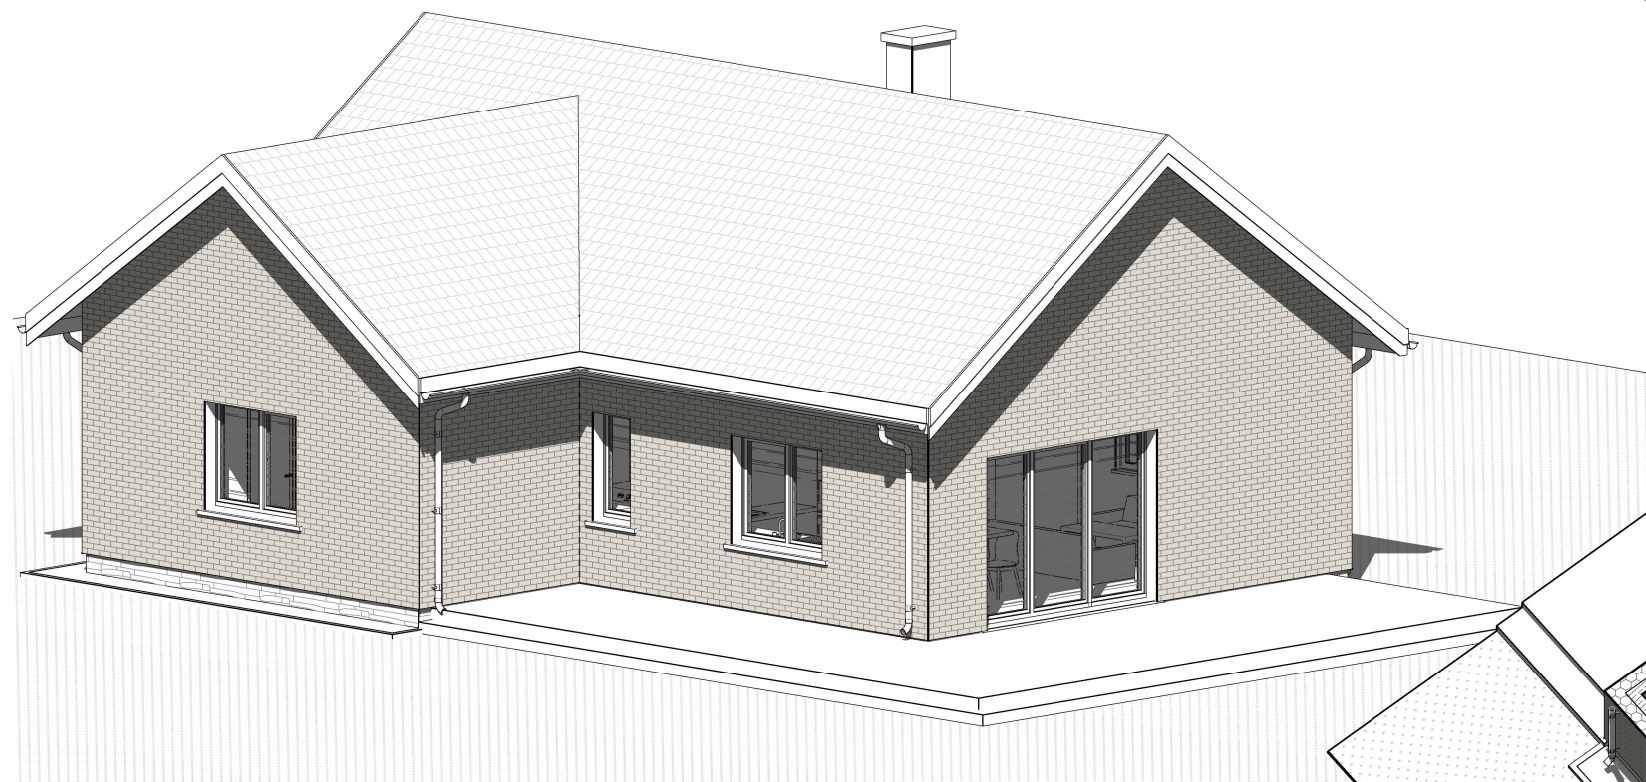



0	2026-04	OPRACOWANIE PK	mgr inż Łukasz Opiekulski	
WERSJA	DATA	ZMIANY I UWAGI	OPRACOWANIE	
NAZWA I ADRES :				
Budynek mieszkalny jednorodzinny				
INWESTOR:				
PROJEKT BRANŻOWY		PROJEKTANT: mgr inż arch. Szczepan Słuszkiewicz do proj. bez ograniczeń w specjalności architektonicznej Nr upr. 10/PKOKK/2015		
				
TEMAT RYSUNKU:				
PERSPEKTYWA				
NR RYSUNKU:	PROJEKT:	BRANŻA:	ETAP:	DATA:
A.08		ARC	PK	2026.04

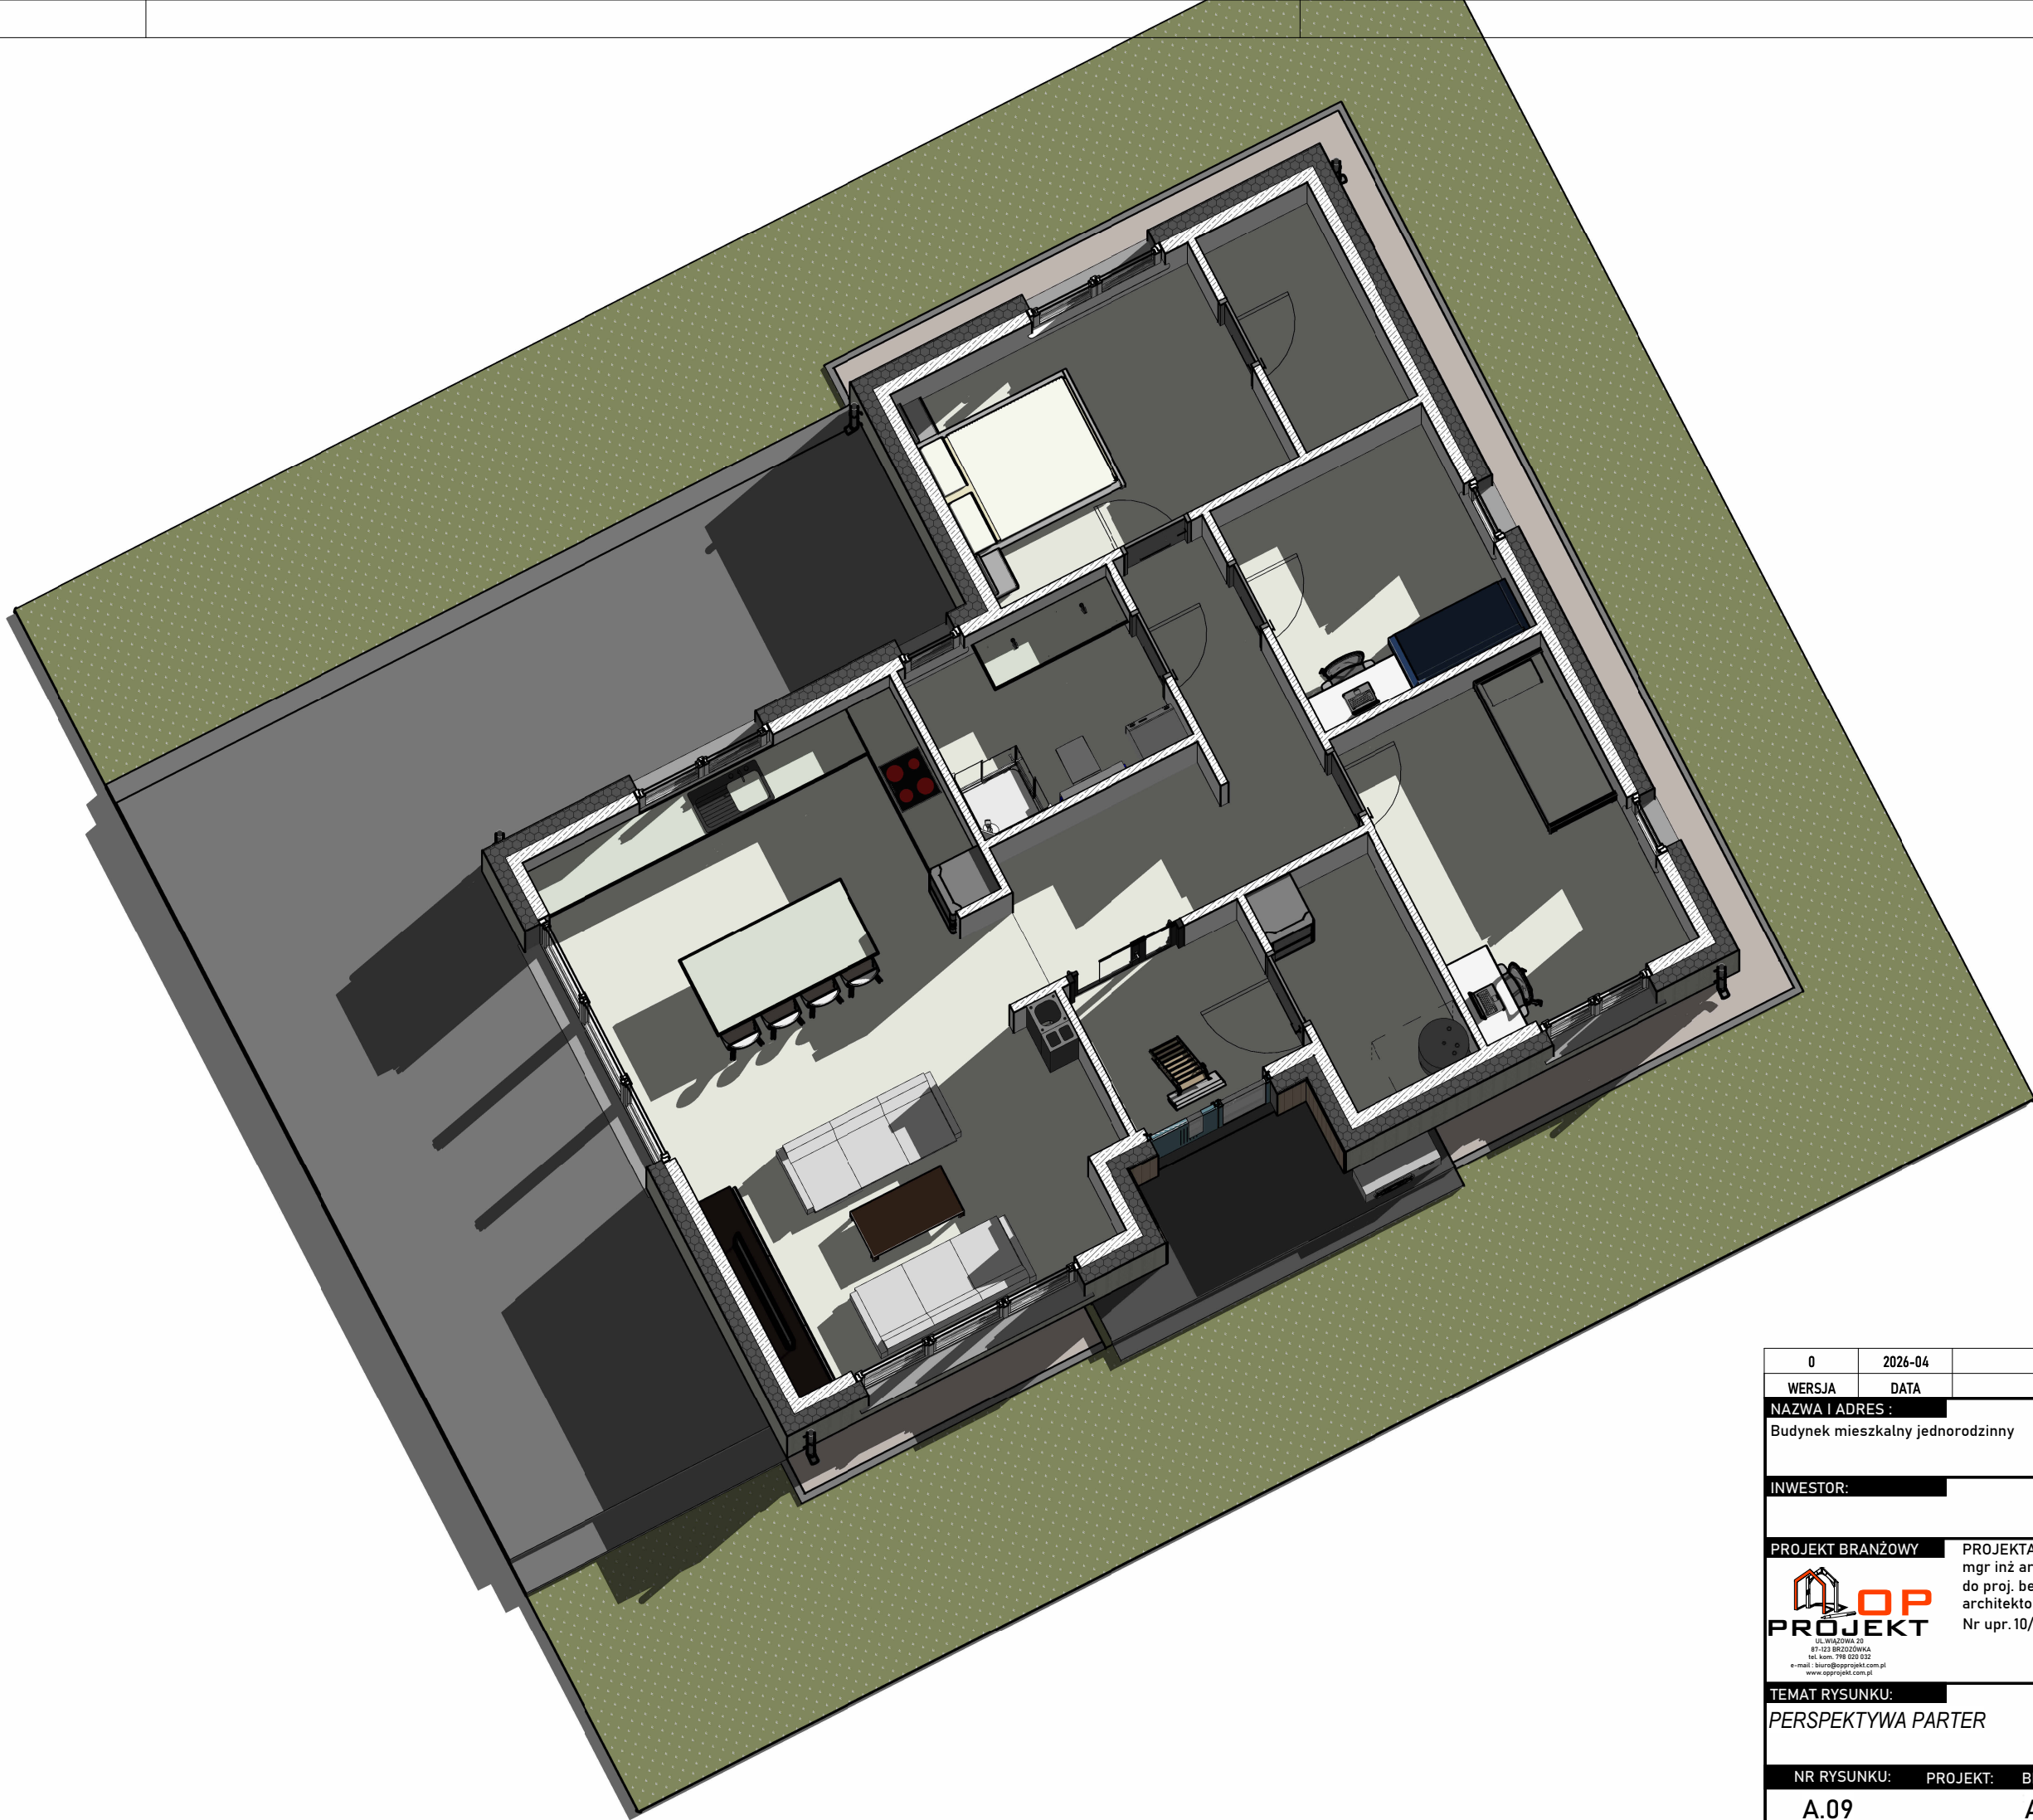


0	2026-04	OPRACOWANIE PK	mgr inż Łukasz Opiekulski	
WERSJA	DATA	ZMIANY I UWAGI	OPRACOWANIE	
NAZWA I ADRES :				
Budynek mieszkalny jednorodzinny				
INWESTOR:				
PROJEKT BRANŻOWY				
 UL. WIĄZOWA 20 87-123 BRZOSZÓWKA tel. kom. 798 020 032 e-mail : biuro@opprojekt.com.pl www.opprojekt.com.pl		PROJEKTANT: mgr inż arch. Szczepan Słuszkiewicz do proj. bez ograniczeń w specjalności architektonicznej Nr upr. 10/PKOKK/2015		
TEMAT RYSUNKU:				
PERSPEKTYWA PARTER				
NR RYSUNKU:	PROJEKT:	BRANŻA	ETAP:	DATA:
A.09		ARC	PK	2026.04

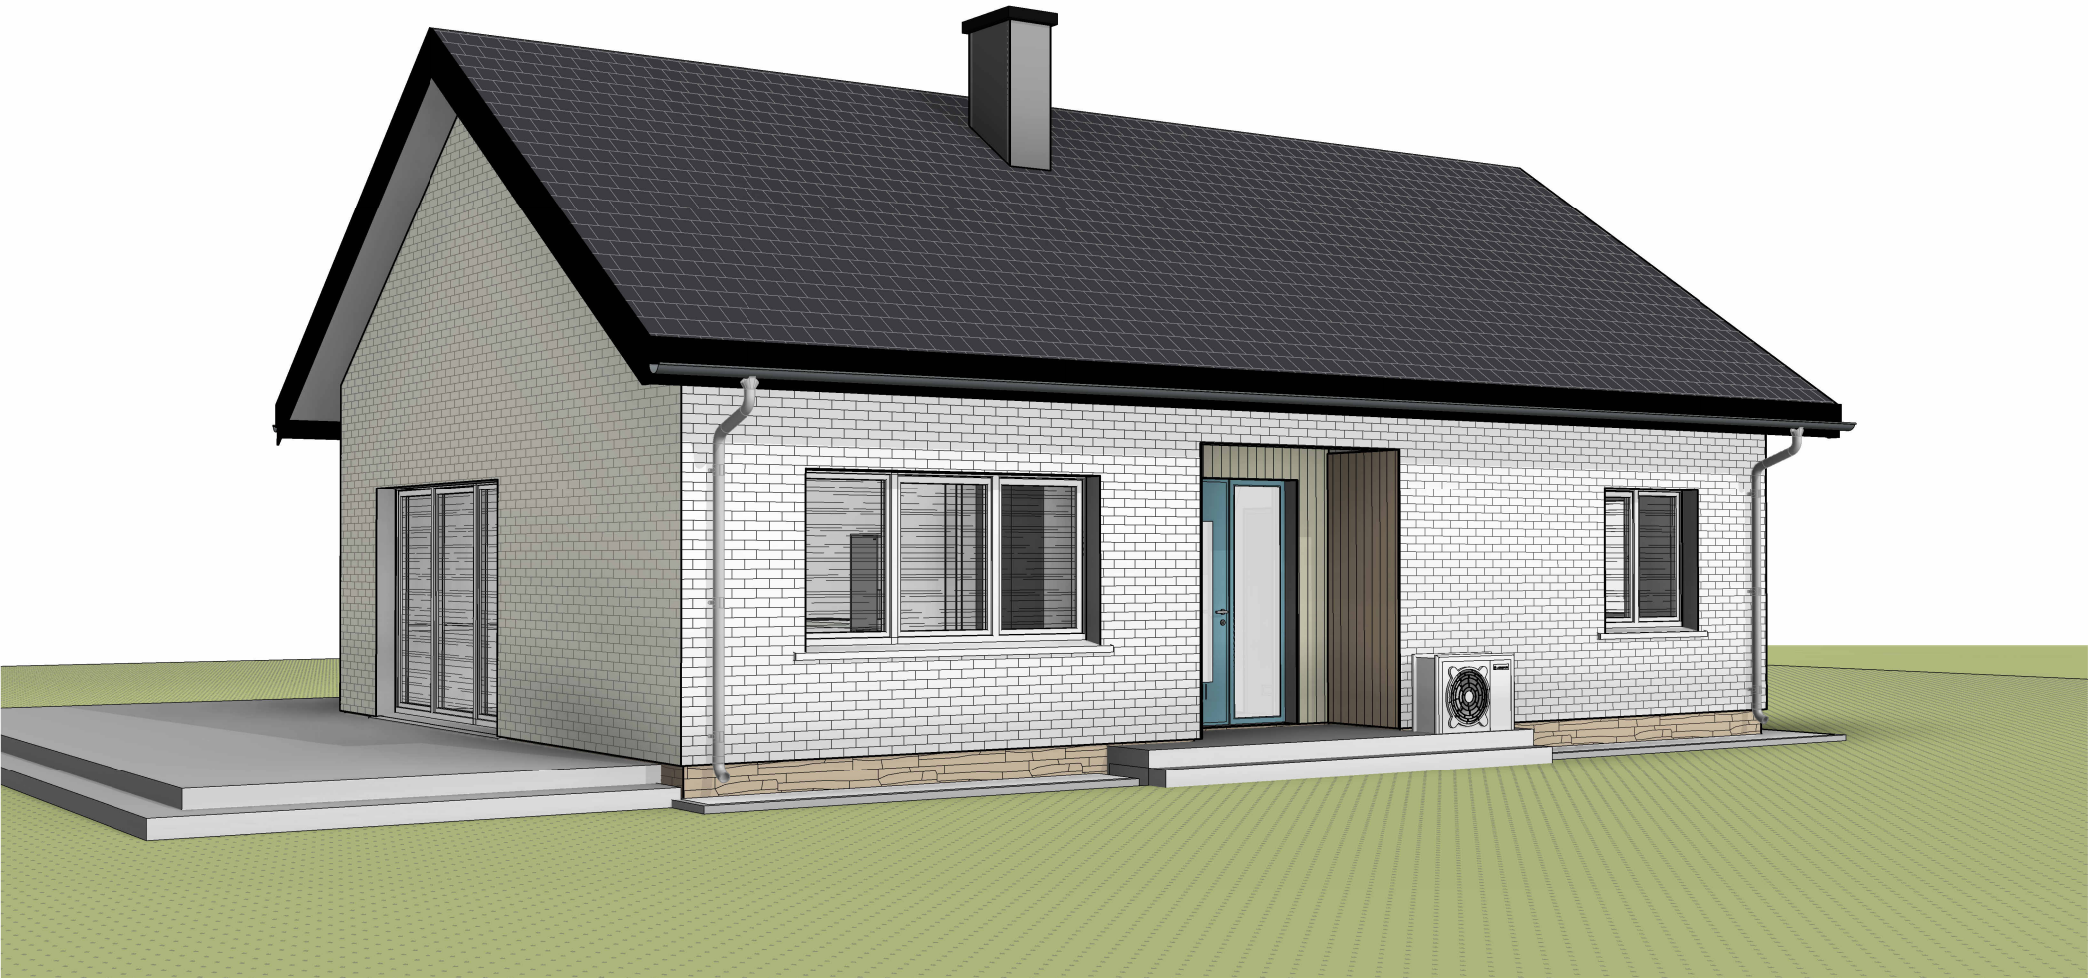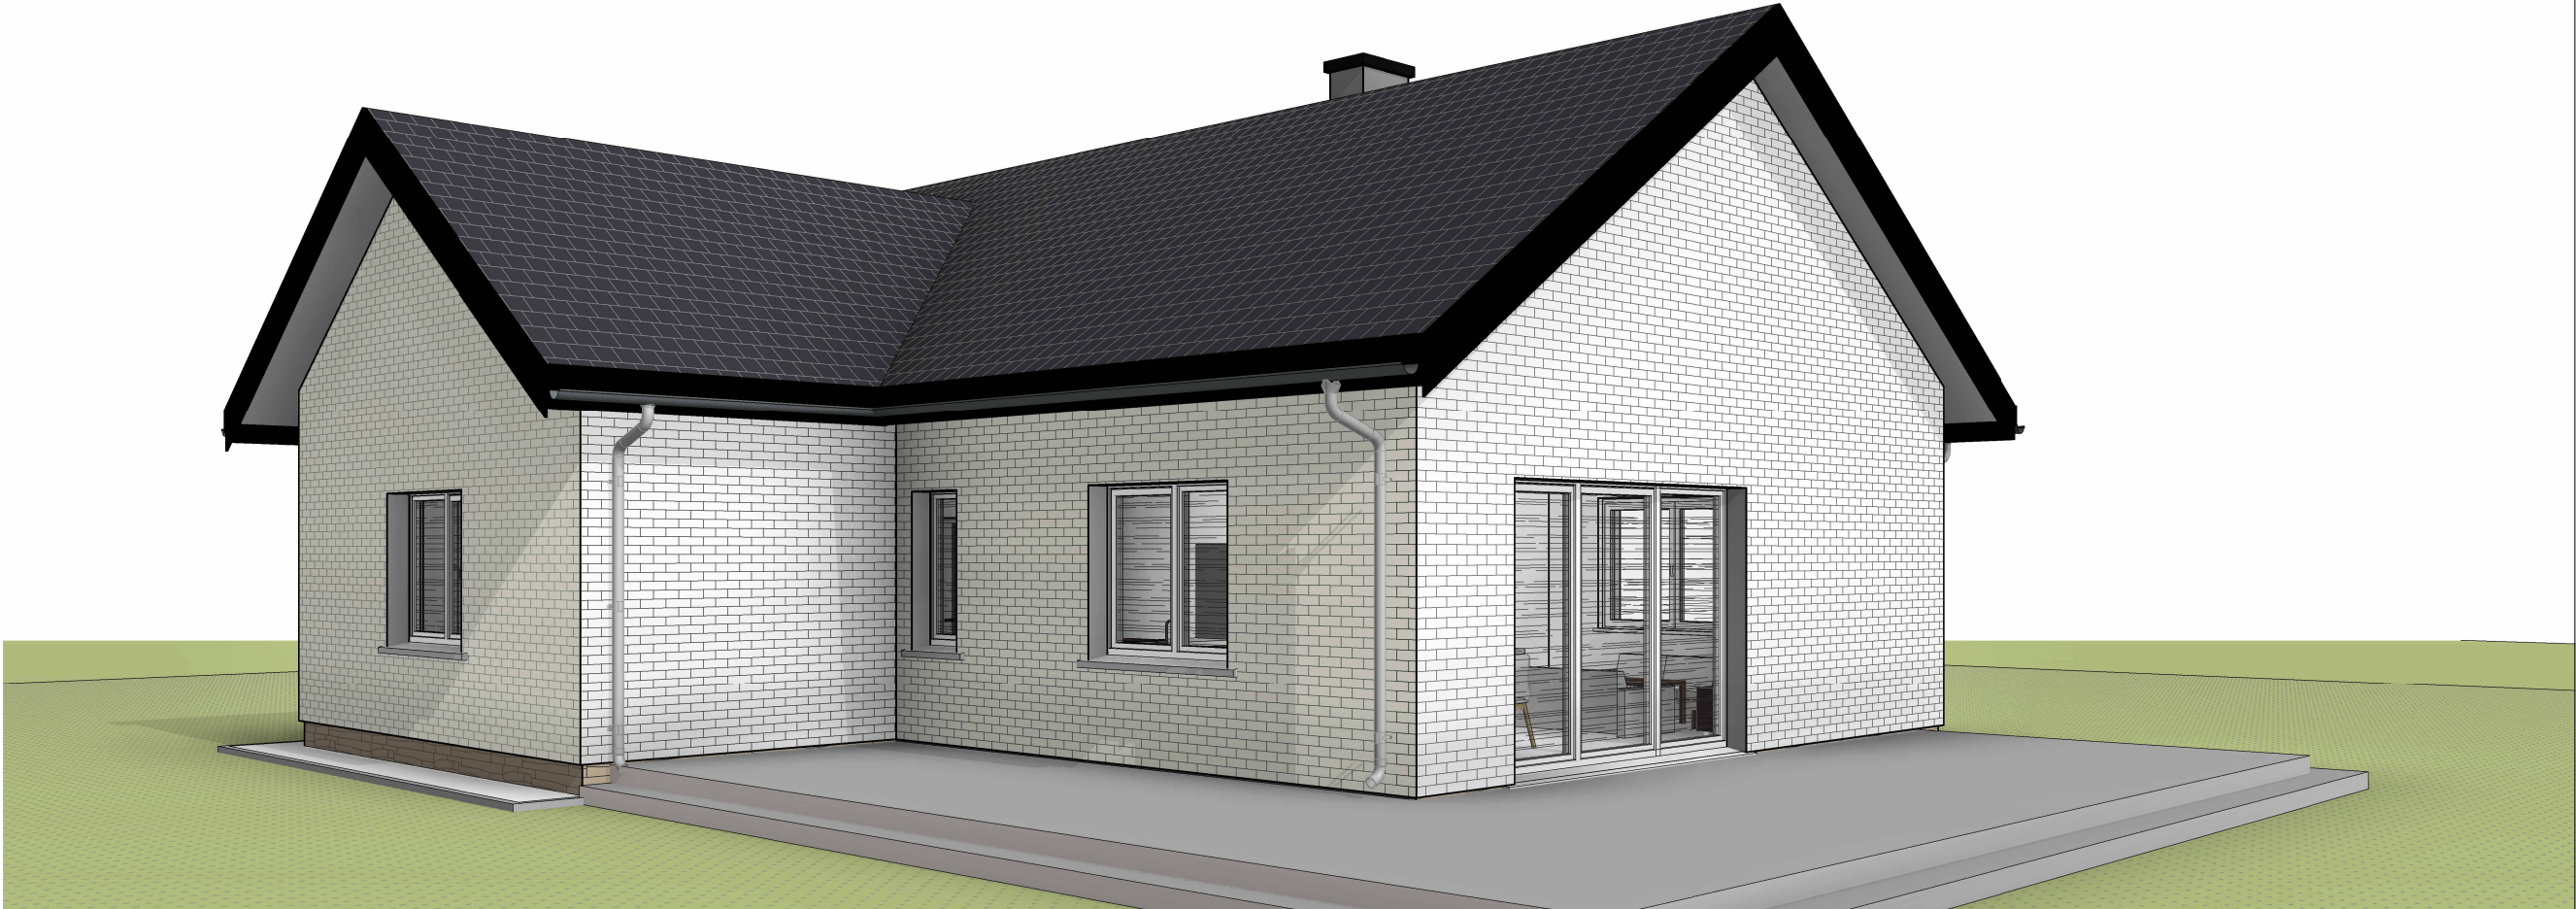

0		2026-04		OPRACOWANIE PK		mgr inż Łukasz Opiekułski	
WERSJA		DATA		ZMIANY I UWAGI		OPRACOWANIE	
NAZWA I ADRES :				Budynek mieszkalny jednorodzinny			
INWESTOR:							
PROJEKT BRANŻOWY				PROJEKTANT:		PROJEKTANT ADAPTUJĄCY:	
 UL. WIAZOWA 20 87-123 ORODZOWKA tel. kom. 718 030 032 e-mail: biuro@opprojekt.com.pl www.opprojekt.com.pl				mgr inż arch. Szczepan Stuszkiewicz do proj. bez ograniczeń w specjalności architektonicznej Nr upr. 10/PKOKK/2015			
TEMAT RYSUNKU:							
PERSPEKTYWA							
NR RYSUNKU:		BRANŻA		ETAP:		DATA:	
A.10		ARC		PK		2026.04	
				SKALA:			

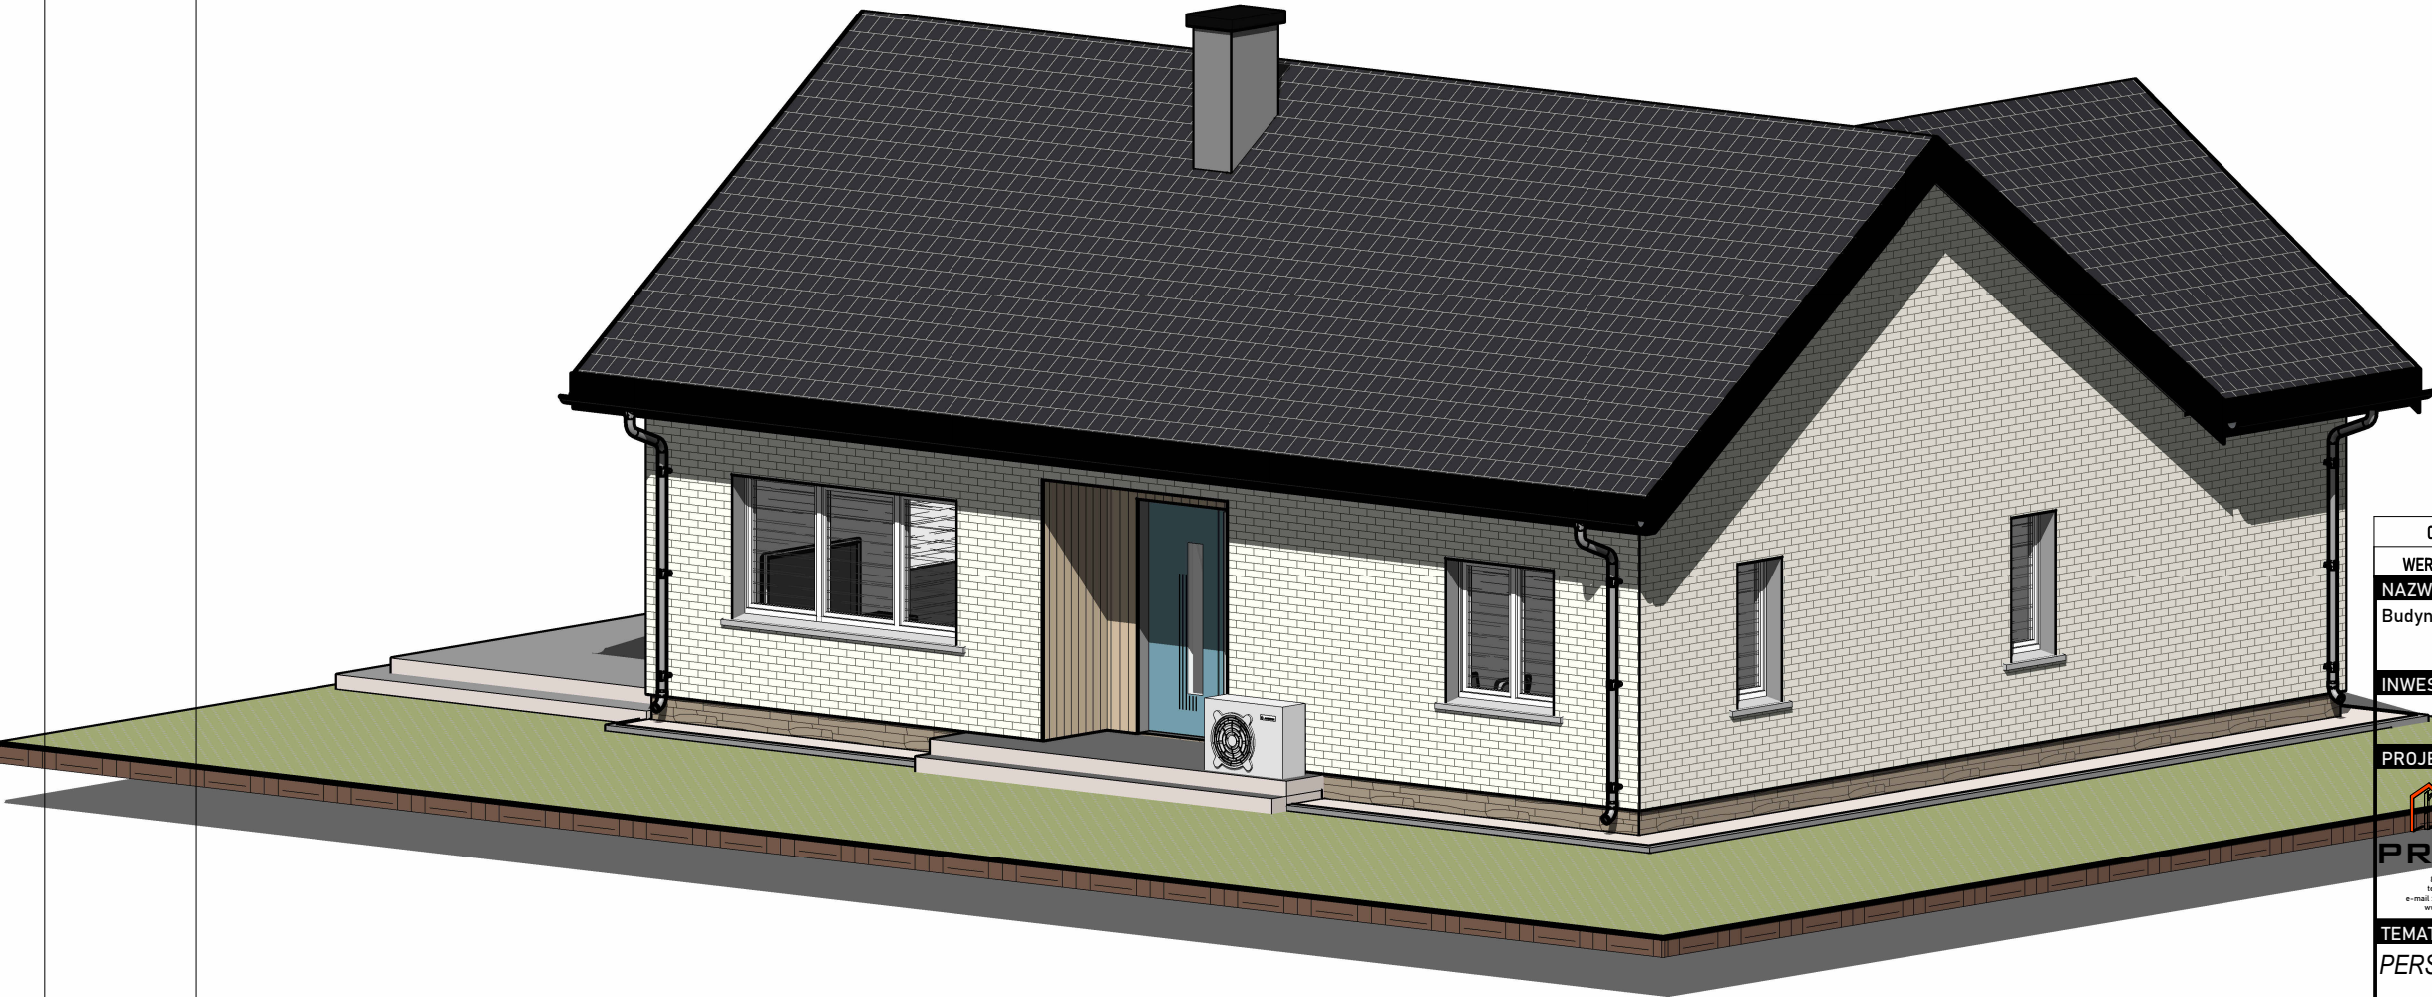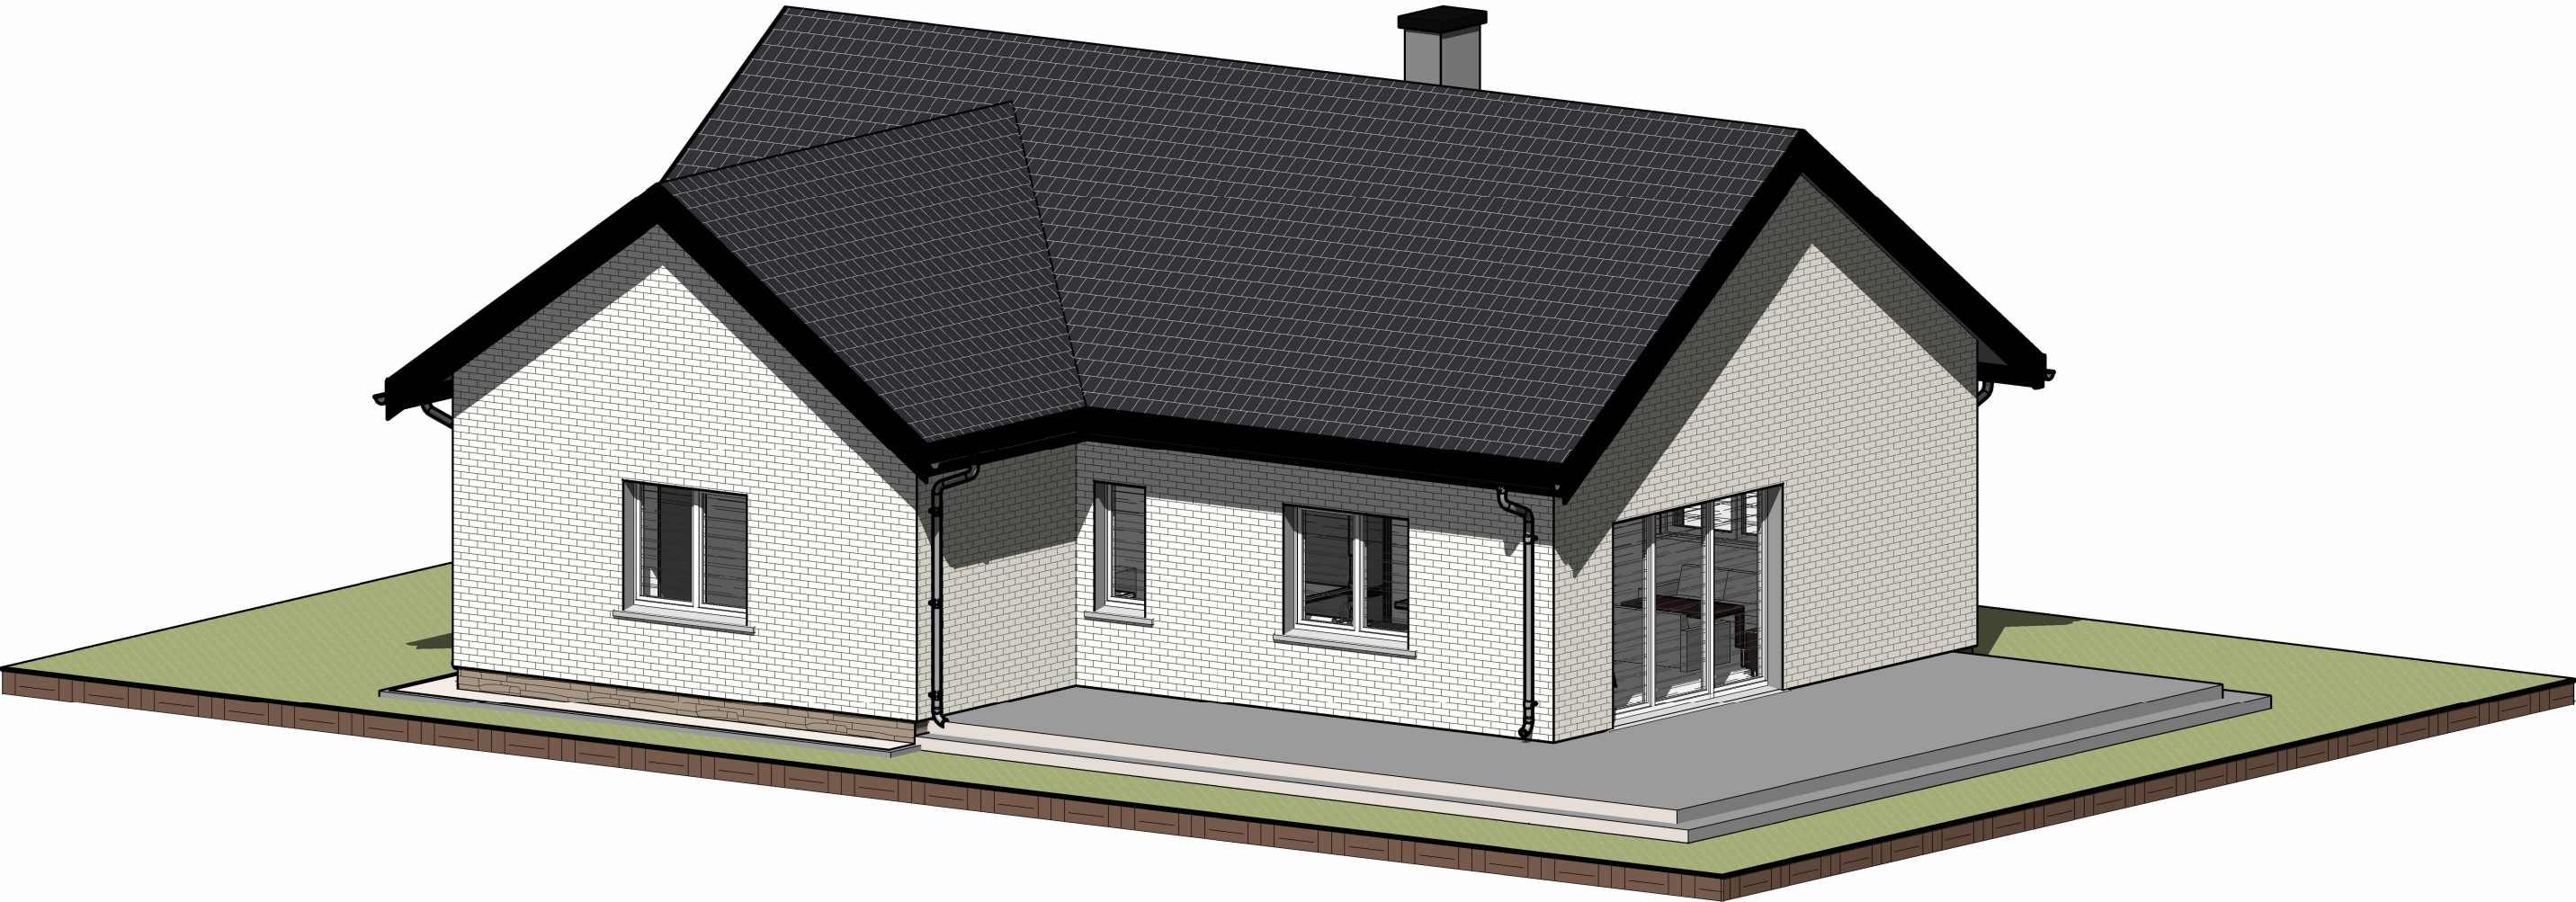

0	2026-04	OPRACOWANIE PK	mgr inż Łukasz Opiekulski		
WERSJA	DATA	ZMIANY I UWAGI	OPRACOWANIE		
NAZWA I ADRES :					
Budynek mieszkalny jednorodzinny					
INWESTOR:					
 OP PROJEKT UL. WIAZÓWKA 2/5 87-123 BRZÓZÓWKA tel. kom. 798 020 032 e-mail: biuro@ogprojekt.com.pl www.ogprojekt.com.pl PROJEKTANT: mgr inż arch. Szczepan Słuszkiewicz do proj. bez ograniczeń w specjalności architektonicznej Nr upr. 10/PKOKK/2015					
TEMAT RYSUNKU:					
PERSPEKTYWA					
NR RYSUNKU:	PROJEKT:	BRANŻA	ETAP:	DATA:	SKALA:
A.11		ARC	PK	2026.04	

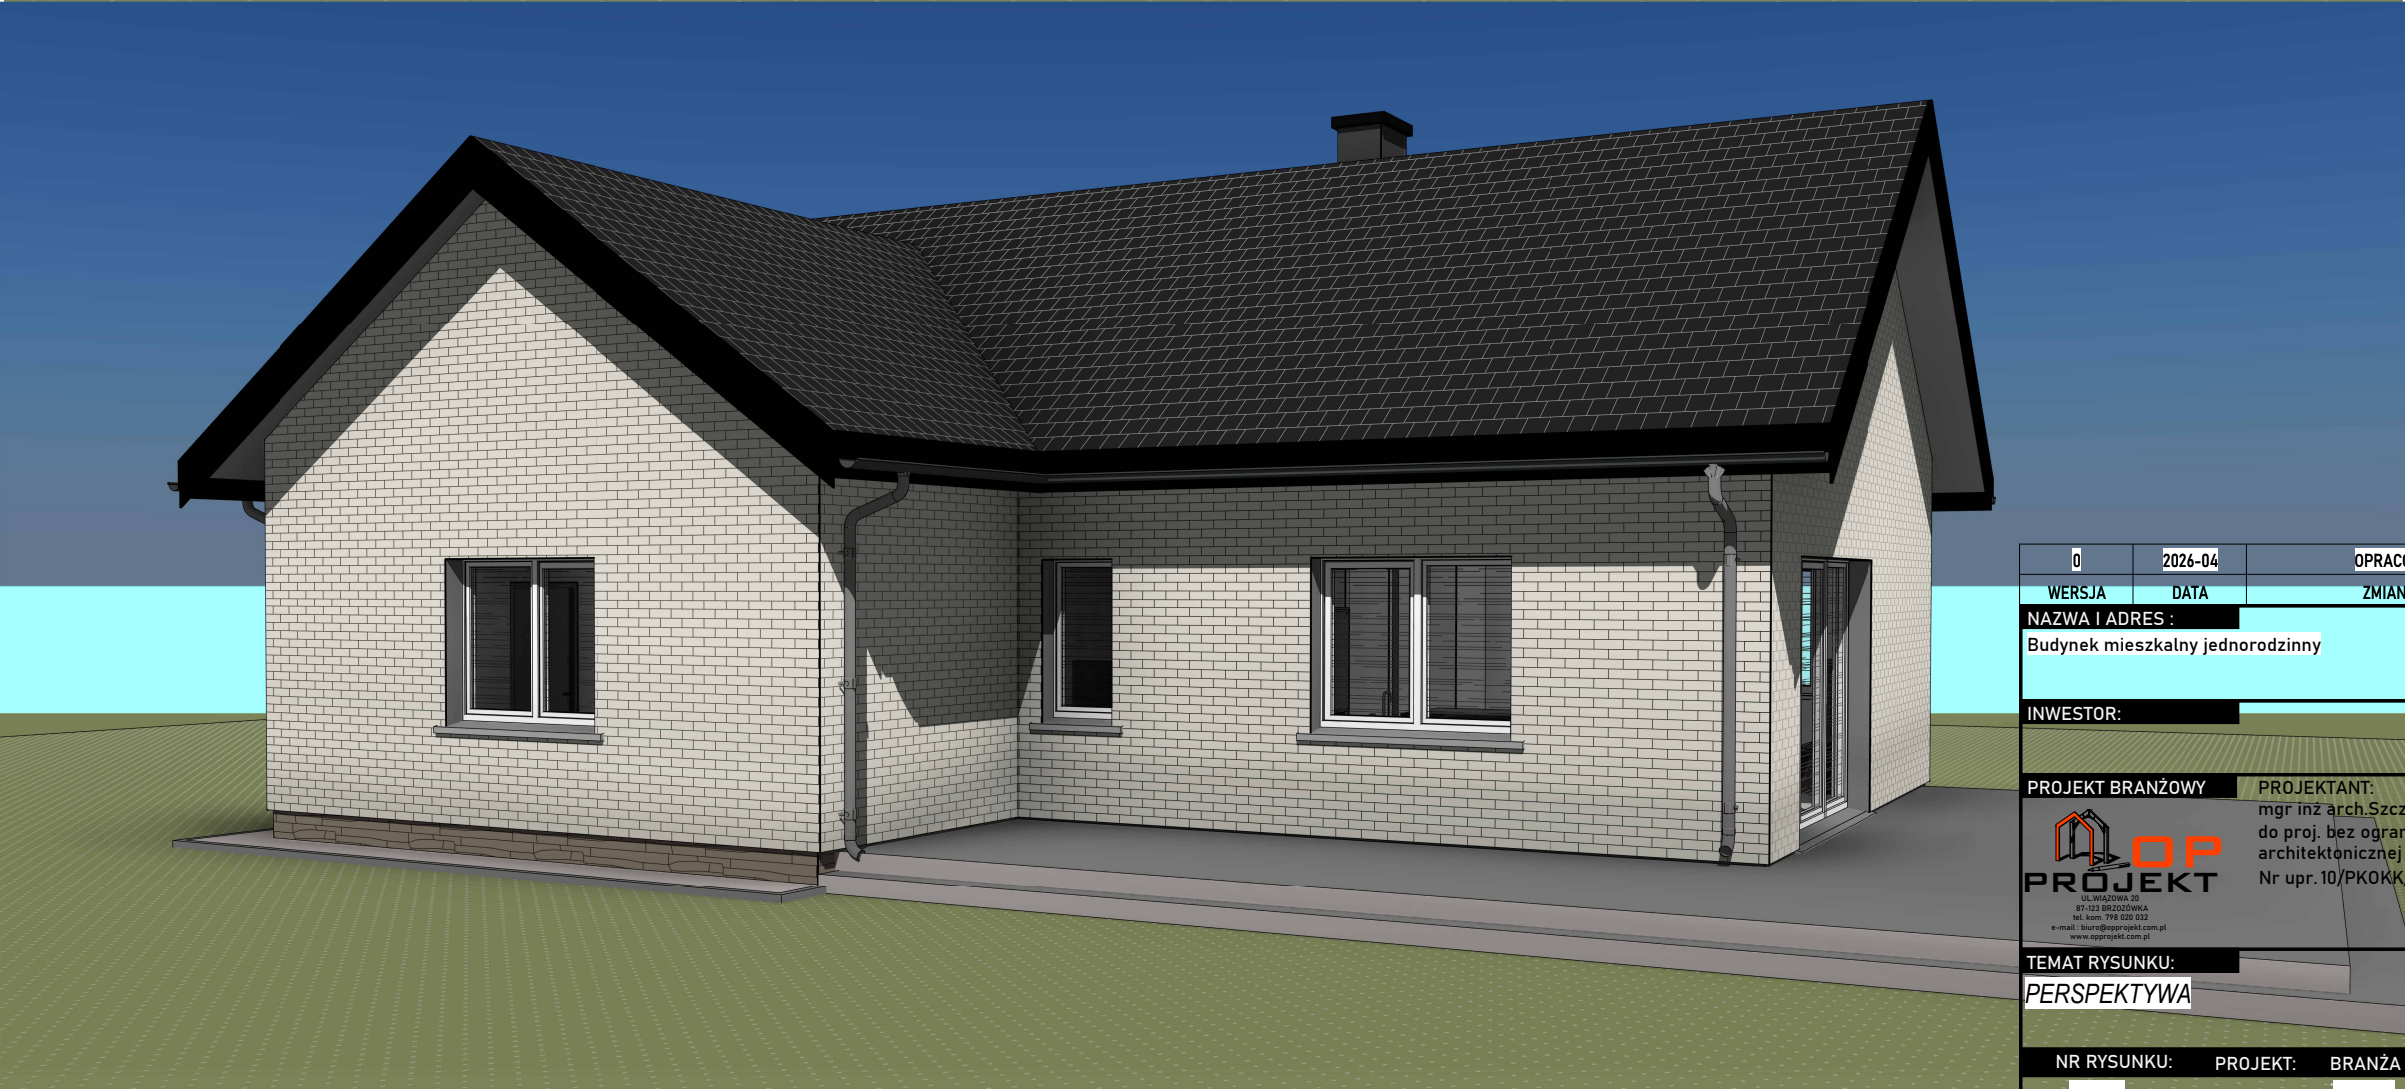

0	2026-04	OPRACOWANIE PK	mgr inż Łukasz Opiekulski		
WERSJA	DATA	ZMIANY I UWAGI	OPRACOWANIE		
NAZWA I ADRES :		Budynek mieszkalny jednorodzinny			
INWESTOR:					
PROJEKT BRANŻOWY		PROJEKTANT: mgr inż arch. Szczepan Słuszkiewicz do proj. bez ograniczeń w specjalności architektonicznej Nr upr. 10/PKOKK/2015			
 UL. WIAZOWA 20 87-103 BRZOSZOWKA tel. kom. 718 020 032 e-mail : biuro@opprojekt.com.pl www.opprojekt.com.pl					
TEMAT RYSUNKU:					
PERSPEKTYWA					
NR RYSUNKU:	PROJEKT:	BRANŻA	ETAP:	DATA:	SKALA:
A.12		ARC	PK	2026.04	