


RZUT PODDASZA
FUNKCJA
SKALA 1:100

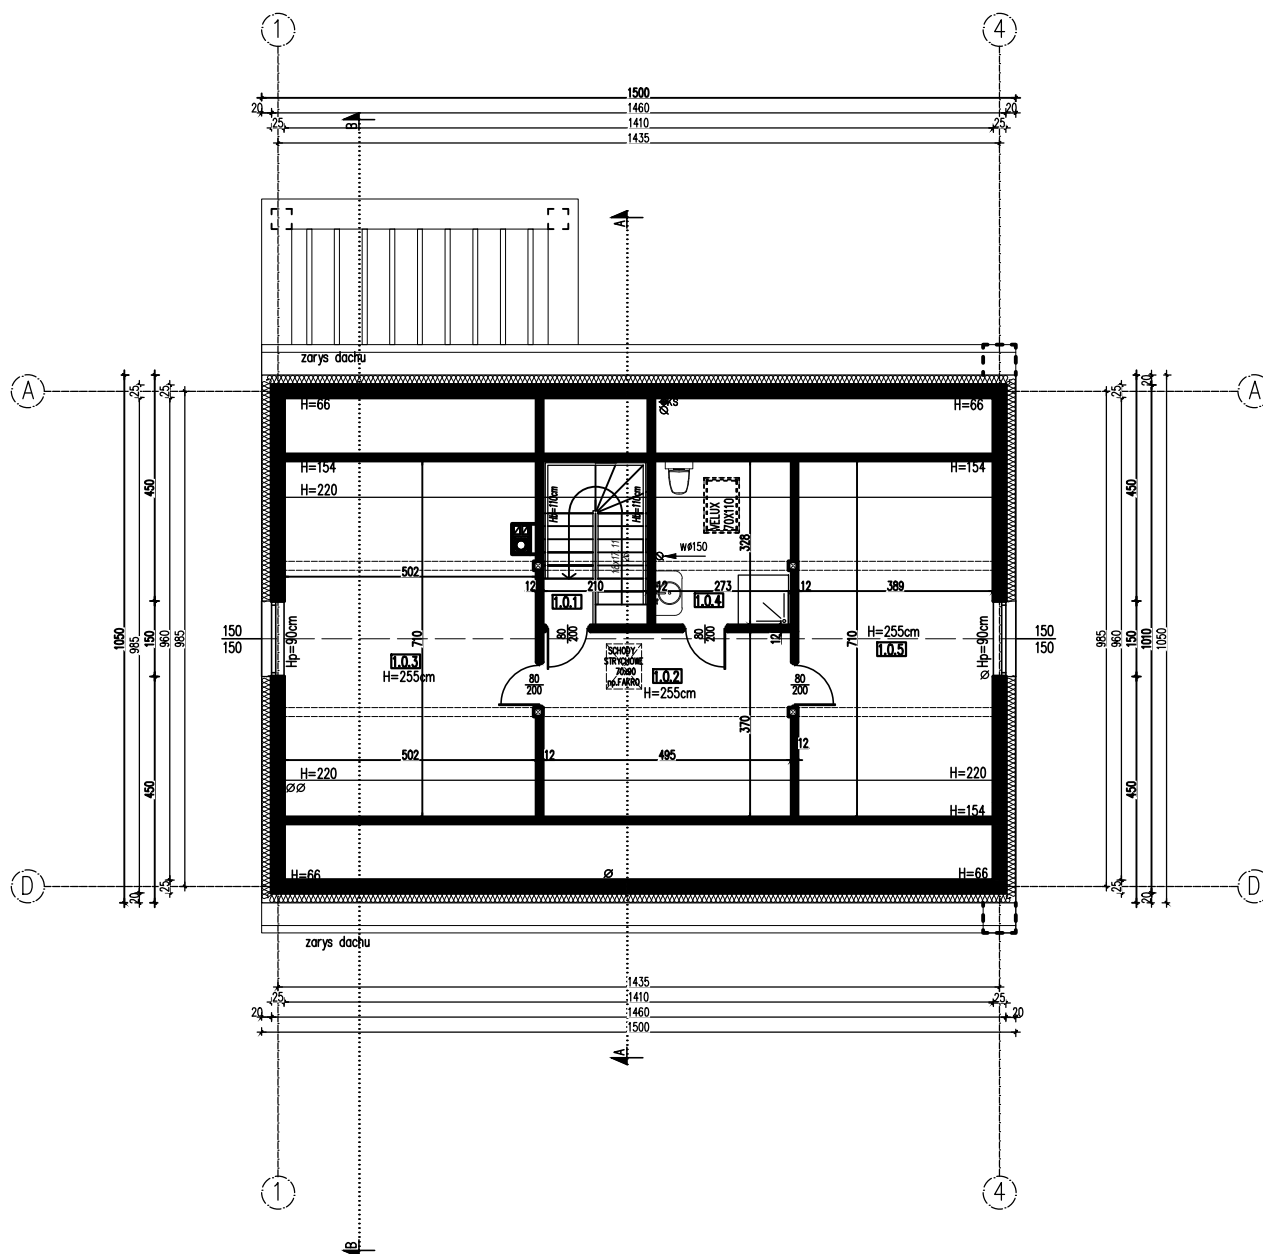

WYKAZ POWIERZCHNI UŻYTKOWEJ – PODDASZE			
Lp	NAZWA POMIESZCZENIA	POWIERZCHNIA UŻYTKOWA [m ²]	POWIERZCHNIA LICZONA PO PODŁODZE [m ²]
1.0.1	KLATKA SCHODOWA	10.86	10.86
1.0.2	HOLL	16.49	18.31
1.0.3	POKÓJ	31.94	35.33
1.0.4	ŁAZIENKA	7.94	8.95
1.0.5	POKÓJ	24.77	27.61
		92.0000	101.0600

AS

ATRIUM PRACOWNIA ARCHYTEKTONICZNA "ATRIUM" – WŁADYKA PIOTR 52-112 WROCŁAW ul.LEONARDA DA VINCI 19/1 TEL. 77 433 20 52		
Nazwa obiektu/ Temat	Budowa budynku mieszkalnego jednorodzinnego wraz z niezbędną infrastrukturą techniczną.	Data 15.02.2026
Lokalizacja	Łambinowice, dz. nr 85/5	Skala 1:100
Identyfikator dz.	160704_2.0006.85/5	
Przedmiot	RZUT PODDASZA – FUNKCJA	Rysunek numer 2F
Projektant architektura	mgr inż. arch. Piotr Władka, upr. nr 32/97 Op– specjalność architektoniczna	
Asystent architektura		