


ELEWACJA E1
SKALA 1:100

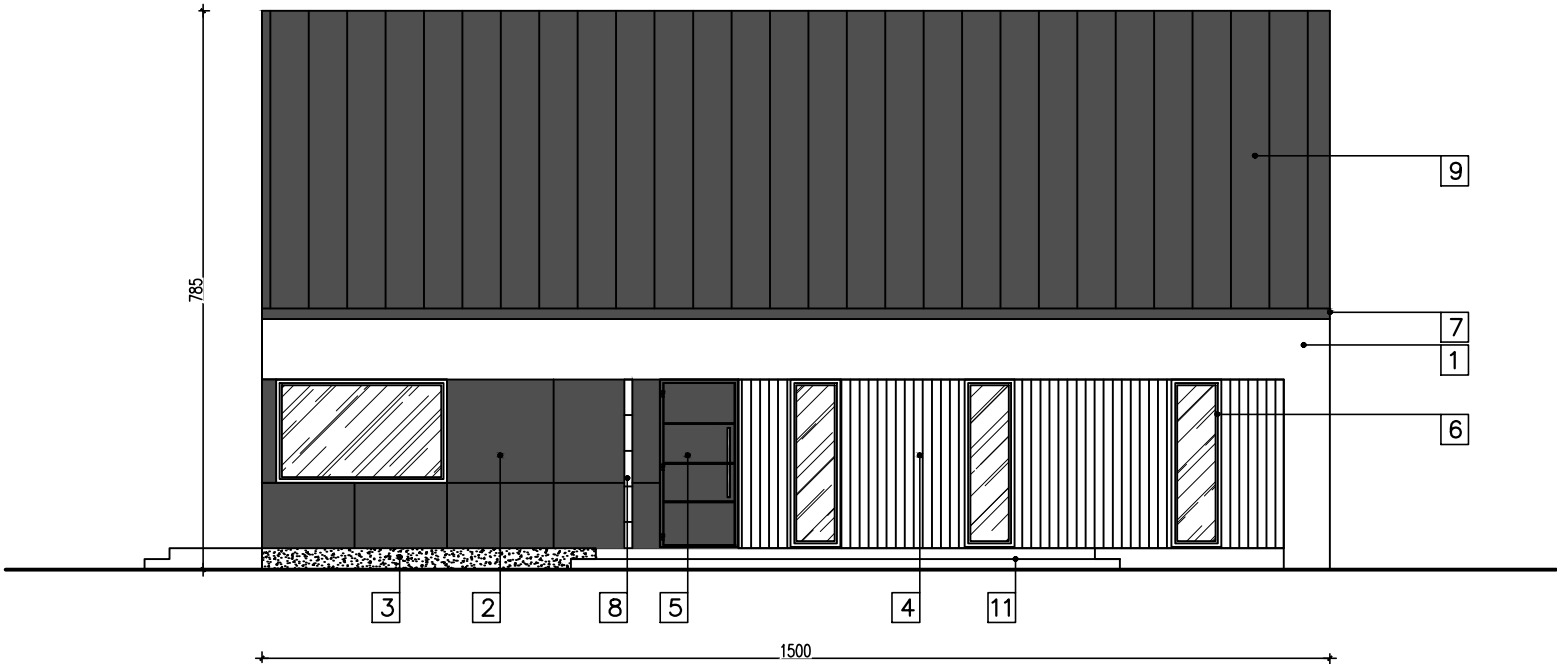

OZNACZENIE	NAZWA/MATERIAŁ	KOLOR	RAL
1	ELEWACJA-TYNK MINERALNY	BIAŁY	9016
2	ELEWACJA-TYNK MINERALNY	GRAFITOWY	7024
3	COKÓŁ	GRAFITOWY	7024
4	ELEWACJA-PANELE DREWNIANE	BRĄZOWY	8003
5	STOLARKA DRZWIOWA-METALOWA	GRAFITOWY	7024
6	STOLARKA OKIENNA-PCV	GRAFITOWY	7024
7	RYNNA STAŁOWA	GRAFITOWY	7024
8	RURA SPUSTOWA STAŁOWA	GRAFITOWY	7024
9	POKRYCIE DACHU, BLACHODACHÓWKA	GRAFITOWY	7024
10	KOMIN, WYKOŃCZENIE STAŁOWE	GRAFITOWY	7024
11	SCHODY-WYKOŃCZENIE KAMIEŃ GRANIT	SZARY	7035

ATRIUM PRACOWNIA ARCHITEKTONICZNA "ATRIUM"- WŁADYKA PIOTR 52-112 WROCŁAW ul.LEONARDA DA VINCI 19/1 TEL. 77 433 20 52			AS
Nazwa obiektu/ Temat	Budowa budynku mieszkalnego jednorodzinnego wraz z niezbędną infrastrukturą techniczną.	Data	15.02.2026
Lokalizacja	Łambinowice, dz. nr 85/5	Skala 1:100	
Identyfikator dz.	160704_2.0006.85/5		
Przedmiot	Elewacja e1 - ARCHITEKTURA		
Projektant architektura	mgr inż. arch. Piotr Władyka, upr. nr 32/97 Op- specjalność architektoniczna	Rysunek numer 6A	
Asystent architektura			