


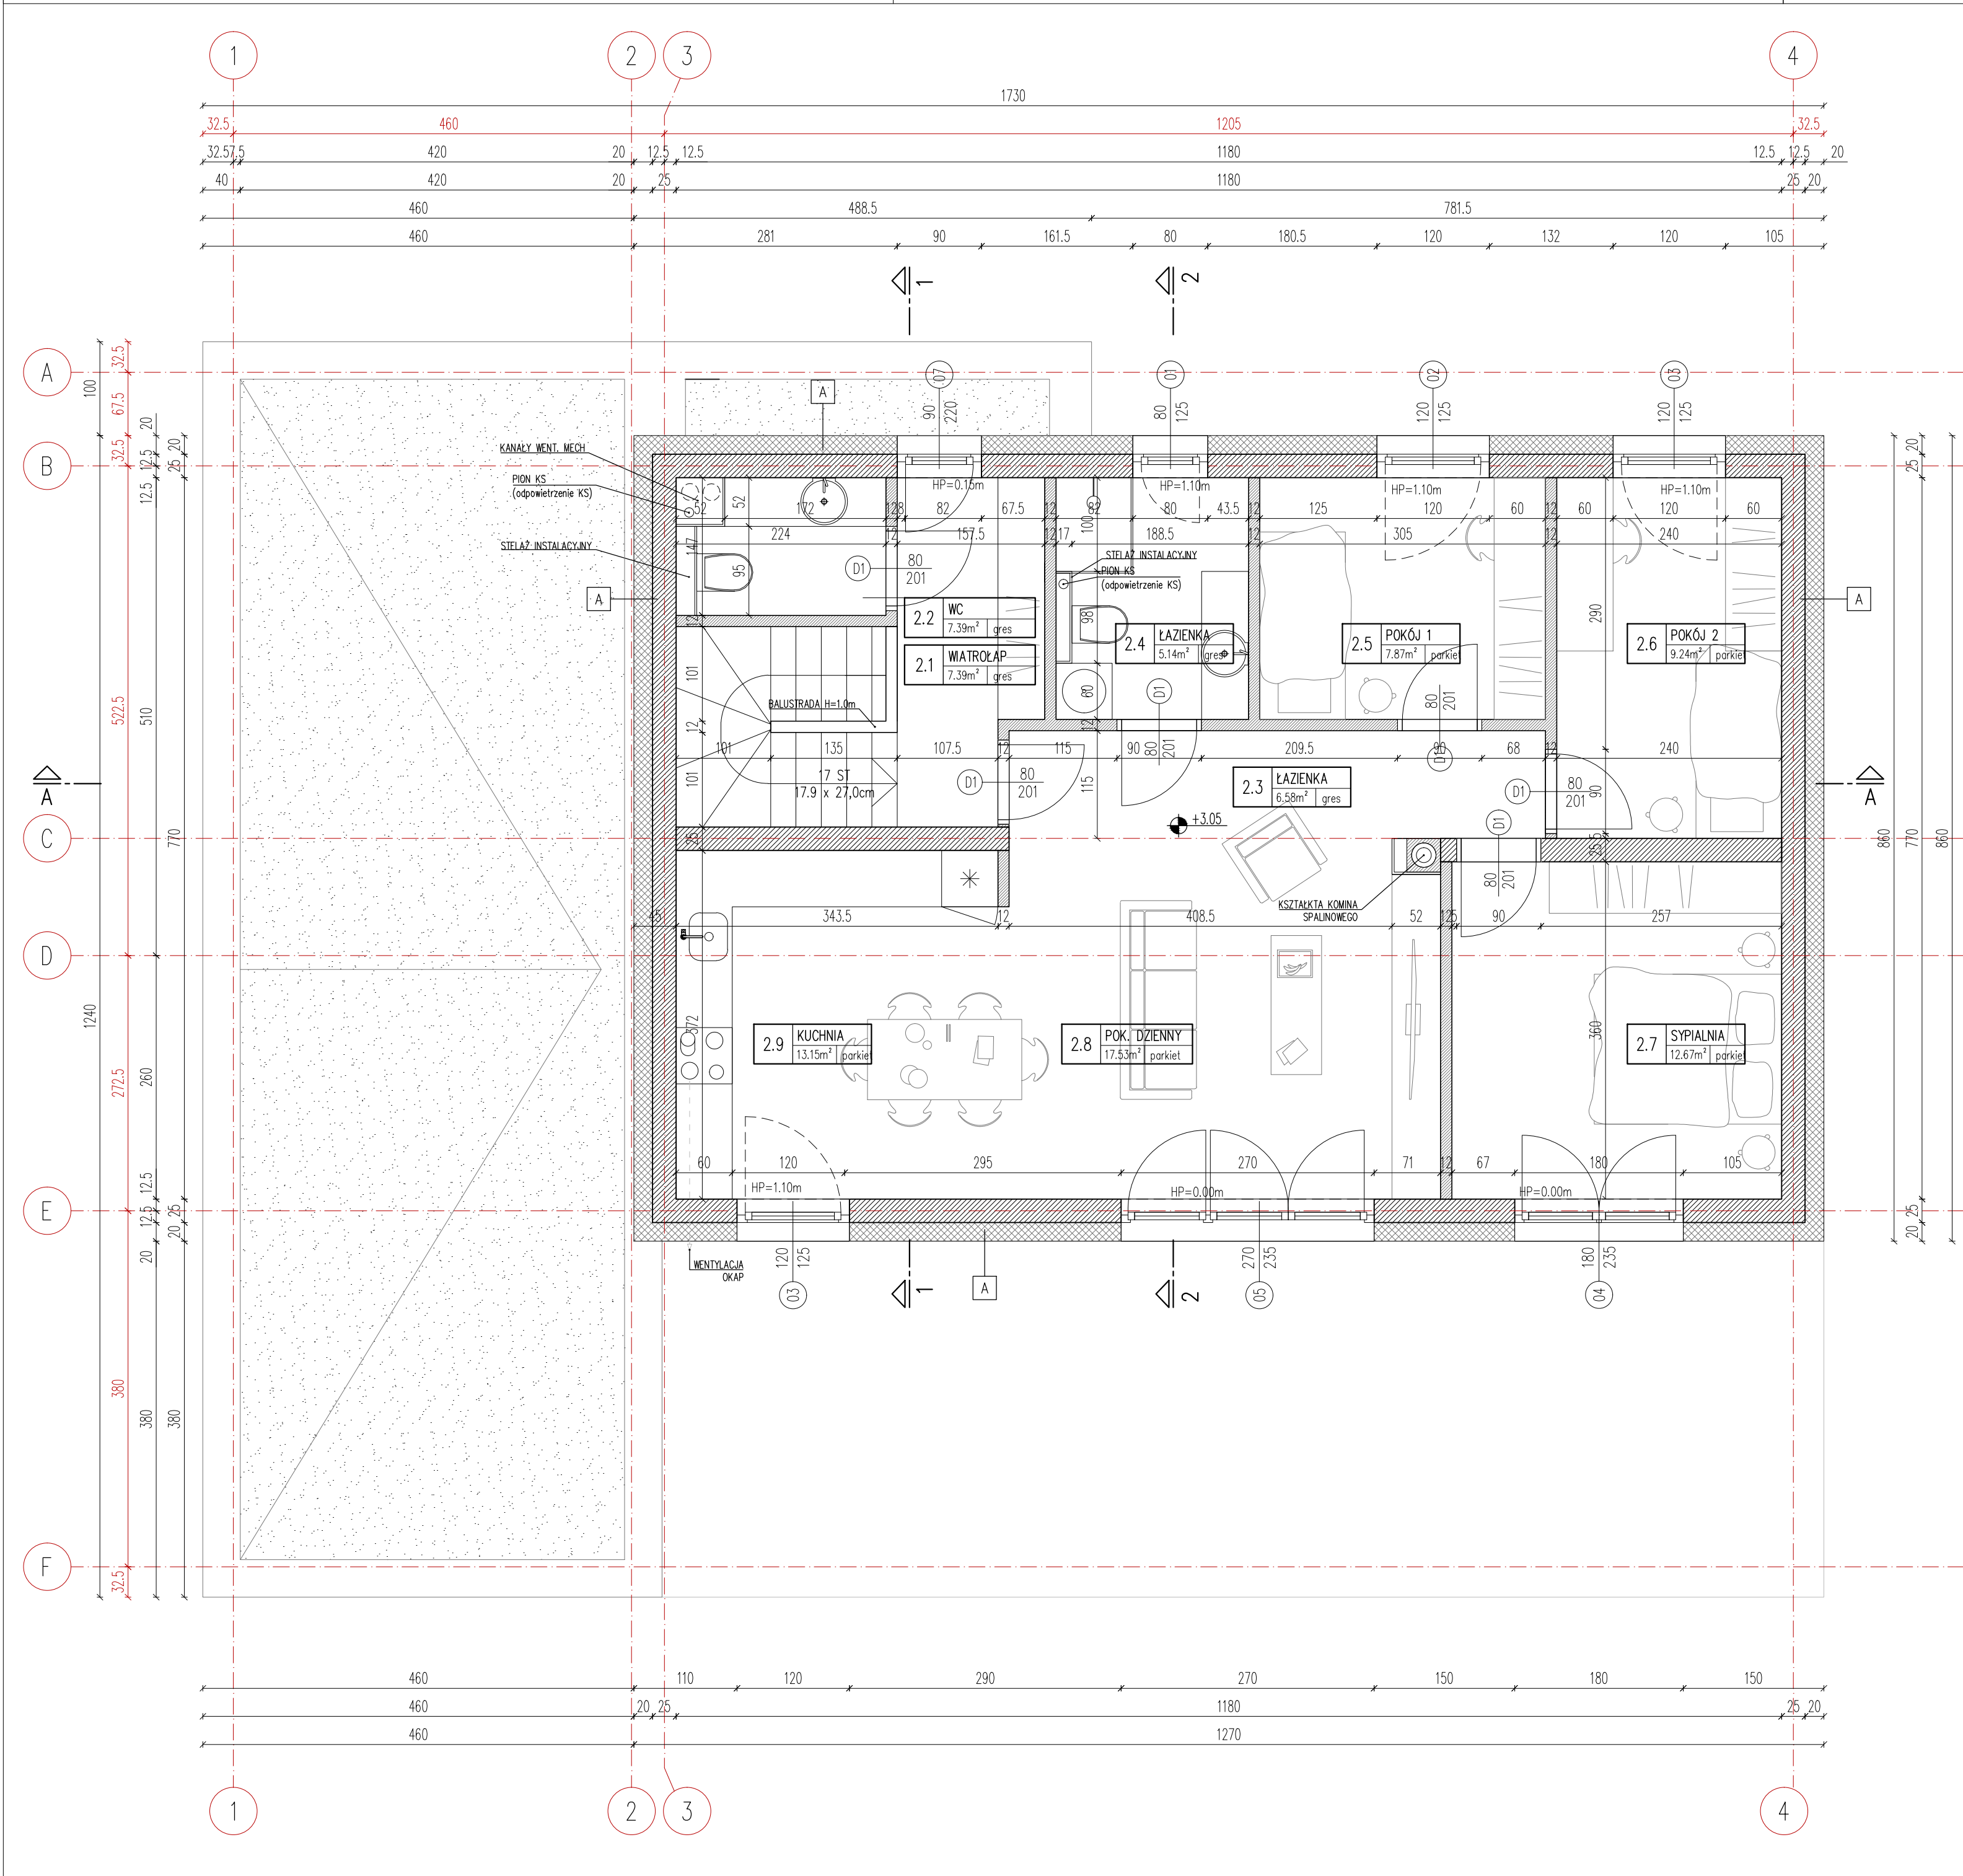

MIKO HOUSE

PIĘTRO	m ²
2.1 garderoba/wejście	5.18
2.2 WC	2.81
2.3 korytarz	6.58
2.4 łazienka	5.14
2.5 pokój 1	7.87
2.6 pokój 2	9.24
2.7 sypialnia	12.67
2.8 pokój dzienny	17.53
2.9 kuchnia + jadalnia	13.15


80.17

POW. UŻYTKOWA RAZEM

1	PARTER	81.71
2	PIĘTRO	80.17
		161.8
		8

WSZYSTKIE WYMIARY NALEŻY SPRAWDZIĆ NA BUDOWIE.

- Rysunki należy rozpatrywać łącznie z częścią konstrukcyjną projektu oraz częściami instalacyjnymi dokumentacji projektowej.
- Prace budowlane należy wykonać zgodnie z obowiązującymi przepisami i warunkami technicznymi w budownictwie, pod nadzorem osoby posiadającej uprawnienia budowlane.
- Wszelkie zmiany wymagają uzgodnienia i akceptacji projektanta wraz z wpisem do dziennika budowy.
- W trakcie wykonania wykopów należy sprawdzić grunt z założeniami projektowymi, w celu stwierdzenia zgodności warunków geologicznych i przyjętego sposobu posadowienia.
- Całość prac budowlanych i montażowych należy wykonać pod nadzorem oraz zgodnie z wyciecznymi dostawców wszystkich technologii, zgodnie z normami i warunkami technicznymi wykonawstwa oraz zasadami sztuki budowlanej.
- Wszystkie zastosowane materiały i technologie powinny posiadać wymagane certyfikaty i aprobaty techniczne wymagane obowiązującymi przepisami prawa budowlanego.

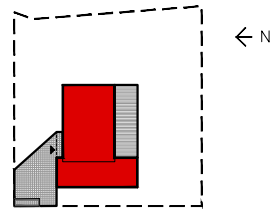

PROJEKT BUDOWLANY

Inwestycja:
BUDOWA BUDYNKU MIESZKALNEGO JEDNORODZINNEGO WOLNOSTOJĄCEGO Z WBUDOWANYM GARAŻEM WRAZ Z INSTALACJAMI WEWNĘTRZNYMI ORAZ INFRASTRUKTURA TECHNICZNĄ NA DZIAŁCE 316/22 W MIKOŁOWIE, GMINA MIKOŁÓW

Inwestor: **Mariusz SZŁAPKA**
ul. 1 Maja 238/16
41-710 Ruda Śląska

Tytuł rysunku
RZUT POZIOMY | PARTER

Nr. Rysunku	Skala	Data	Format
04	1:50	17.06.24	60x30

Projektował	mgr inż. arch. Damian Bachul	Podpis:
Nr. uprawnień	72/SLOKK/16/II	
Architekt	mgr inż. arch. Damian Bachul Osiedle przy Plantach 3/59, 43-190 Mikołów +48 573 00 33 47 www.das-studio.pl	