

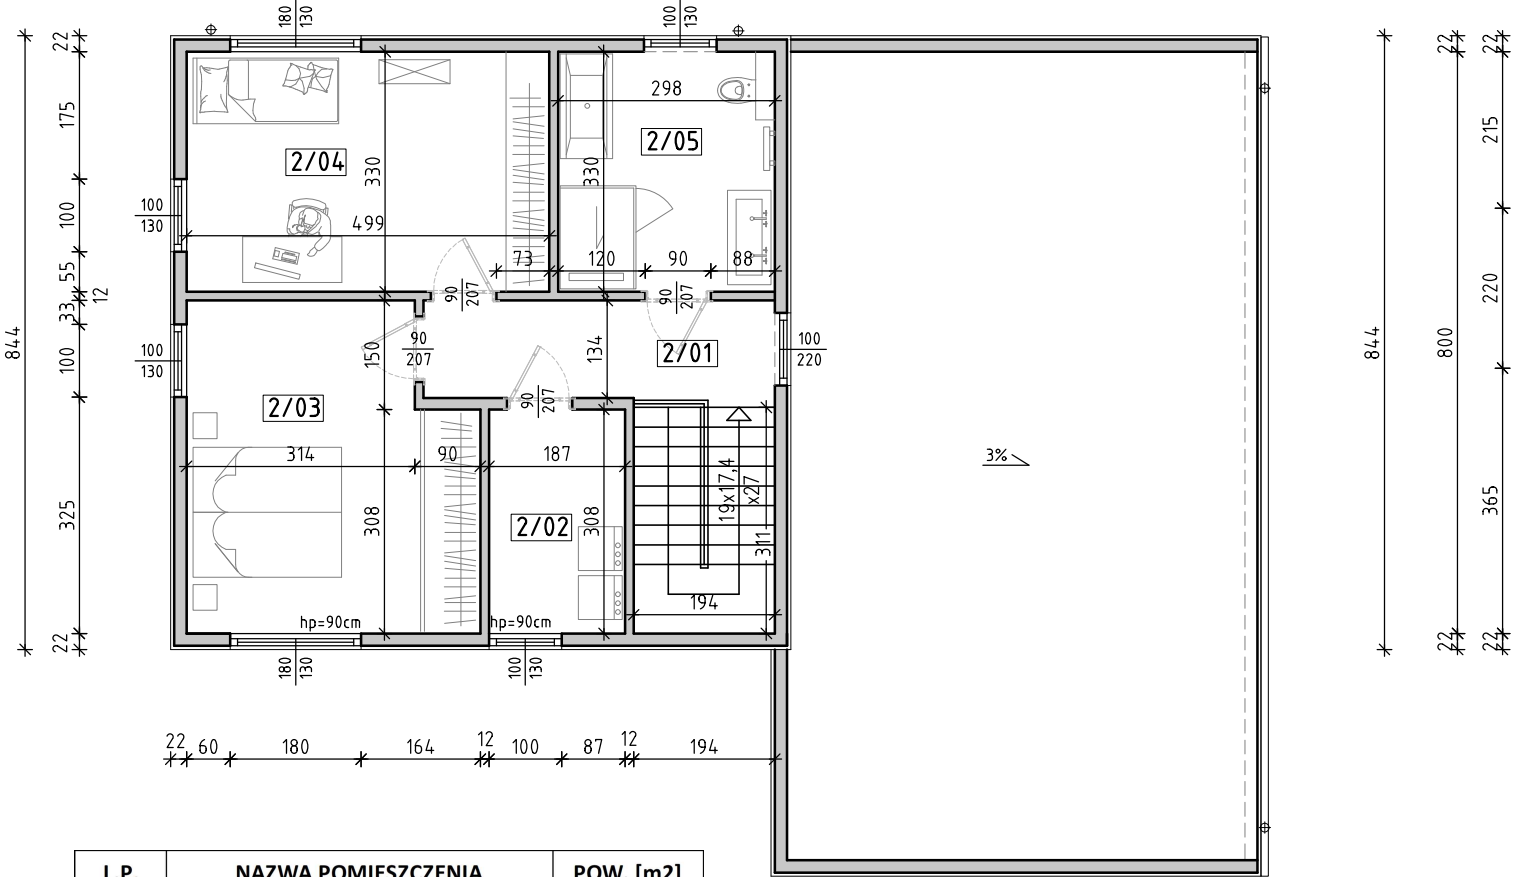
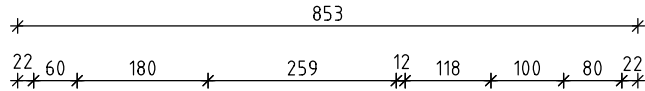
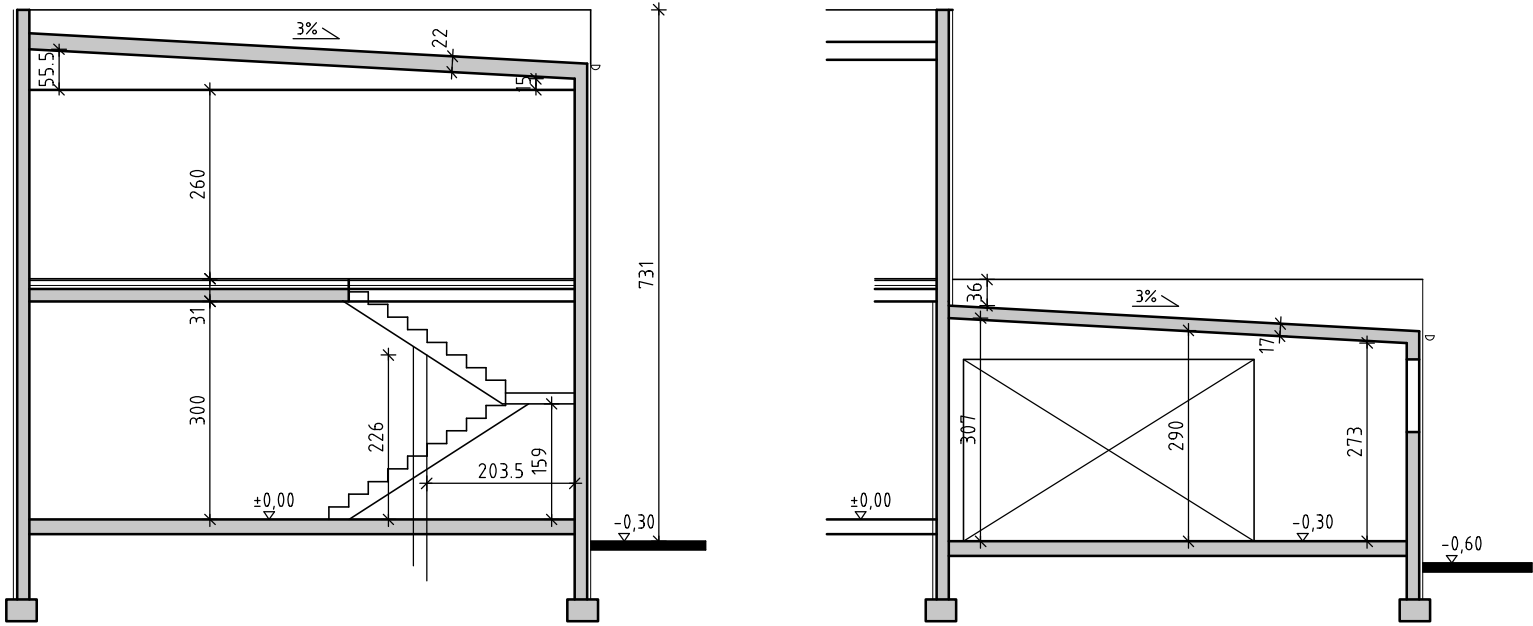
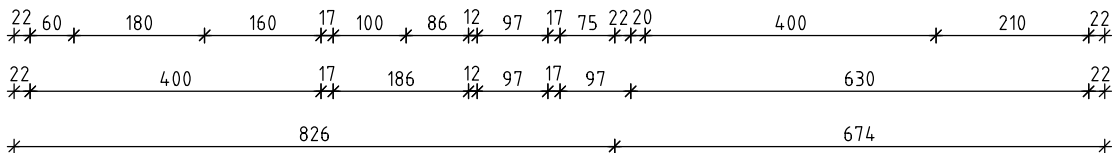
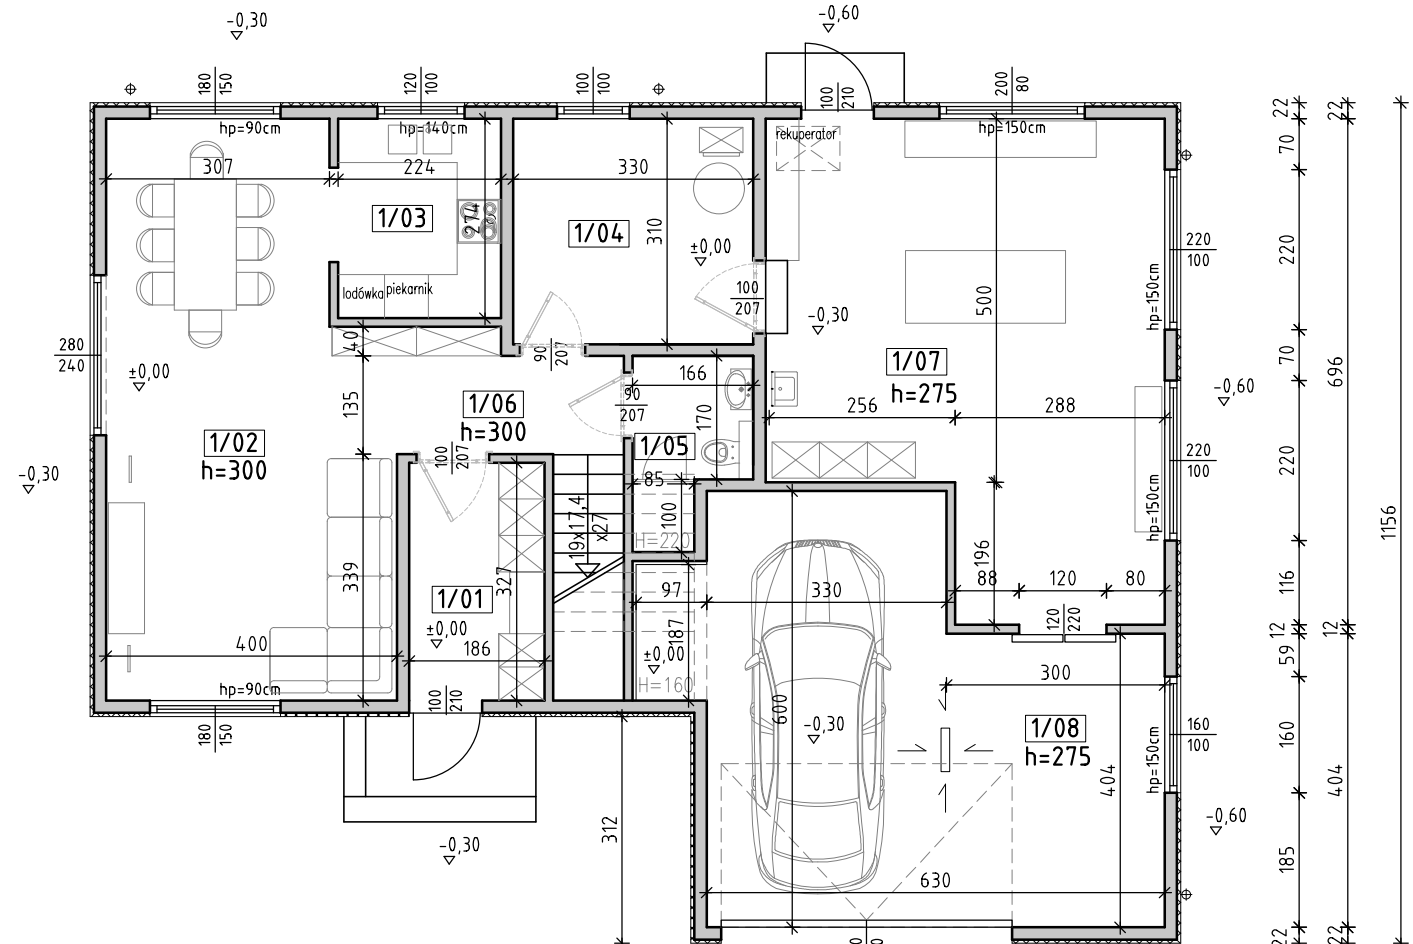


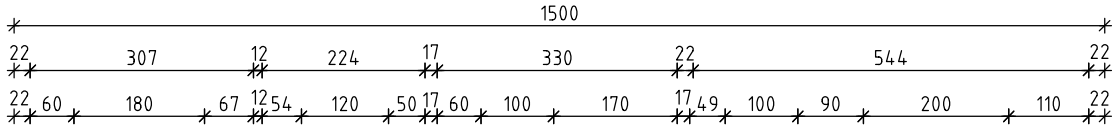


L.P.	NAZWA POMIESZCZENIA	POW. [m2]
2/01	KOMUNIKACJA	9,47
2/02	PRALNIA	5,61
2/03	SYPIALNIA	16,87
2/04	POKÓJ	16,32
2/05	ŁAZIENKA	9,46
RAZEM		57,73


L.P.	NAZWA POMIESZCZENIA	POW. [m2]
1/01	WIATROŁAP	5,83
1/02	SALON Z JADALNIĄ	27,45
1/03	KUCHNIA	5,79
1/04	POM. GOSPODARCZE	10,07
1/05	ŁAZIENKA	3,45
1/06	KOMUNIKACJA	9,36
1/07	POM. GOSPODARCZE 2	32,34
1/08	GARAŻ	31,53
RAZEM		125,82

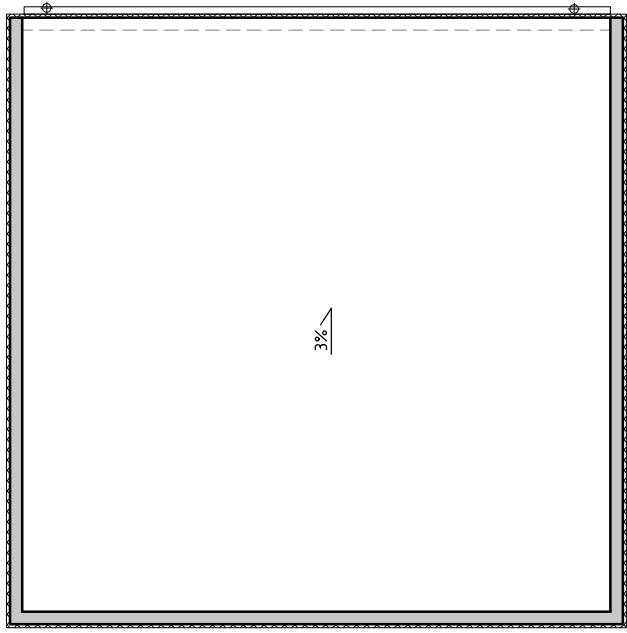

ELEWACJA POŁUDNIOWA

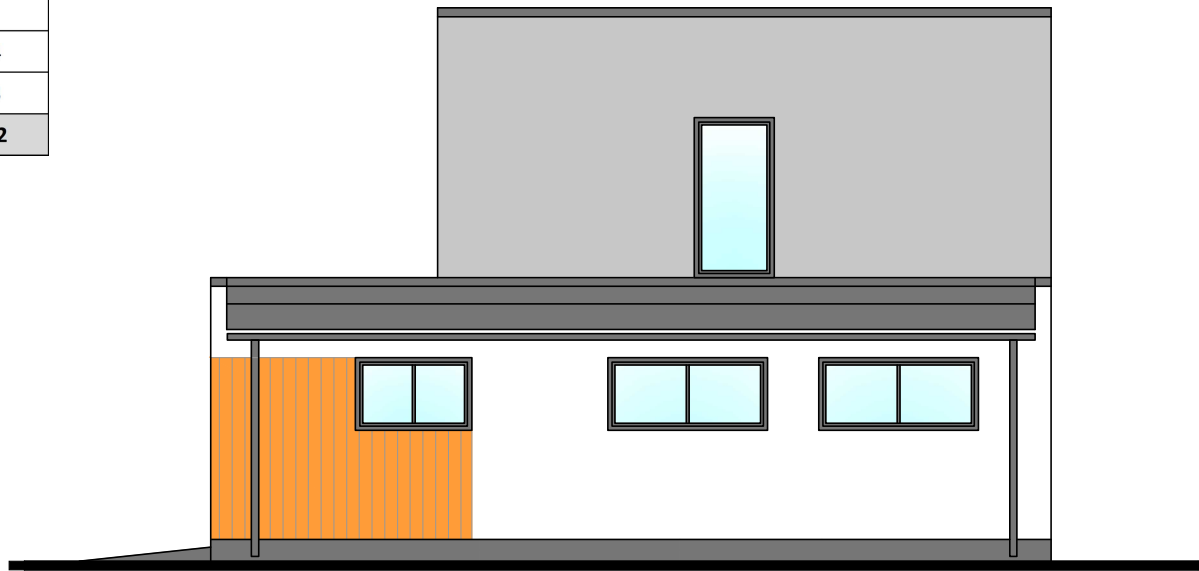

ELEWACJA WSCHODNIA

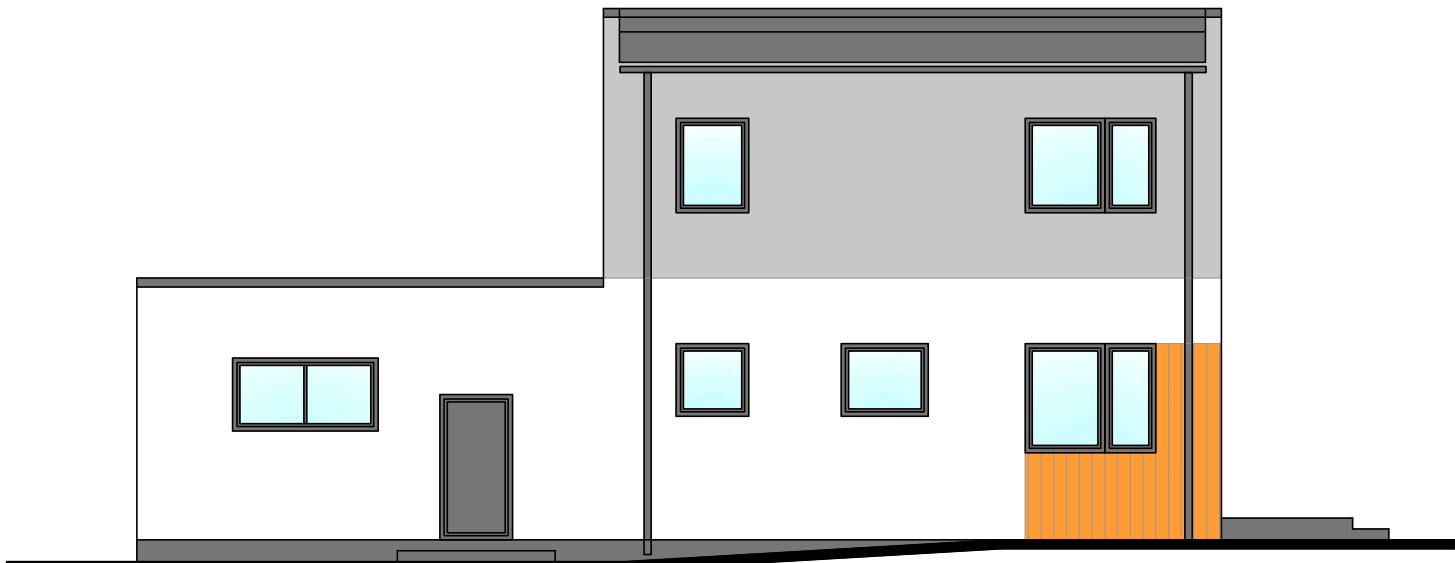

ELEWACJA PÓŁNOCNA



ELEWACJA ZACHODNIA