


TYNK SILIKONOWY

ZESTAWIENIE POWIERZCHNI PARTER			
NR POM.	NAZWA	pow. użytkowa [m ²] (pow. podłogi) [m ²]	POSADZKA
1.1	WIATROLAP	4,52 m ² (4,52 m ²)	PLYTKI GRESOWE
1.2	KOMUNIKACJA	15,20 m ² (17,02 m ²)	DESKI PODŁOGOWE
1.3	PRALNIA KOTŁOWNIA	5,00 m ² (5,00 m ²)	PLYTKI GRESOWE
1.4	GARDEROBA	5,38 m ² (5,38 m ²)	PLYTKI GRESOWE
1.5	GABINET	8,97 m ² (8,97 m ²)	DESKI PODŁOGOWE
1.6	ŁAZIENKA	4,42 m ² (4,42 m ²)	PLYTKI CERAMICZNE
1.7	SZPIERNIA	3,16 m ² (3,16 m ²)	PLYTKI GRESOWE
1.8	KUCHNIA	14,11 m ² (14,11 m ²)	PLYTKI CERAMICZNE
1.9	JADALNIA	14,11 m ² (14,11 m ²)	DESKI PODŁOGOWE
1.10	SALON	20,74 m ² (20,74 m ²)	DESKI PODŁOGOWE
	SUMA	95,61 m ² (97,43 m ²)	
1.11	GARAŻ	38,33 m ² (38,33m ²)	PLYTKI GRESOWE
1.1	TARAS	16,45 m ² (16,45m ²)	PLYTY TARASOWE
1.2	TARAS	121,71 m ² (121,71m ²)	PLYTY TARASOWE

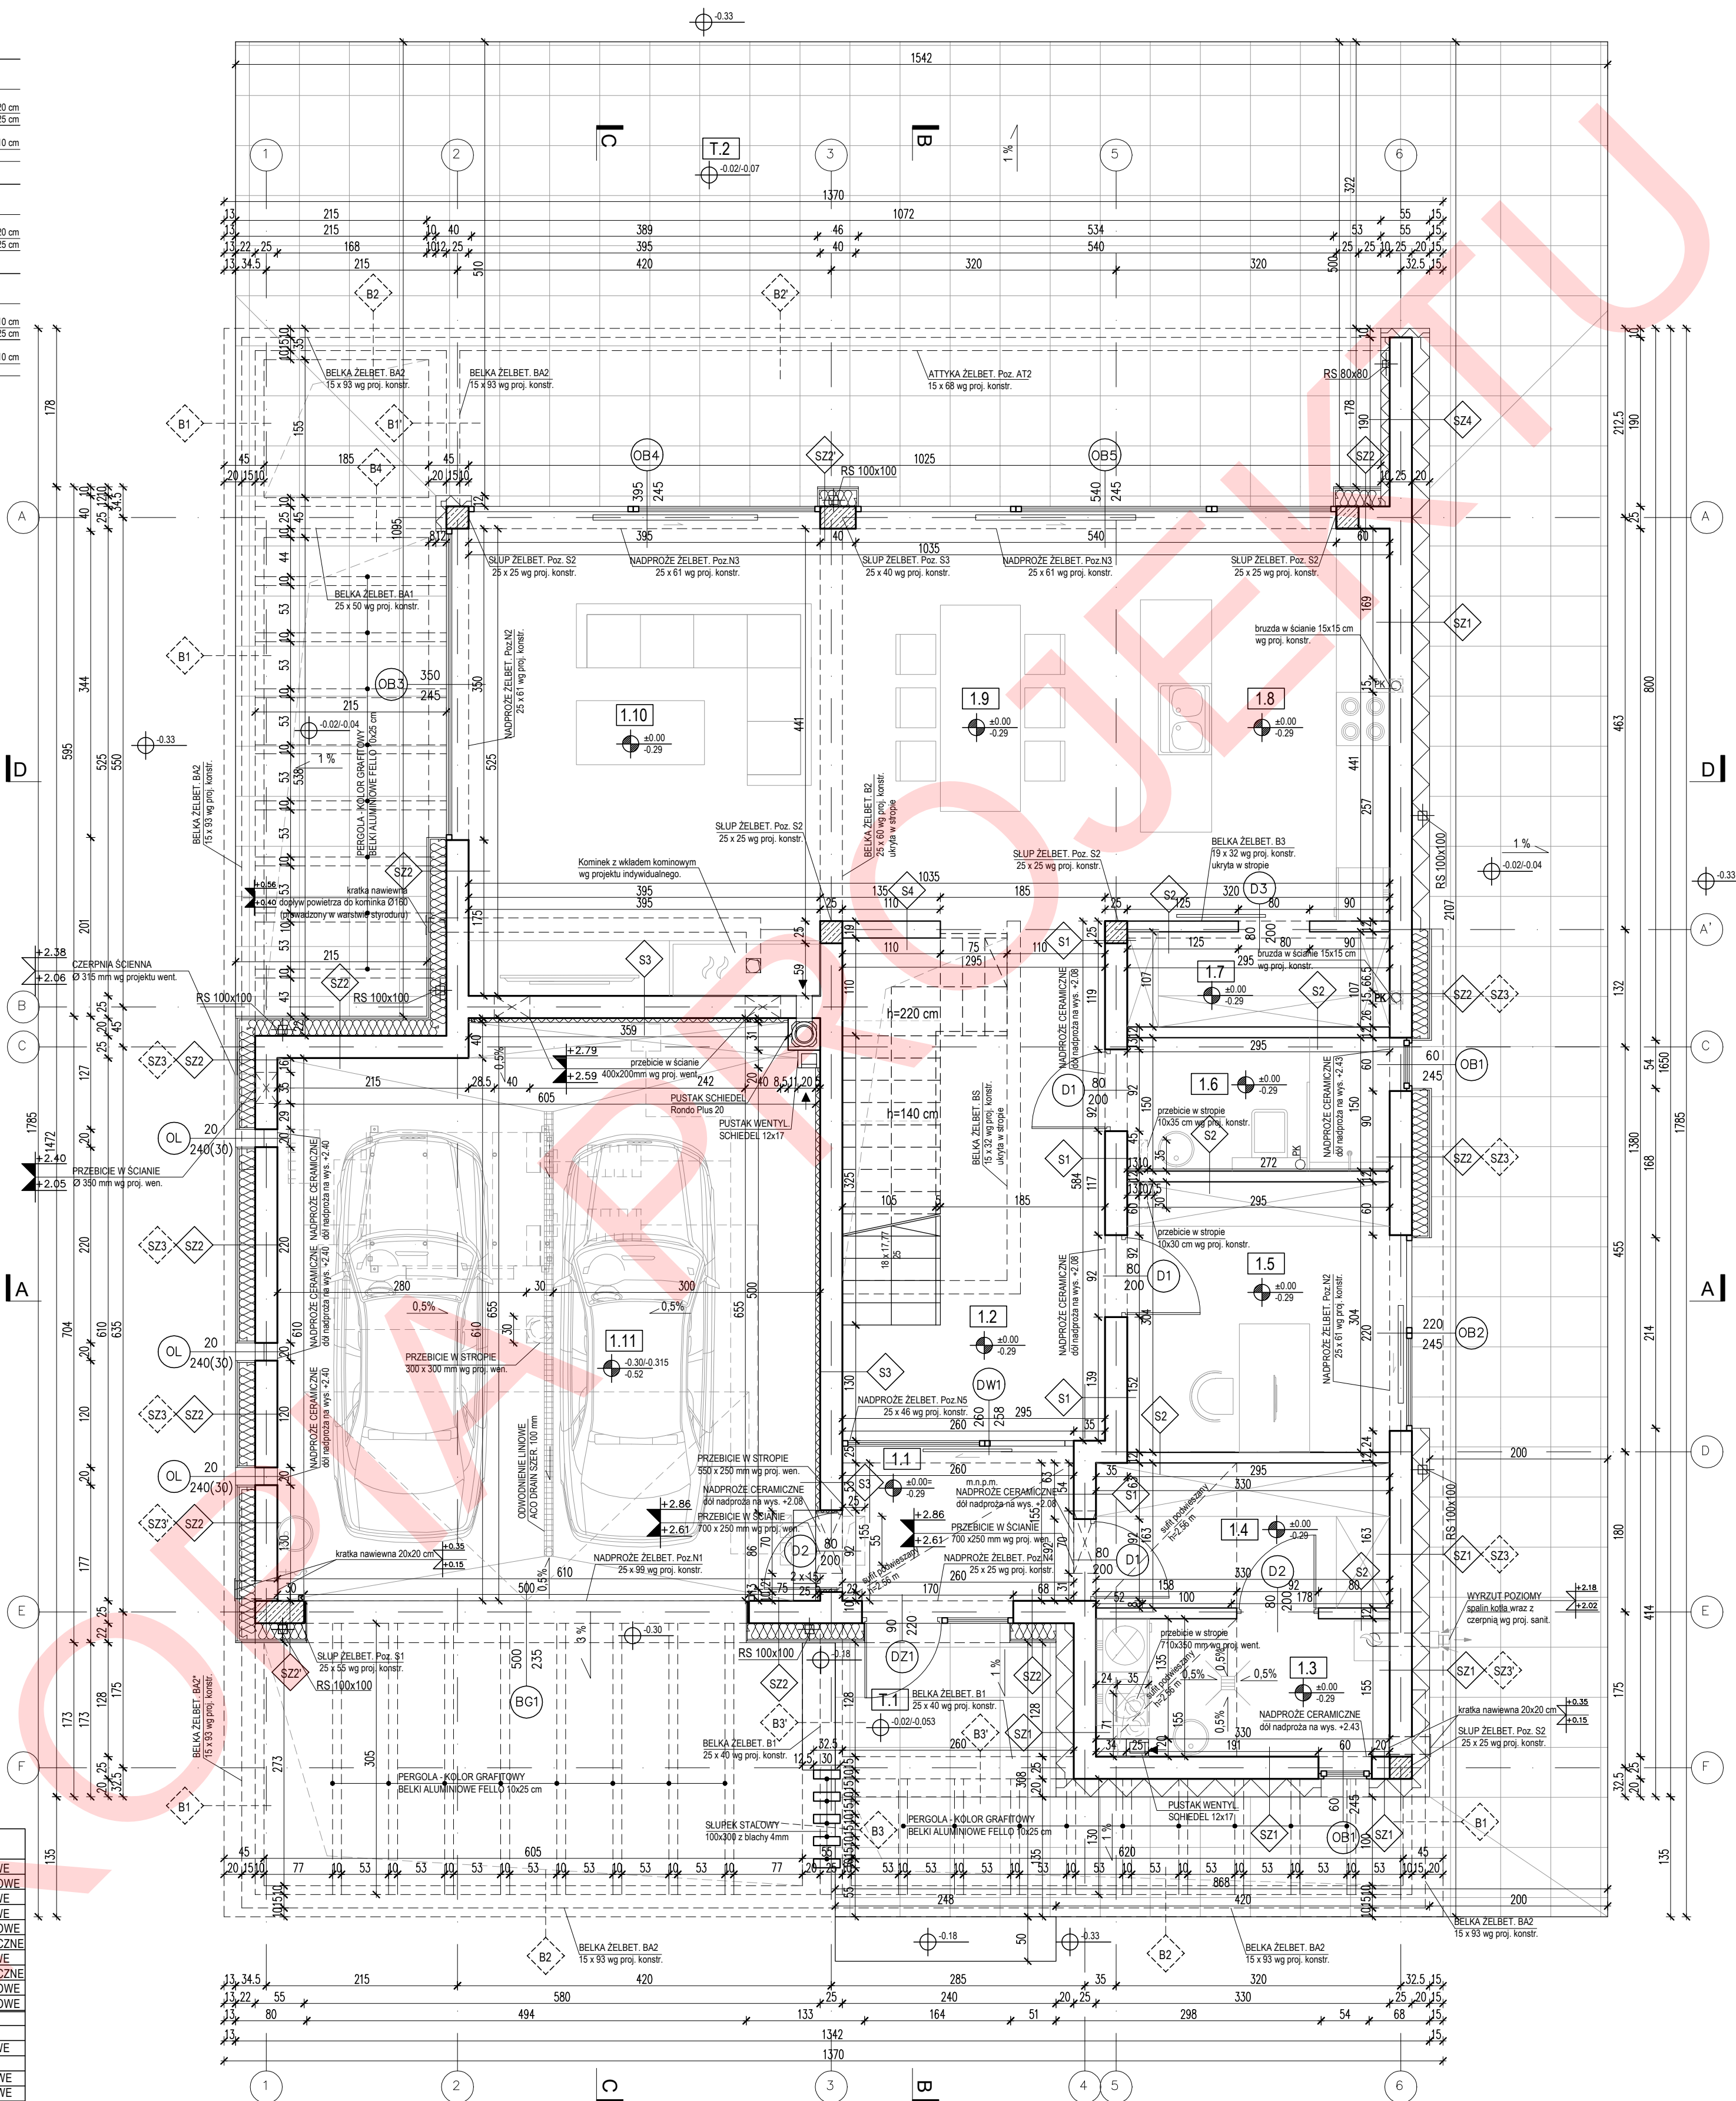

- FUNDAMENTY NALEŻY KAZDORAZOWO ADAPTOWAĆ ODPOWIEDNIO DO LOKALNYCH WARUNKÓW GRUNTOWYCH I STREF PRZEMAZANIA GRUNTU.
- NALEŻY SPRAWDZIĆ LUB PRZELICZYĆ KONSTRUKCJE BUDYNKU W ZAKRESIE DOSTOSOWANIA WARUNKÓW I OBCIĄŻEN NORMATYWNYCH WYNIKAJĄCYCH ZE ZMIANY STREFY KLIMATYCZNEJ.
- WSZYSTKIE ELEMENTY ZAGŁĘBIONE W GRUNCIE NALEŻY CHRONIĆ PRZECIWMÓLWICOWO.
- PRZY ZMIANIE PROPONOWANEGO PRODUCENTA PIECA C.O. LUB SYSTEMU KIMINOWANEJ PRZY WYURLOWANIEM KOMINÓW NALEŻY DOBRAC ODPOWIEDNIO TYPI PRZEKROJ KształEK KOMINÓW W ZALEŻNOŚCI OD WYMAĞAN WYBRANEGO PRODUCENTA.
- KOMINKEZ W KŁADAMIE KOMINOWYCH W PROJEKTU INDYWIDUALNEGO DO KOMINKA NALEŻY POPRAWIĆ DO POŚADZĄK WYBRAW POWIERZTA Z ZEWNĄTRZ WYKONANYCH Z RUC PIV 0160.
- PRZEWODY WENTYLACYJNE W PRZESTRZENI PODDASZA NALEŻY IZOLOWAĆ TERMICZNIE.
- TARASY I BALKONY NALEŻY ZABEZPIECZYĆ PRZECIWMÓLWICOWO I WYKONACZYĆ PŁYTKAMI MROZOODPORNYMI, ANTYPÓŚLIZOWYMI.
- ELEMENTY DREWNIANE NALEŻY IZOLOWAĆ NA STYKU Z MUREM PRZEKŁADKĄ Z PĄPY.
- MURLANY NALEŻY MOCOWAĆ DO WIEKÓW ŻELBETOWYCH KOTWIMY STĄLOWYMI.
- ELEMENTY DREWNIANE NALEŻY ZABEZPIECZYĆ ŚRODKIM ODWODNIAOZCĄ I GRZYBODOZCĄ, A TAKŻE ZABEZPIECZYĆ PRZECIWOZGONEM PREPARATEM OSNOCZONYM.
- ELEMENTY DREWNIANE KONSTRUKCJI DACHU NALEŻY IZOLOWAĆ OD KOMINÓW PRZEKŁADKĄ Z WELNY MINERALNEJ LUB 2x PŁYTKI GK.
- WSZYSTKIE POŁĄCZENIA KONSTRUKCJI DACHU NALEŻY WYKONAĆ ZGODNIE Z ZASADAMI CIEŚBIEŁSKI LUB ZA POMOCĄ SYSTEMOWYCH ŁĄCZNIKÓW CIEŚBIEŁSKICH WEDŁUG INSTRUKCJI I ZAŁOŻENIA PRODUCENTA.
- W DACHU NALEŻY WYKONAĆ WYMIETRZYKI KALENICOWE I NAWIEWY OKAPOWE WY ROZWIĄZAN ZALECANYCH PRZY PRODUCENTA WYBRANEGO TYPU KORYCKA DACHU.
- STĄLARKĘ OKIENIA I DRZWIOWANIE WYKONAĆ NA INDYWIDUALNE ZAMÓWIENIE. A WSZYSTKIE WYMIARY OTWORÓW I PODANE DANE IŁCOWE STĄLARKI NALEŻY KAZDORAZOWO SPRAWDZIĆ NA BUDOWIE PRZED DOKONANIEM ZAMÓWIENIA.
- KOLORYSTYKĘ NALEŻY DOSTOSOWAĆ DO WYTTCZYCH ZAWARTYCH W MIEJSCOWYM PLANIE ZAGOSPODAROWANIA LUB DO POSIADANYCH AKTUALNYCH WARUNKÓW ZABUDOWY.
- PRZY WPROWADZENIU ZMIAN DO PROJEKTU NALEŻY WYKONAĆ NOWE OBLICZENIA CHARAKTERYSTYKI ENERGETYCZNEJ BUDYNKU.

WŁAŚNIK:


PRZED ZŁOŻENIEM PROJEKTU DO URZĘDU W CELU UZYSKANIA POZWOLENIA NA BUDOWĘ, NALAZI SIĘ PODDAĆ PROJEKTOWANIE DOKUMENTACJE O PROJEKTY ZAGOSPODAROWANIA DZIAŁKI ORAZ DOKONAĆ JEJ ADAPTACJI PRZED PROJEKTANTA Z ODPOWIEDNIMI UPRAWNIENIAMIS.

- WSZYSTKIE WYMIARY, PODZIAŁY I SPECYFIKACJE KOLORÓW NALAZI SPRAWDZIĆ PRZED ROZPOCZĘCIEM BUDOWY, DOKONANIEM ZAŁOŻEŃ.

PROJEKT NALAZI ROZPATRYWANY CAŁOWIŚCIE WRAZ Z OPISEM TECHNICZNYM I RYSUNKAMI. NALAZI WSZYSTKIE ELEMENTY WJĘTE W OPISIE TECHNICZNYM, A NIEJĘTE NA RYSUNKACH NA ODWROTNE. NALAZI TRAKTOWAĆ TAK JAKBY BYŁ WJĘTE W OBEJ CZĘŚCI DOKUMENTACJI PROJEKTOWEJ.

- DO WYKONANIA NALAZI ZASTOSOWAĆ MATERIAŁY I WYROBY DOPUSZCZONE DO OBROTU I STOSOWANIA W BUDOWNICTWIE NA ZAKRESIE (PŁ. CALO) PRÓB NALAZI WYKONANIE ZGODNIE Z ZASADAMI SZTUKI BUDOWLANEJ, OBOWIĄZUJĄCYMI PRZEPISAMI SANITARNYMI, BHP, P.Ź. OBOWIĄZUJĄCYMI POLSKIMI NORMAMI, NORMAMI BRANŻOWYMI, INSTRUKCJAMI PRODUCENTÓW, ORAZ OBOWIĄZUJĄCYMI WARUNKAMI WYKONANIA I ODBIORU ROBÓT.

- WSZYSTKIE MATERIAŁY I SYSTEMY WYBRANE SA PRODUKTAMI SUGEROWANYMI, MOŻE NASTĄPIĆ ICH ZMIANA NA PRODUKTY INNE POD WARUNKAMI RÓWNOWAGI WŁAŚCIWYCH WŁAŚCIWOŚCI TECHNICZNYCH O WYSPECYFIKOWANEGO PRODUKTU.

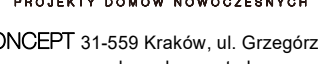		
HomeKONCEPT 31-559 Kraków, ul. Grzegorzńska 67/I www.homekoncept.pl		
Temat opracowania:		
PROJEKT BUDOWLANY DOMU JEDNORÓŻNIOWEGO Z GARAZEM HomeKONCEPT 79		
Brana:	ARCHITEKTURA	Data opracowania: 04.2020
Faza:	PROJEKT BUDOWLANY	
Projektant:	mgr inż. arch. Jacek Niebieszczański upr. nr MPOA/026/2009	
Investor:		
Adres inwestycji:		
Adaptacja:	Data adaptacji:	
Skala:	Nazwa rysunku:	Nr rysunku:
1:50	RZUT PARTERU	A.1.1
NINIEJSZE OPISACZOWE STANOWI CZĘŚĆ AUTORSKĄ I PODLEGA OCHRONIE ZAGÓŃNIENIEM Z USTAWY Z DNIA 4 LUTEGO 1994 R. O PRAWIE AUTORSKIM I PRAWACH POWIĄZANYCH ORYGINALNY PROJEKT ZAWIERA HEDLAGRAM NA STRONIE TYTUŁOWEJ, NA RZUTACH PARTERU I PODZIEMIA, POCZĄTKI W KOLORZE, NIEBESZEM NA PRZYKŁADACH ARCHITEKTONICZNYCH.		