

SZ1

ŚCIANA ZEWNĘTRZNA KONSTRUKCYJNA
tynkowana

TYNK SILIKONOWY
STYROPIAN Termo Organika
TERMONIUM PLUS fasada 20 cm
PUSTAK CERAMICZNY 25 cm
TYNK CEM.-WAP. Weber IP 18 1,5 cm

SZ2

ŚCIANA ZEWNĘTRZNA KONSTRUKCYJNA
z okładziną z desek elewacyjnych

DESKA ELEWACYJNA 2,5 cm
KONTROLI SZPILKA POWIETRZNA 2 cm
WATROIZOLACJA
WELNA MINERALNA SZKLANA ISOVER
Super-Vent! LATY 4x18 18 cm
PUSTAK CERAMICZNY 25 cm
TYNK CEM.-WAP. Weber IP 18 1,5 cm

SZ4

ŚCIANA ZEWNĘTRZNA KONSTRUKCYJNA
tynkowana

TYNK SILIKONOWY
STYROPIAN Termo Organika
TERMONIUM PLUS fasada 20 cm
PUSTAK CERAMICZNY 25 cm
HYDROIZOLACJA
STYROPIAN Termo Organika
TERMONIUM PLUS fasada 10 cm
TYNK SILIKONOWY

S2

ŚCIANA WEWNĘTRZNA DZIAŁOWA

TYNK CEM.-WAP. Weber IP 18 1,5 cm
PUSTAK CERAMICZNY 11,5 cm
TYNK CEM.-WAP. Weber IP 18 1,5 cm

S4

ŚCIANA WEWNĘTRZNA KOŚNA

TYNK CEM.-WAP. Weber IP 18 1,5 cm
PUSTAK CERAMICZNY 18,8 cm
TYNK CEM.-WAP. Weber IP 18 1,5 cm

S5

ŚCIANA WEWNĘTRZNA DZIAŁOWA

PLYTY G-K 1,25 RIGIPS typ F /
DFH2 (pom. mokre) 1,25 cm
STELAZ STALOWY DO MOCOW. PLYT G-K
W SYSTEMIE RIGIPS /
WELNA MINERALNA SZKLANA ISOVER
Super-Mata 10 cm
PLYTY G-K 1,25 RIGIPS typ F /
DFH2 (pom. mokre) 1,25 cm

B1

BELKA ZEWNĘTRZNA

TYNK SILIKONOWY
STYROPIAN Termo Organika
TERMONIUM PLUS fasada 20 cm
BELKA ŻELBETOWA 15 cm
STYROPIAN Termo Organika
TERMONIUM PLUS fasada 10 cm
TYNK SILIKONOWY

B1

BELKA ZEWNĘTRZNA

TYNK SILIKONOWY
STYROPIAN Termo Organika
TERMONIUM PLUS fasada 20 cm
BELKA ŻELBETOWA 15 cm
HYDROIZOLACJA
STYROPIAN Termo Organika
TERMONIUM PLUS fasada 10 cm
TYNK SILIKONOWY

B2

BELKA ZEWNĘTRZNA

TYNK SILIKONOWY
STYROPIAN Termo Organika
TERMONIUM PLUS fasada 10 cm
BELKA ŻELBETOWA 15 cm
STYROPIAN Termo Organika
TERMONIUM PLUS fasada 10 cm
TYNK SILIKONOWY

B2

BELKA ZEWNĘTRZNA

TYNK SILIKONOWY
STYROPIAN Termo Organika
TERMONIUM PLUS fasada 10 cm
BELKA ŻELBETOWA 15 cm
HYDROIZOLACJA
STYROPIAN Termo Organika
TERMONIUM PLUS fasada 10 cm
TYNK SILIKONOWY

B3

BELKA ZEWNĘTRZNA

TYNK SILIKONOWY
STYROPIAN Termo Organika
TERMONIUM PLUS fasada 20 cm
BELKA ŻELBETOWA 25 cm
STYROPIAN Termo Organika
TERMONIUM PLUS fasada 10 cm
TYNK SILIKONOWY

B4

BELKA ZEWNĘTRZNA

TYNK SILIKONOWY
STYROPIAN Termo Organika
TERMONIUM PLUS fasada 10 cm
BELKA ŻELBETOWA 25 cm
STYROPIAN Termo Organika
TERMONIUM PLUS fasada 10 cm
TYNK SILIKONOWY

ZESTAWIENIE POWIERZCHNI PODDASZE

NR POM.	NAZWA	pow. użytkowa [m²] (pow. podłogi) [m²]	POSADZKA
2.1	KOMUNIKACJA	12,94 m² (12,94) m²	DESKI PODŁOGOWE
2.2	SYPIALNIA 1-os.	11,73 m² (14,19) m²	DESKI PODŁOGOWE
2.3	SYPIALNIA 1-os.	11,48 m² (13,94) m²	DESKI PODŁOGOWE
2.4	ŁAZIENKA	8,33 m² (10,14) m²	PLYTKI CERAMICZNE
2.5	ŁAZIENKA	6,11 m² (7,42) m²	PLYTKI CERAMICZNE
2.6	GARDEROBA	3,28 m² (3,99) m²	DESKI PODŁOGOWE
2.7	SYPIALNIA 2-os.	12,79 m² (14,86) m²	DESKI PODŁOGOWE
	SUMA	66,66 m² (77,48) m²	
T.3	TARAS	16,03 m² (16,03) m²	PLYTY TARASOWE

AT1

ŚCIANA ATTYKOWA

TYNK SILIKONOWY
STYROPIAN Termo Organika
TERMONIUM PLUS fasada 20 cm
ELEMENT ŻELBETOWY 15 cm
HYDROIZOLACJA
STYROPIAN Termo Organika
TERMONIUM PLUS fasada 10 cm
TYNK SILIKONOWY

AT1

ŚCIANA ATTYKOWA
tynkowana (pogrubienie ściany)

TYNK SILIKONOWY
STYROPIAN Termo Organika
TERMONIUM PLUS fasada 35 cm
ELEMENT ŻELBETOWY 15 cm
HYDROIZOLACJA
STYROPIAN Termo Organika
TERMONIUM PLUS fasada 10 cm
TYNK SILIKONOWY

AT1

ŚCIANA ATTYKOWA
tynkowana (pogrubienie ściany)

TYNK SILIKONOWY
STYROPIAN Termo Organika
TERMONIUM PLUS fasada 20 cm
ELEMENT ŻELBETOWY 30 cm
HYDROIZOLACJA
STYROPIAN Termo Organika
TERMONIUM PLUS fasada 10 cm
TYNK SILIKONOWY

AT2

ŚCIANA ATTYKOWA

TYNK SILIKONOWY
STYROPIAN Termo Organika
TERMONIUM PLUS fasada 10 cm
HYDROIZOLACJA
ELEMENT ŻELBETOWY 15 cm
HYDROIZOLACJA
STYROPIAN Termo Organika
TERMONIUM PLUS fasada 10 cm
TYNK SILIKONOWY

AT3

ŚCIANA ATTYKOWA
tynkowana

TYNK SILIKONOWY
STYROPIAN Termo Organika
TERMONIUM PLUS fasada 22 cm
ELEMENT ŻELBETOWY 15 cm
HYDROIZOLACJA
STYROPIAN Termo Organika
TERMONIUM PLUS fasada 10 cm
TYNK SILIKONOWY

AT1

ŚCIANA ATTYKOWA

TYNK SILIKONOWY
STYROPIAN Termo Organika
TERMONIUM PLUS fasada 20 cm
BELKA ŻELBETOWA 15 cm
STYROPIAN Termo Organika
TERMONIUM PLUS fasada 10 cm
TYNK SILIKONOWY

AT1

ŚCIANA ATTYKOWA

TYNK SILIKONOWY
STYROPIAN Termo Organika
TERMONIUM PLUS fasada 20 cm
BELKA ŻELBETOWA 15 cm
HYDROIZOLACJA
STYROPIAN Termo Organika
TERMONIUM PLUS fasada 10 cm
TYNK SILIKONOWY

AT1

ŚCIANA ATTYKOWA

TYNK SILIKONOWY
STYROPIAN Termo Organika
TERMONIUM PLUS fasada 10 cm
BELKA ŻELBETOWA 15 cm
STYROPIAN Termo Organika
TERMONIUM PLUS fasada 10 cm
TYNK SILIKONOWY

AT1

ŚCIANA ATTYKOWA

TYNK SILIKONOWY
STYROPIAN Termo Organika
TERMONIUM PLUS fasada 10 cm
BELKA ŻELBETOWA 15 cm
HYDROIZOLACJA
STYROPIAN Termo Organika
TERMONIUM PLUS fasada 10 cm
TYNK SILIKONOWY

AT1

ŚCIANA ATTYKOWA

TYNK SILIKONOWY
STYROPIAN Termo Organika
TERMONIUM PLUS fasada 20 cm
BELKA ŻELBETOWA 25 cm
STYROPIAN Termo Organika
TERMONIUM PLUS fasada 10 cm
TYNK SILIKONOWY


AT1

ŚCIANA ATTYKOWA

TYNK SILIKONOWY
STYROPIAN Termo Organika
TERMONIUM PLUS fasada 10 cm
BELKA ŻELBETOWA 25 cm
STYROPIAN Termo Organika
TERMONIUM PLUS fasada 10 cm
TYNK SILIKONOWY

AT1

ŚCIANA ATTYKOWA

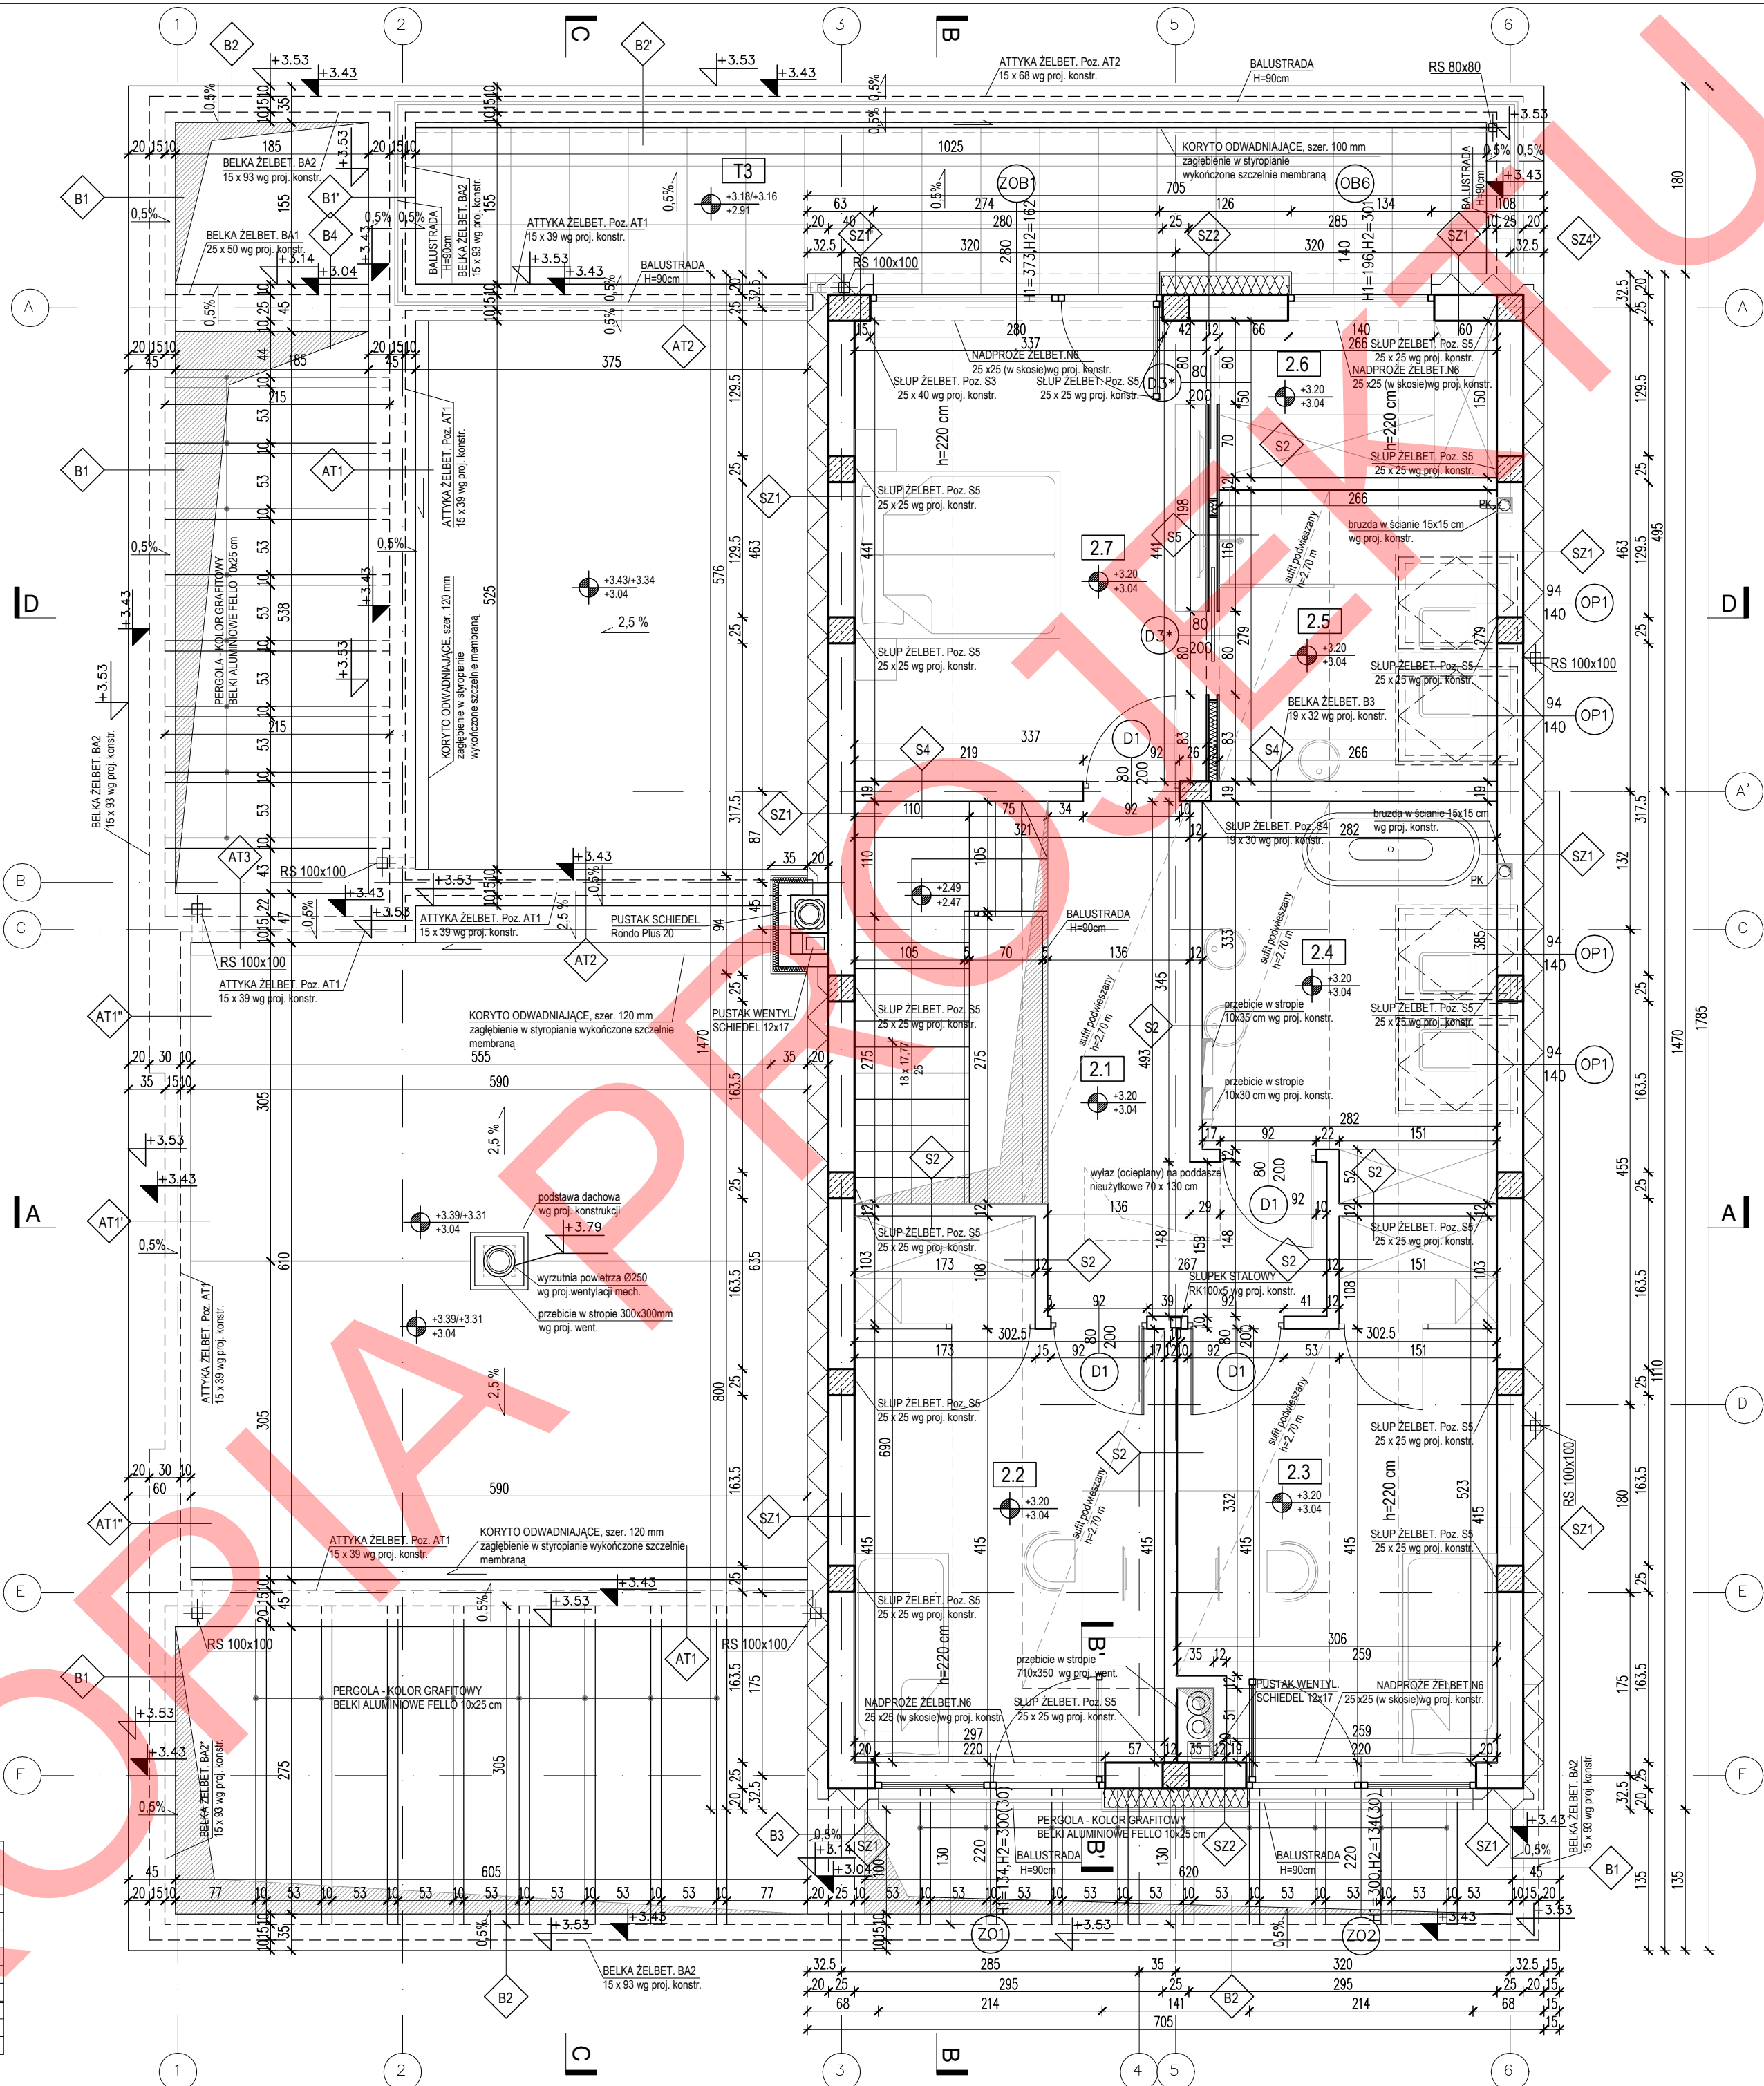

UWAGI:

- FUNDAMENTY NALEŻY KAŻDORAZOWO ADOPTOWAĆ ODPOWIEDNIO DO LOKALNYCH WARUNKÓW GRUNTOWYCH I STREF PRZEMARZANIA GRUNTU.

- NALEŻY SPRAWDZIĆ LUB PRZELICZYĆ KONSTRUKCJĘ BUDYNKU W ZAKRESIE DOSTOSOWANIA WARUNKÓW I OBŁAŻEN NORMATYWNYCH WYNIKAJĄCYCH ZE ZMIANY STREFY KLIATYCZNEJ.

- WSZYSTKIE ELEMENTY ZAGŁĘBIONE W GRUNCIE NALEŻY CHRONIĆ PRZECIWMILGOCIOWO.

- PRZY ZMIANIE PROPONOWANEGO PRODUCENTA PIECA C.O. LUB SYSTEMU KIMINOWEGO PRZED WYMUROWANIEM KIMINÓW NALEŻY DOBRAĆ ODPOWIEDNI TYP I PRZEKROJ KSZTAŁTEK KIMINOWYCH W ZALEŻNOŚCI OD WYMAGAŃ WYBRANEGO PRODUCENTA.

- KOMINEK Z WKŁADEM KIMINOWYM WG PROJEKTU INDYWIDUALNEGO. DO KIMINÓW NALEŻY POPROWADZIĆ POD POSADZKĄ NAWIEW POWIETRZA Z ZEWNĄTRZ WYKONANY Z RUR PVC Ø160.

- PRZEWODY WENTYLACYJNE W PRZESTRZENI PODDASZA NALEŻY IZOLOWAĆ TERMICZNIE.

- TARASY I BALKONY NALEŻY ZABEZPIECZYĆ PRZECIWMILGOCIOWO I WYKONĄCZYCH PŁYTKAMI MROZODOPORNYMI, ANTYPOŚLIŻGOWYMI.

- ELEMENTY DREWNIANE NALEŻY IZOLOWAĆ NA STYKU Z MUREM PRZEKŁADKĄ Z PAPY.

- MURLATY NALEŻY MOCOWAĆ DO WIENCÓW ŻELBETOWYCH KOTWAMI STALOWYMI.

- ELEMENTY DREWNIANE NALEŻY ZABEZPIECZYĆ ŚRODKIEM OWADOBÓJCZYM I GRZYBOBÓJCZYM, A TAKŻE ZABEZPIECZYĆ PRZECIWOOGNIOWO PREPARATEM OGNIOPROSTYM.

- ELEMENTY DREWNIANE KONSTRUKCJI DACHU NALEŻY IZOLOWAĆ OD KIMINÓW PRZEKŁADKĄ Z WELNY MINERALNEJ LUB 2x PŁYTA GK.

- WSZYSTKIE POŁĄCZENIA KONSTRUKCJI DACHU NALEŻY WYKONAĆ ZGODNIE Z ZASADAMI CIEŚLESKIMI LUB ZA POMOCĄ SYSTEMOWYCH ŁĄCZNIKÓW CIEŚLESKICH WG INSTRUKCJI I ZALECEN PRODUCENTA.

- W DACHU NALEŻY WYKONAĆ WYWIETRZNIKI KALENICOWE I NAWIEWY OKAPOWE WG ROZWIĄZAŃ ZALECANYCH PRZEZ PRODUCENTA WYBRANEGO TYPU POKRYCIA DACHU.

- STOLARKĘ OKIENNA I DRZWIOWĄ NALEŻY WYKONAĆ NA INDYWIDUALNE ZAMÓWIENIE. A WSZYSTKIE WYMIARY OTWORÓW I PODANE DANE ILOŚCIOWE STOLARKI NALEŻY KAŻDORAZOWO SPRAWDZIĆ NA BUDOWIE PRZED DOKONANIEM ZAMÓWIENIA.

- KOLORYSTYKĘ NALEŻY DOSTOSOWAĆ DO WYTŁYCZNYCH ZAWARTYCH W MIEJSKOWYM PLANIE ZAGOSPODAROWANIA LUB DO POSIADANYCH AKTUALNYCH WARUNKÓW ZABUDOWY.

- PRZY WPROWADZENIU ZMIAN DO PROJEKTU NALEŻY WYKONAĆ NOWE OBLICZENIA CHARAKTERYSTYKI ENERGETYCZNEJ BUDYNKU.

UWAGI:

- PRZED ZŁOŻENIEM PROJEKTU DO URZĘDU W CELU UZYSKANIA POZWOLENIA NA BUDOWĘ, NALEŻY UZUPEŁNIĆ NINIEJSZĄ DOKUMENTACJĘ O PROJEKT ZAGOSPODAROWANIA DZIAŁKI ORAZ DOKONAĆ JEJ ADAPTACJI PRZEZ PROJEKTANTA Z ODPOWIEDNIMI UPRAWNIENIAMI.

- WSZYSTKIE WYMIARY, POZIOMY I SPECYFIKACJE NALEŻY SPRAWDZIĆ PRZED ROZPOCZĘCIEM BUDOWY, DOKONANIEM ZAMÓWIEŃ.

- PROJEKT NALEŻY ROZPATRYWAĆ CAŁOŚCIOWO WRAZ Z OPISEM TECHNICZNYM I RYSUNKAMI BRANŻOWYMI. WSZYSTKIE ELEMENTY UJĘTE W OPISIE TECHNICZNYM, A NIEUJĘTE NA RYSUNKACH LUB ODWRÓTNIE, NALEŻY TRAKTOWAĆ TAK JAKBY BYŁY UJĘTE W OBU CZĘŚCIACH DOKUMENTACJI PROJEKTOWEJ.

- DO WYKONANIA NALEŻY ZASTOSOWAĆ MATERIAŁY I WYROBY DOPUSZCZONE DO OBROTU I ISTOSOWANIA W BUDOWNICTWIE NA TERENIE RP I EU - CAŁOŚĆ PRAC NALEŻY WYKONAĆ ZGODNIE Z ZASADAMI SZTUKI BUDOWLANEJ, OBOWIAZUJĄCYMI PRZEPISAMI SANITARNYMI, BHP I P.POZ. OBOWIAZUJĄCYMI POLSKIMI NORMATAMI, NORMATAMI BRANŻOWYMI, INSTRUKCJAMI PRODUCENTÓW ORAZ OBOWIAZUJĄCYMI WARUNKAMI WYKONANIA I ODBIORU ROBÓT.

- WSZYSTKIE MATERIAŁY I SYSTEMY WYBRANE SĄ PRODUKTAMI SUGEROWANYMI I MOŻE NASTĄPIĆ ICH ZMIANA NA PRODUKT INNY POD WARUNKIEM RÓWNOWAGNYCH LUB LEPSZYCH WŁAŚCIWOŚCI TECHNICZNYCH OD WYSPECYFIKOWANEGO PRODUKTU.



HomeKONCEPT 31-559 Kraków, ul. Grzegorzeczka 67F/1
www.homekoncept.pl

Temat opracowania:
PROJEKT BUDOWLANY DOMU JEDNORODZINNEGO Z GARAZEM
HomeKONCEPT 79

Branda:
ARCHITEKTURA

Faza:
PROJEKT BUDOWLANY

Projektant:
mgr inż. arch. Jacek Niebieszczański
upr. nr MPOIA/026/2009

Inwestor:

Adres inwestycji:

Adaptacja:

Data adaptacji:

Skala:

Nazwa rysunku:

Nr rysunku:

1:50 RZUT PODDASZA A.1.2

NINIEJSZE OPRAWCOWANIE STANOWI DZIEŁO AUTORSKIE I PODLEGA CHRONIE ZGODNIE Z USTAWĄ Z DNIA 4 LUTEGO 1994 R. O PRAWIE AUTORSKIM I PRAWACH POBYRKOWYCH. ORYGINALNY PROJEKT ZAWIERA HOLOGRAM NA STRONIE TYTUŁOWEJ, NA RZUCIE PARTERU I PODDASZA, PIECZĄTKĘ W KOLORZE NIEBIESZCZAŃSKICH NA RYSUNKACH ARCHITEKTONICZNYCH.