

S2	ŚCIANA WEWNĘTRZNA DZIAŁOWA
TYNK CEM.-WAP. Weber IP 18	1,5 cm
PUSTAK CERAMICZNY	11,5 cm
TYNK CEM.-WAP. Weber IP 18	1,5 cm

S2'	ŚCIANA WEWNĘTRZNA DZIAŁOWA
TYNK CEM.-WAP. Weber IP 18	1,5 cm
PUSTAK CERAMICZNY	11,5 cm
PAROIZOLACJA	
WELNA MINERALNA SZKLANA ISOVER Super-Mata	12 cm

S4	ŚCIANA WEWNĘTRZNA NOŚNA
TYNK CEM.-WAP. Weber IP 18	1,5 cm
PUSTAK CERAMICZNY	18,8 cm
TYNK CEM.-WAP. Weber IP 18	1,5 cm


S4'	ŚCIANA WEWNĘTRZNA NOŚNA
TYNK CEM.-WAP. Weber IP 18	1,5 cm
PUSTAK CERAMICZNY	18,8 cm
PAROIZOLACJA	
WELNA MINERALNA SZKLANA ISOVER Super-Mata	12 cm

S4''	ŚCIANA WEWNĘTRZNA NOŚNA
TYNK CEM.-WAP. Weber IP 18	1,5 cm
PUSTAK CERAMICZNY	18,8 cm
WELNA MINERALNA SZKLANA ISOVER Super-Mata	12 cm

S5	ŚCIANA WEWNĘTRZNA DZIAŁOWA
PLYTY G-K 1,25 RIGIPS typ F / DFH2 (pom. mokre)	1,25 cm
STELAZ STALOWY DO MOCOW. PLYT G-K W SYSTEMIE RIGIPS / WELNA MINERALNA SZKLANA ISOVER Super-Mata	10 cm
PLYTY G-K 1,25 RIGIPS typ F / DFH2 (pom. mokre)	1,25 cm

S5'	ŚCIANA WEWNĘTRZNA DZIAŁOWA (przezierny stychu)
PLYTY G-K 1,25 RIGIPS typ F / DFH2 (pom. mokre)	1,25 cm
STELAZ STALOWY DO MOCOW. PLYT G-K W SYSTEMIE RIGIPS / WELNA MINERALNA SZKLANA ISOVER Super-Mata	10 cm
PLYTY G-K 1,25 RIGIPS typ F / DFH2 (pom. mokre)	1,25 cm
PAROIZOLACJA	
WELNA MINERALNA SZKLANA ISOVER Super-Mata	12 cm

S6	ŚCIANA WEWNĘTRZNA DZIAŁOWA
PLYTY G-K 1,25 RIGIPS typ F / DFH2 (pom. mokre)	1,25 cm
STELAZ STALOWY DO MOCOW. PLYT G-K W SYSTEMIE RIGIPS / WELNA MINERALNA SZKLANA ISOVER Super-Mata	20 cm

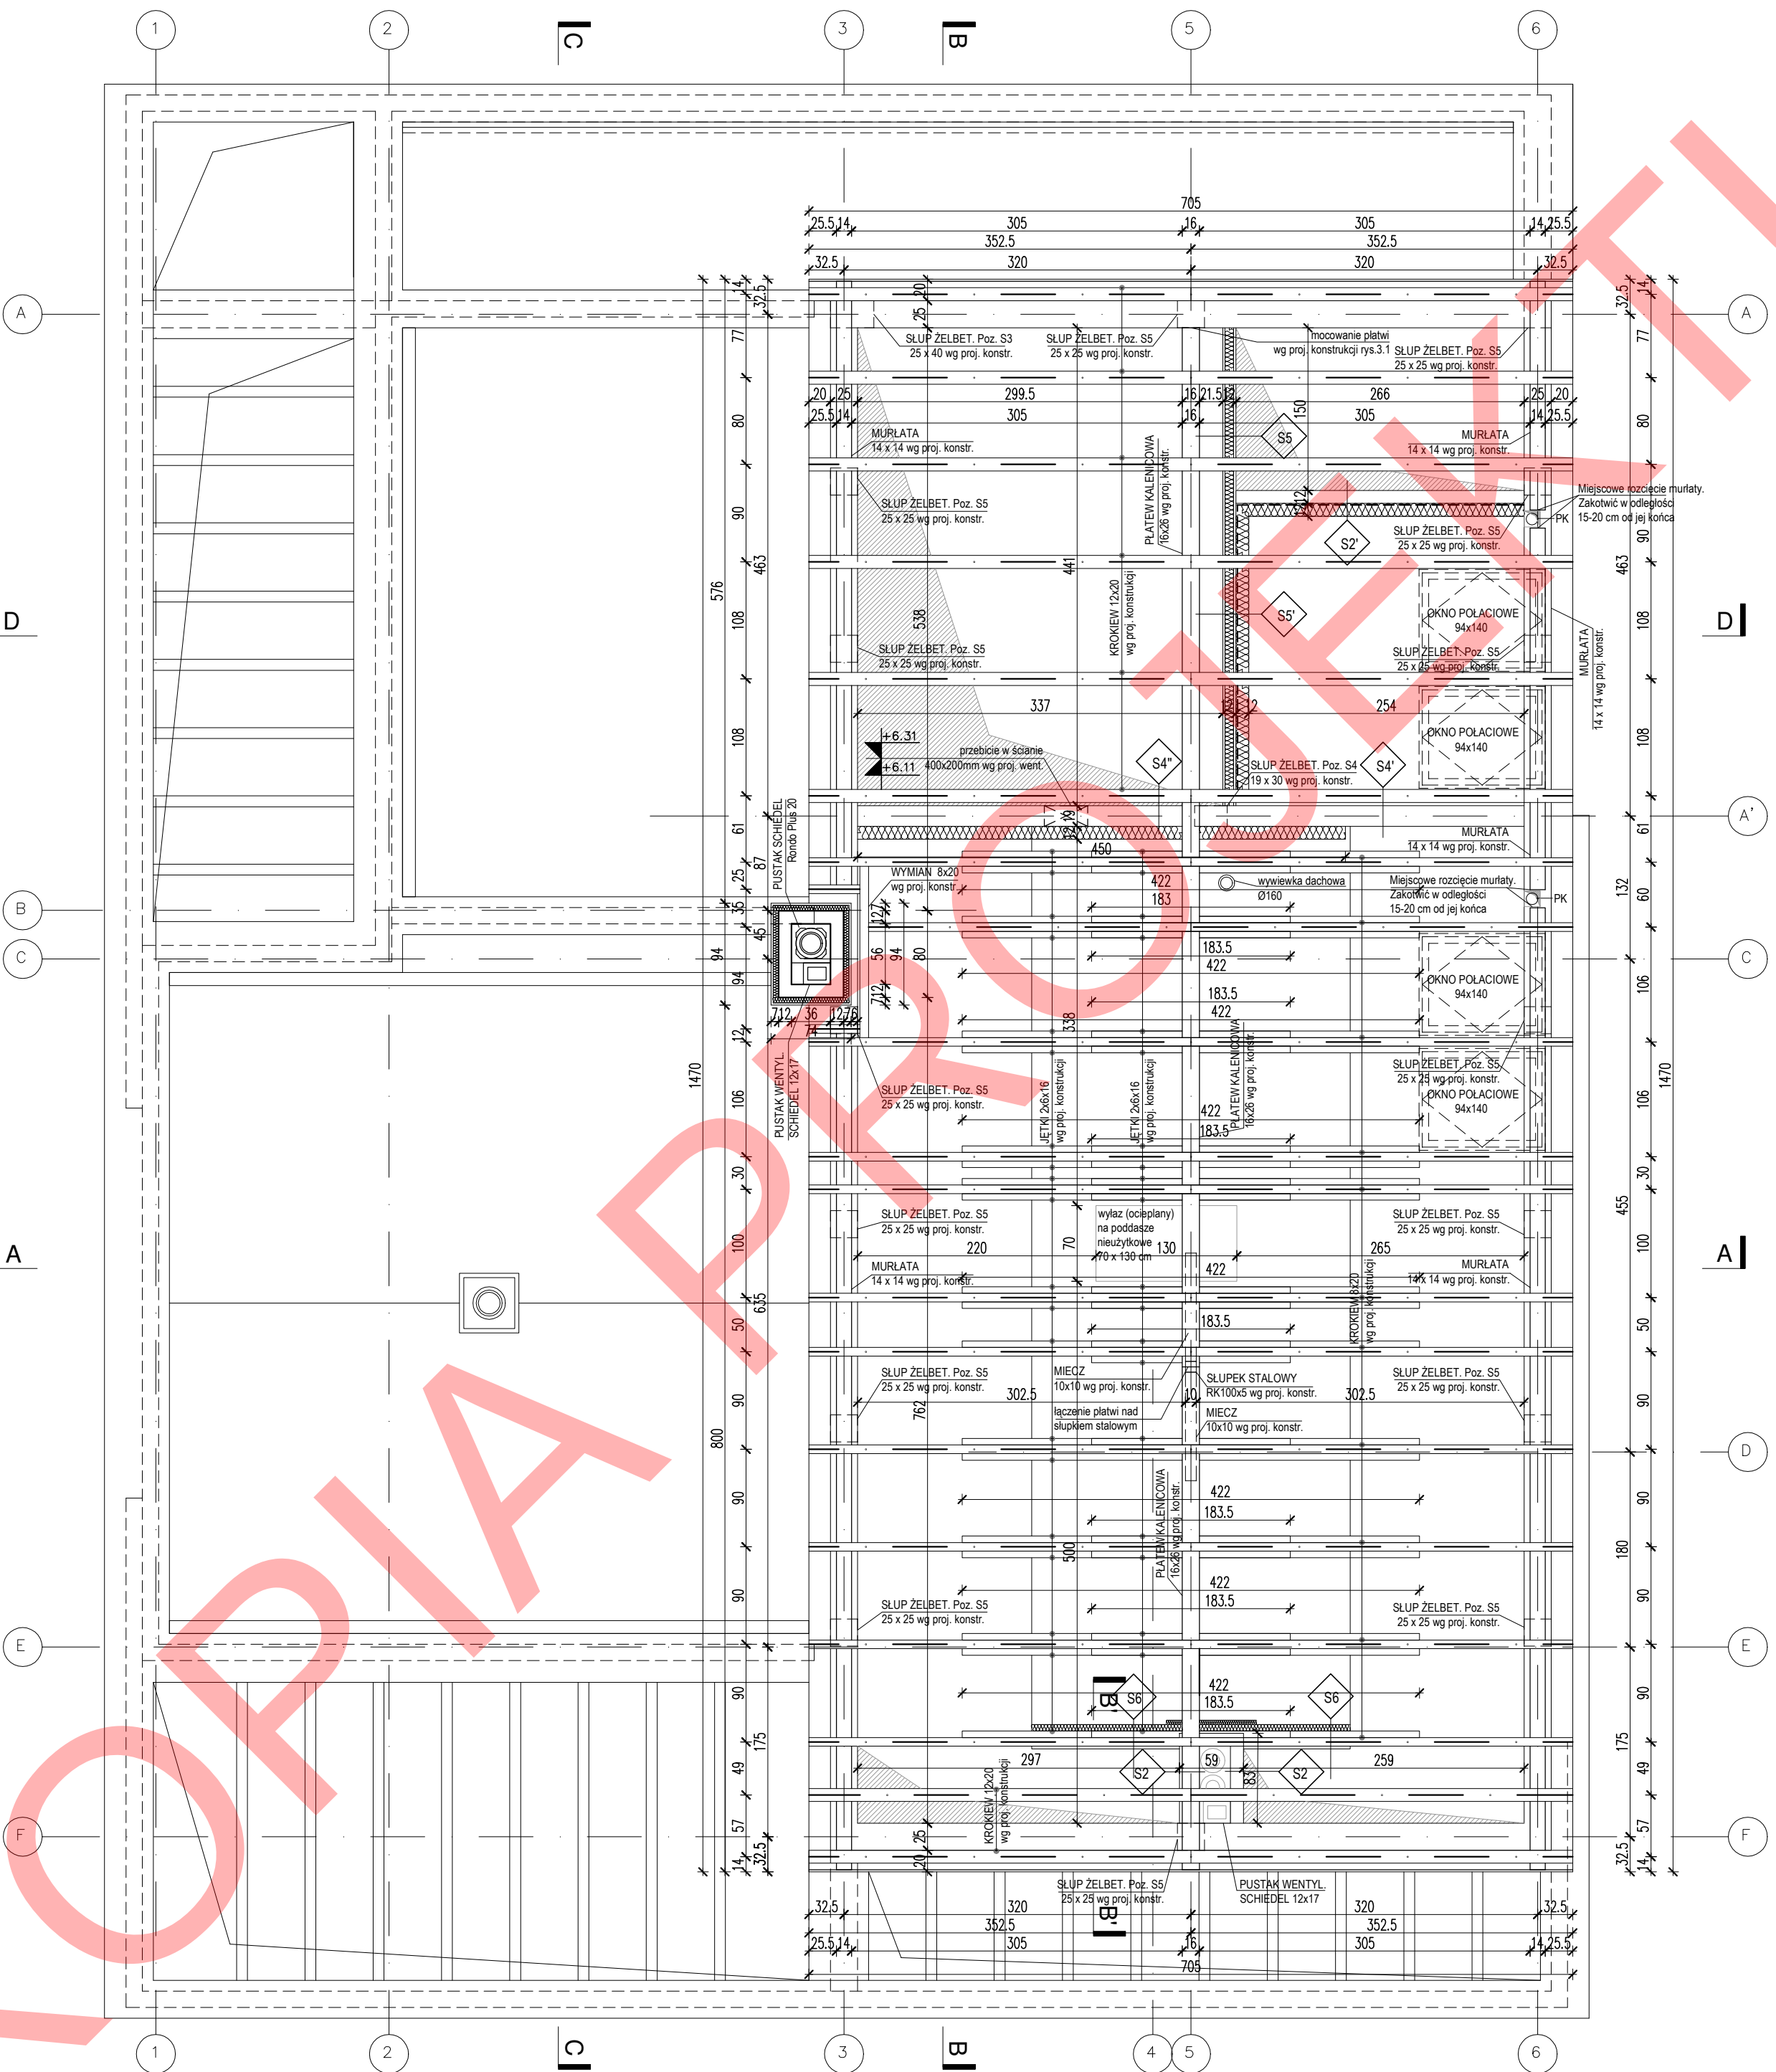

- UWAGI:
- FUNDAMENTY NALEŻY KAŻDORAZOWO ADOPTOWAĆ ODPOWIEDNIO DO LOKALNYCH WARUNKÓW GRUNTOWYCH I STREFY PRZEMAZANIA GRUNTU.
 - NALEŻY SPRAWDZIĆ LUB PRZELICZYĆ KONSTRUKCJĘ BUDYNKU W ZAKRESIE DOSTOSOWANIA WARUNKÓW I OBŁAŻENIA NORMATYWNYCH WYNIKAJĄCYCH ZE ZMIANY STREFY KLIMATYCZNEJ.
 - WSZYSTKIE ELEMENTY ZAGŁĘBIONE W GRUNCIE NALEŻY CHRONIĆ PRZECIWWILGOCIOWO.
 - PRZY ZMIANIE PROPONOWANEGO PRODUCENTA PIECA C.O. LUB SYSTEMU KOMINOWEGO PRZED WYMUROWANIEM KOMINÓW NALEŻY DOBRAĆ ODPOWIEDNI TYP I PRZEKRÓJ Kształtek kominowych w zależności od wymagań wybranego producenta.
 - KOMINEK Z WKŁADEM KOMINOWYM WG PROJEKTU INDYWIDUALNEGO, DO KOMINKA NALEŻY POPROWADZIĆ POD POSADZKĄ NAWIEW POWIETRZA Z ZEWNĄTRZ WYKONANY Z RUR PVC Ø160.
 - PRZEWODY WENTYLACYJNE W PRZESTRZENI PODDASZA NALEŻY IZOLOWAĆ TERMICZNIE.
 - TARASY I BALKONY NALEŻY ZABEZPIECZYĆ PRZECIWWILGOCIOWO I WYKONACZYĆ PŁYTKAMI MROZOODPORNYMI, ANTYPOŚLIZGOWYMI.
 - ELEMENTY DREWNIANE NALEŻY IZOLOWAĆ NA STYKU Z MUREM PRZEKŁADKĄ Z PAPY.
 - MURLATY NALEŻY MOCOWAĆ DO WIENCÓW ŻELBETOWYCH KOTWAMI STALOWYMI.
 - ELEMENTY DREWNIANE NALEŻY ZABEZPIECZYĆ ŚRODKIEM OWAODOBÓJCZYMI I GRZYBOBÓJCZYMI, A TAKŻE ZABEZPIECZYĆ PRZECIWOOGNIOWO PREPARATEM OGNIOSCHRONNYM.
 - ELEMENTY DREWNIANE KONSTRUKCJI DACHU NALEŻY IZOLOWAĆ OD KOMINÓW PRZEKŁADKĄ Z WELNY MINERALNEJ LUB 2x PŁYTĄ GKf.
 - WSZYSTKIE POŁĄCZENIA KONSTRUKCJI DACHU NALEŻY WYKONAĆ ZGODNIE Z ZASADAMI CIEŚLISKIMI LUB ZA POMOCĄ SYSTEMOWYCH ŁĄCZNIKÓW CIEŚLISKICH WG INSTRUKCJI I ZALECEŃ PRODUCENTA.
 - W DACHU NALEŻY WYKONAĆ WYMIETRZNIKI KALENICOWE I NAWIEWY OKAPOWE WG ROZWIĄZAŃ ZALECANYCH PRZEZ PRODUCENTA WYBRANEGO TYPU POKRYCIA DACHU.
 - STOLARKĘ OKIENNA I DRZWIOWĄ NALEŻY WYKONAĆ NA INDYWIDUALNE ZAMÓWIENIE, A WSZYSTKIE WYMIARY OTWORÓW I PODANE DANE IŁOŚCIOWE STOLARKI NALEŻY KAŻDORAZOWO SPRAWDZIĆ NA BUDOWIE PRZED DOKOŃCZENIEM ZAMÓWIENIA.
 - KOLORYSTYKĘ NALEŻY DOSTOSOWAĆ DO WYTYCZNYCH ZAWARTYCH W MIEJSOWYM PLANIE ZAGOSPODAROWANIA LUB DO POSIADANYCH AKTUALNYCH WARUNKÓW ZABUDOWY.
 - PRZY WPROWADZENIU ZMIAN DO PROJEKTU NALEŻY WYKONAĆ NOWE OBLICZENIA CHARAKTERYSTYKI ENERGETYCZNEJ BUDYNKU.

- UWAGI:
- PRZED ZŁOŻENIEM PROJEKTU DO URZĘDU W CELU OZYSKANIA POZWOLENIA NA BUDOWĘ, NALEŻY UZUPEŁNIĆ NINIEJSZĄ DOKUMENTACJĘ O PROJEKT ZAGOSPODAROWANIA DZIAŁKI ORAZ DOKONAĆ JEGO ADAPTACJI PRZEZ PROJEKTANTA Z ODPOWIEDNIMI UPRAWNIENIAMI.
 - WSZYSTKIE WYMIARY, POZIOMY I SPECYFIKACJE NALEŻY SPRAWDZIĆ PRZED ROZPOCZĘCIEM BUDOWY, DOKOŃCZENIEM ZAMÓWIENIA.
 - PROJEKT NALEŻY ROZPATRYWAĆ CAŁOŚCIOWO WRAZ Z OPISEM TECHNICZNYM I RYSUNKAMI BRANŻOWYMI. WSZYSTKIE ELEMENTY UJĘTE W OPISIE TECHNICZNYM, A NIEUJĘTE NA RYSUNKACH LUB ODWRÓTNE, NALEŻY TRAKTOWAĆ TAK JAKBY BYŁY UJĘTE W OBU CZĘŚCIACH DOKUMENTACJI PROJEKTOWEJ.
 - DO WYKONANIA NALEŻY ZASTOSOWAĆ MATERIAŁY I WYROBY DOPUSZCZONE DO OBROTU I STOSOWANIA W BUDOWNICTWIE NA TERENIE RP I EU - CAŁOŚĆ PRAC NALEŻY WYKONAĆ ZGODNIE Z ZASADAMI SZTUKI BUDOWLANEJ, OBOWIAZUJĄCYMI PRZEPISAMI SANITARNYMI, BHP I P.POZ. OBOWIAZUJĄCYMI POLSKIMI NORMAMI, NORMAMI BRANŻOWYMI, INSTRUKCJAMI PRODUCENTÓW, ORAZ OBOWIAZUJĄCYMI WARUNKAMI WYKONANIA I ODBIORU ROBÓT.
 - WSZYSTKIE MATERIAŁY I SYSTEMY WYBRANE SĄ PRODUKTAMI SUGEROWANYMI I MOŻE NASTĄPIĆ ICH ZAMIANA NA PRODUKT INNY POD WARUNKIEM RÓWNOWAŻNYCH LUB LEPSZYCH WŁAŚCIWOŚCI TECHNICZNYCH OD WYSPECYFIKOWANEGO PRODUKTU.

 PROJEKTY DOMÓW NOWOCZESNYCH		
HomeKONCEPT 31-559 Kraków, ul. Grzegorzeczka 67F/1 www.homekoncept.pl		
Temat opracowania: PROJEKT BUDOWLANY DOMU JEDNORODZINNEGO Z GARAŻEM HomeKONCEPT 79		
Branda:	ARCHITEKTURA	Data opracowania: 04.2020
Faza:	PROJEKT BUDOWLANY	
Projektant:	mgr inż. Jacek Niebieszczański upr. nr MPOIA/026/2009	
Investor:		
Adres inwestycji:		
Adaptacja:	Data adaptacji:	
Skala:	Nazwa rysunku:	Nr rysunku:
1:50	RZUT WIEŻBY	A 1.3
Niniejsze opracowanie stanowi dzieło autorskie i podlega ochronie zgodnie z Ustawą z dnia 4 lutego 1994 r. o prawie autorskim i prawach pokrewnych. Oryginalny projekt zawiera hologram na stronie tytułowej, na rzucie parturowym i poddaszu, preczytanie w kolorze niebieskim na rysunkach architektonicznych.		