


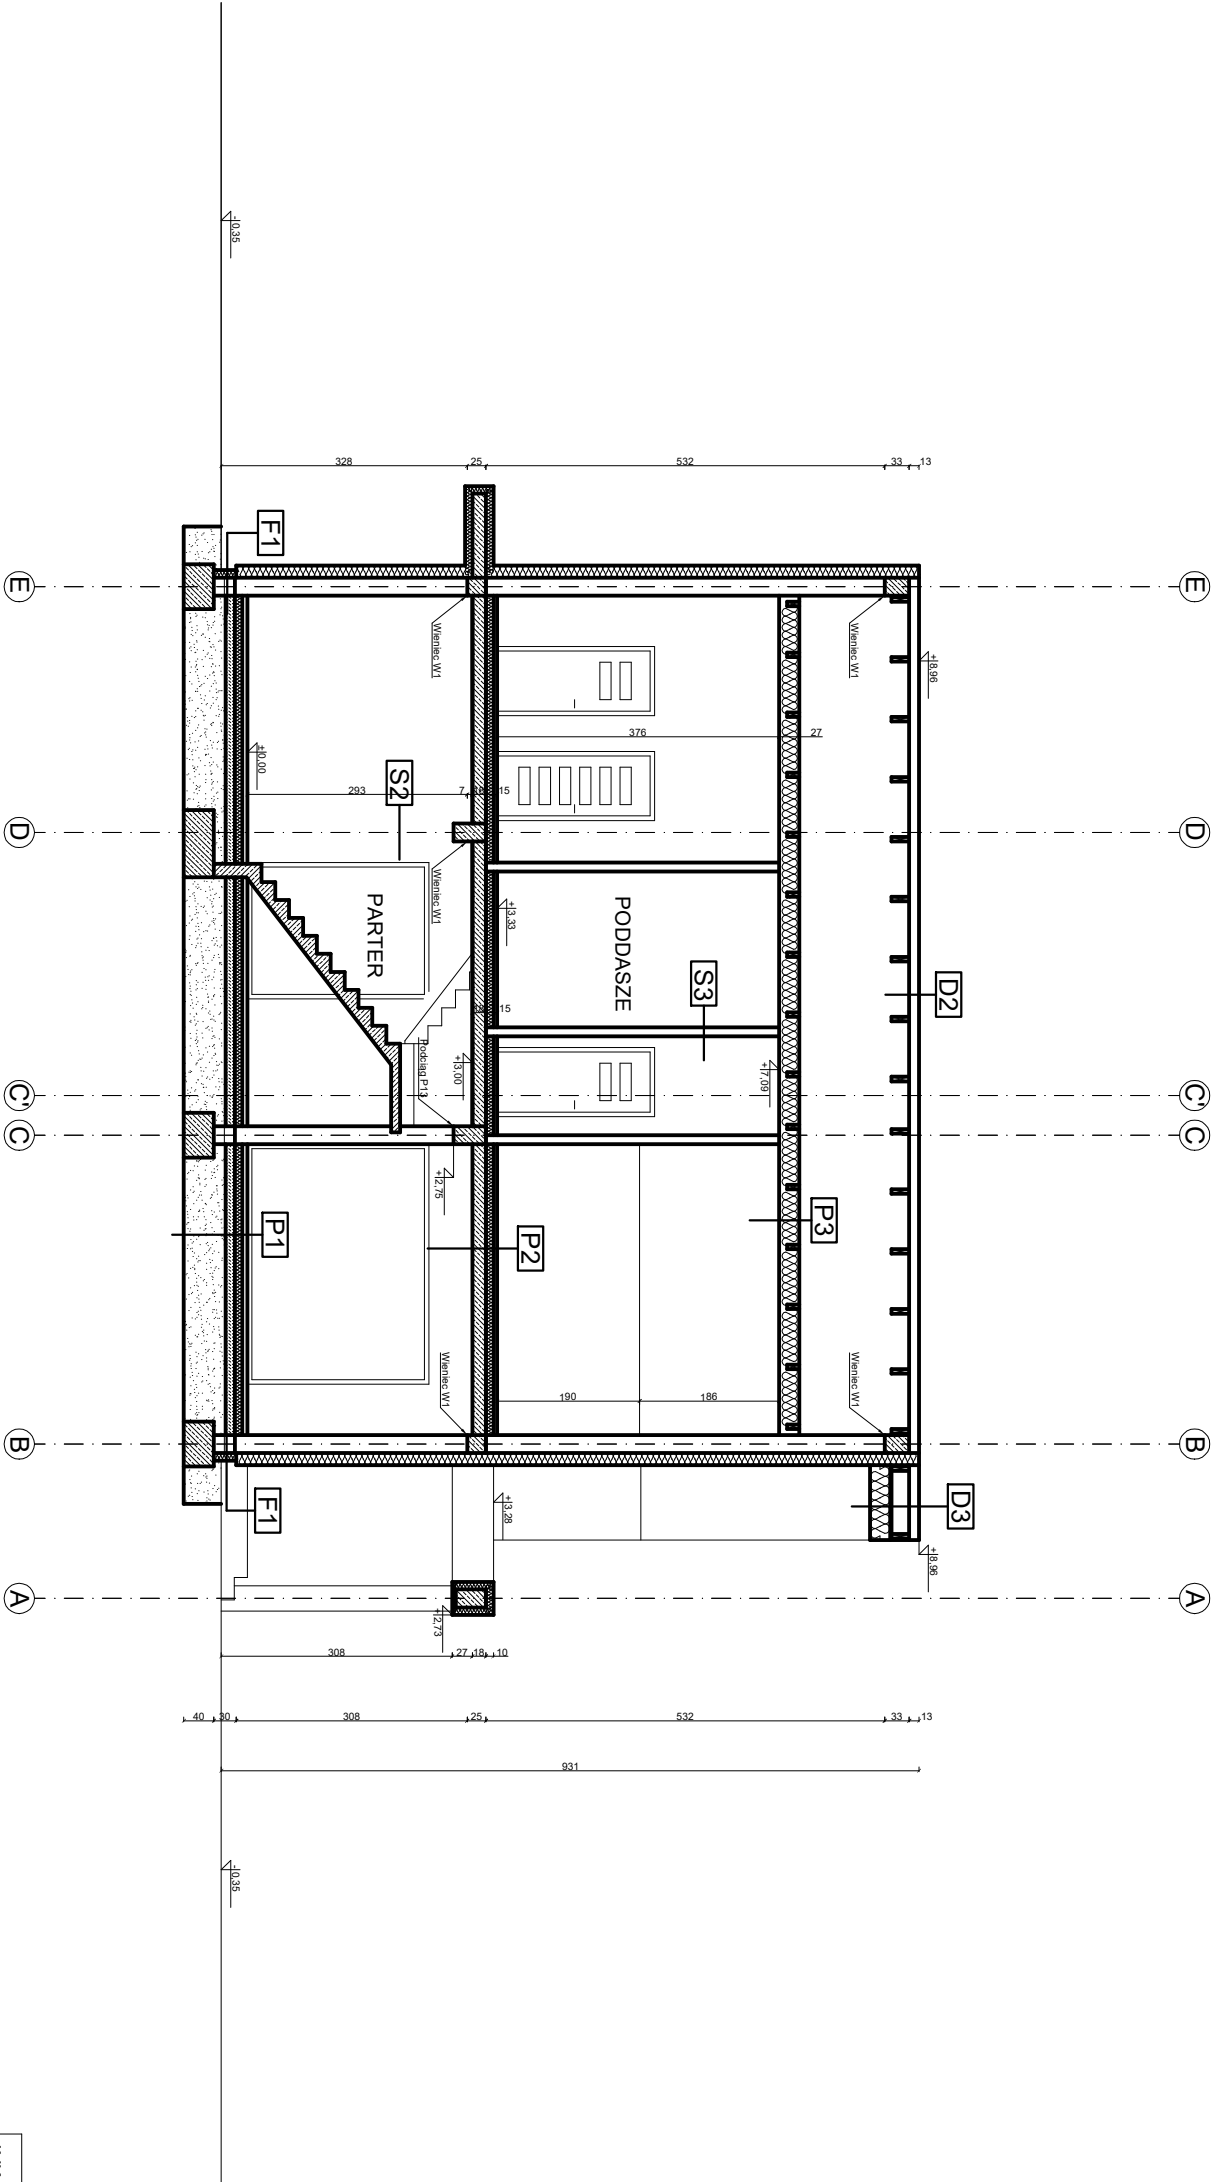

F1 ŚCIANY FUNDAMENTOWE WENETRZNE I ZEWNĘTRZNE	
POLISTYREN EKSTRUZOWANY XPS (ściany zewnętrzne)	10 cm
2x IZOLACJA PRZECIWWILGOCIOWA	mm: 2 mm
BLOKCHI BETONOWE	24 cm
2x IZOLACJA PRZECIWWILGOCIOWA	mm: 2 mm

S1 ŚCIANY NOŚNE ZEWNĘTRZNE	
TYNK CIEPKOWASTYWOY SŁUKONOWY	1,5 cm
STYROPIAN TERNOCORGANKA 1mmomni plus fasada	12 cm
BLOCEK BETONU KOMORKOWEGO	24 cm
TYNK GIPSOWY	1,5 cm

S2 ŚCIANY NOŚNE WIENETRZNE	
TYNK GIPSOWY	1,5 cm
BLOCEK BETONU KOMORKOWEGO	25 cm
TYNK GIPSOWY	1,5 cm

S3 ŚCIANY DZIAŁOWE	
BLOCEK GIPSOWY ORTH	10/12 cm

P1 PODLOGA NA GRUNCIE	
WARSTWA WYKONCZENIA (DREWNO, PŁYTKI CER.)	1,5 cm
WARSTWA WYKONCZENIA (DREWNO, PŁYTKI CER.)	5 cm
WYLEWKA CEMENTOWA	5 cm
FOŁA PE KLEJONA NA ZAKŁAD	10 cm
BETON B15	15 cm
PIASEK Z CEMENTEM 1mmomni plus fasada	10 cm
GRUNT RODZIMY	

P2 STROP NAD PARTEREM	
WARSTWA WYKONCZENIA (DREWNO, PŁYTKI CER.)	1,5 cm
WYLEWKA CEMENTOWA	5 cm
FOŁA PE KLEJONA NA ZAKŁAD	10 cm
STYROPIAN TERNOCORGANKA 1mmomni plus fasada	10 cm
PŁYTA MONOLITYCZNA ZELBETOWA	18 cm
TYNK CEMENTOWO-WAPIENNY	1,5 cm

P4 NAWIS OZDOBNY	
OBROBKA BLACHARSKA	
SIATKA ZWIĄZANA SZKALNEGO ZATOPIONA W MINERALNEJ POWŁOCIE WODOSZCZELNEJ	2 cm
STYROPIAN TERNOCORGANKA 1mmomni plus fasada	10 cm
PŁYTA MONOLITYCZNA ZELBETOWA	18 cm
STYROPIAN TERNOCORGANKA 1mmomni plus fasada	20 cm
TYNK CIEPKOWASTYWOY SŁUKONOWY	1,5 cm

D1 DACH OCIEPLONY	
BLACHODACHÓWKA	0,5 mm
FOŁA PCV PRZEPUSZCZALNA, WATROCHRONNA	2,5 cm
DESKOWANIE PEŁNE LUB PŁYTA OSB	18 cm
PIANA PUR (między elementami konstrukcyjnymi)	5 cm
FOŁA PCV PAROSZCZELNA	1,25 cm
PŁYTA GK NA RUSZCIE ALUM LUB DREWNIANYM	

D2 DACH OCIEPLONY	
BLACHODACHÓWKA	0,5 mm
LATY 4x5 cm co 20 cm	4 cm
FOŁA PCV PRZEPUSZCZALNA, WATROCHRONNA	2,5 cm
DESKOWANIE PEŁNE LUB PŁYTA OSB	20 cm

INWESTOR:	Radosław Mądrakiewicz Radosław Czapiński		
PROJEKTANT:	ARCHITEKTURA: JAN BIEDRZYCKI NR UPK. DO PROJ. W SPEC. ARCH.: St-566/88 INŻ. PAWEŁ KRZEMIŃSKI KONSTRUKCJA: INŻ. PAWEŁ KRZEMIŃSKI NR UPK. DO PROJ. W SPEC. KONSTR.: MAZ/111/PWOKb/21		
ADRES INWESTYCJI:	DZ NR EW. 35/7 OBREB 91, M. OTWOCK		
NAZWA OBIEKTU:	BUDOWA BUDYNKU MIESZKALNEGO JEDNORODZINNEGO DWUOKALOWEGO		
TYTUŁ RYSUNKU:	PRZEKRÓJ A-A		
BRANŻA:	ARCH	SKALA:	1:100
NR RYSUNKU:	A3	DATA:	30.04.2023