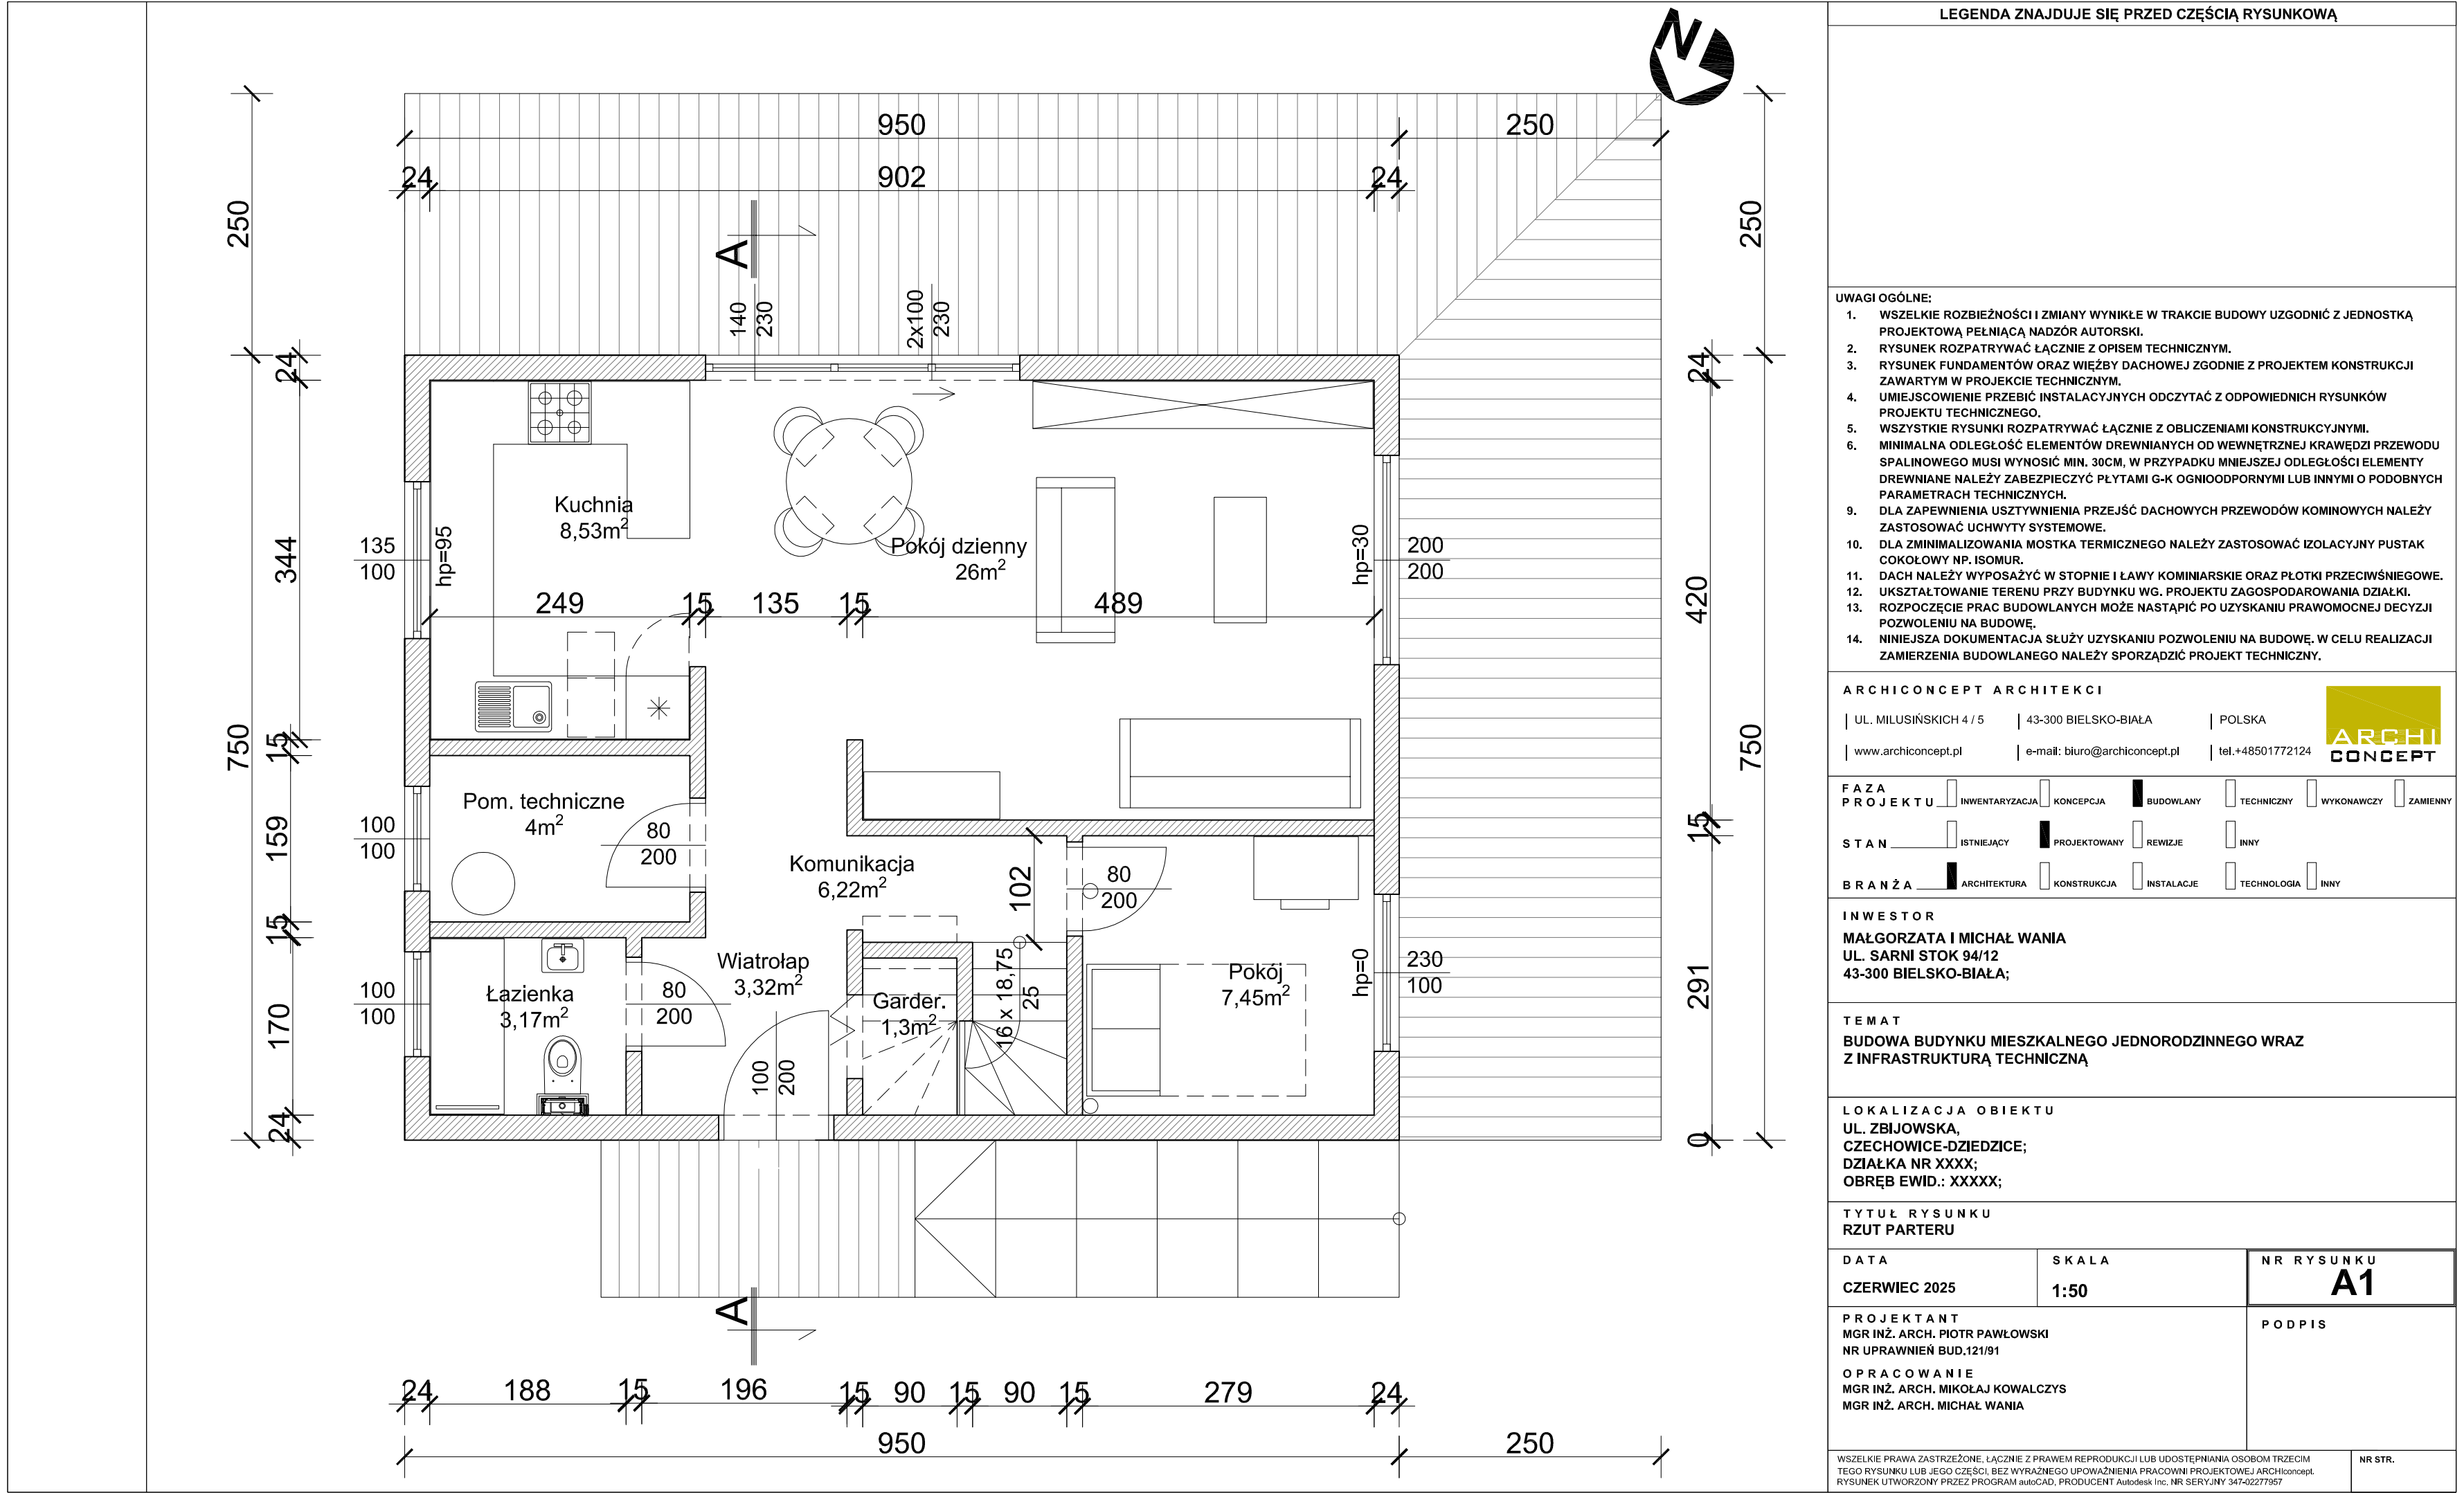
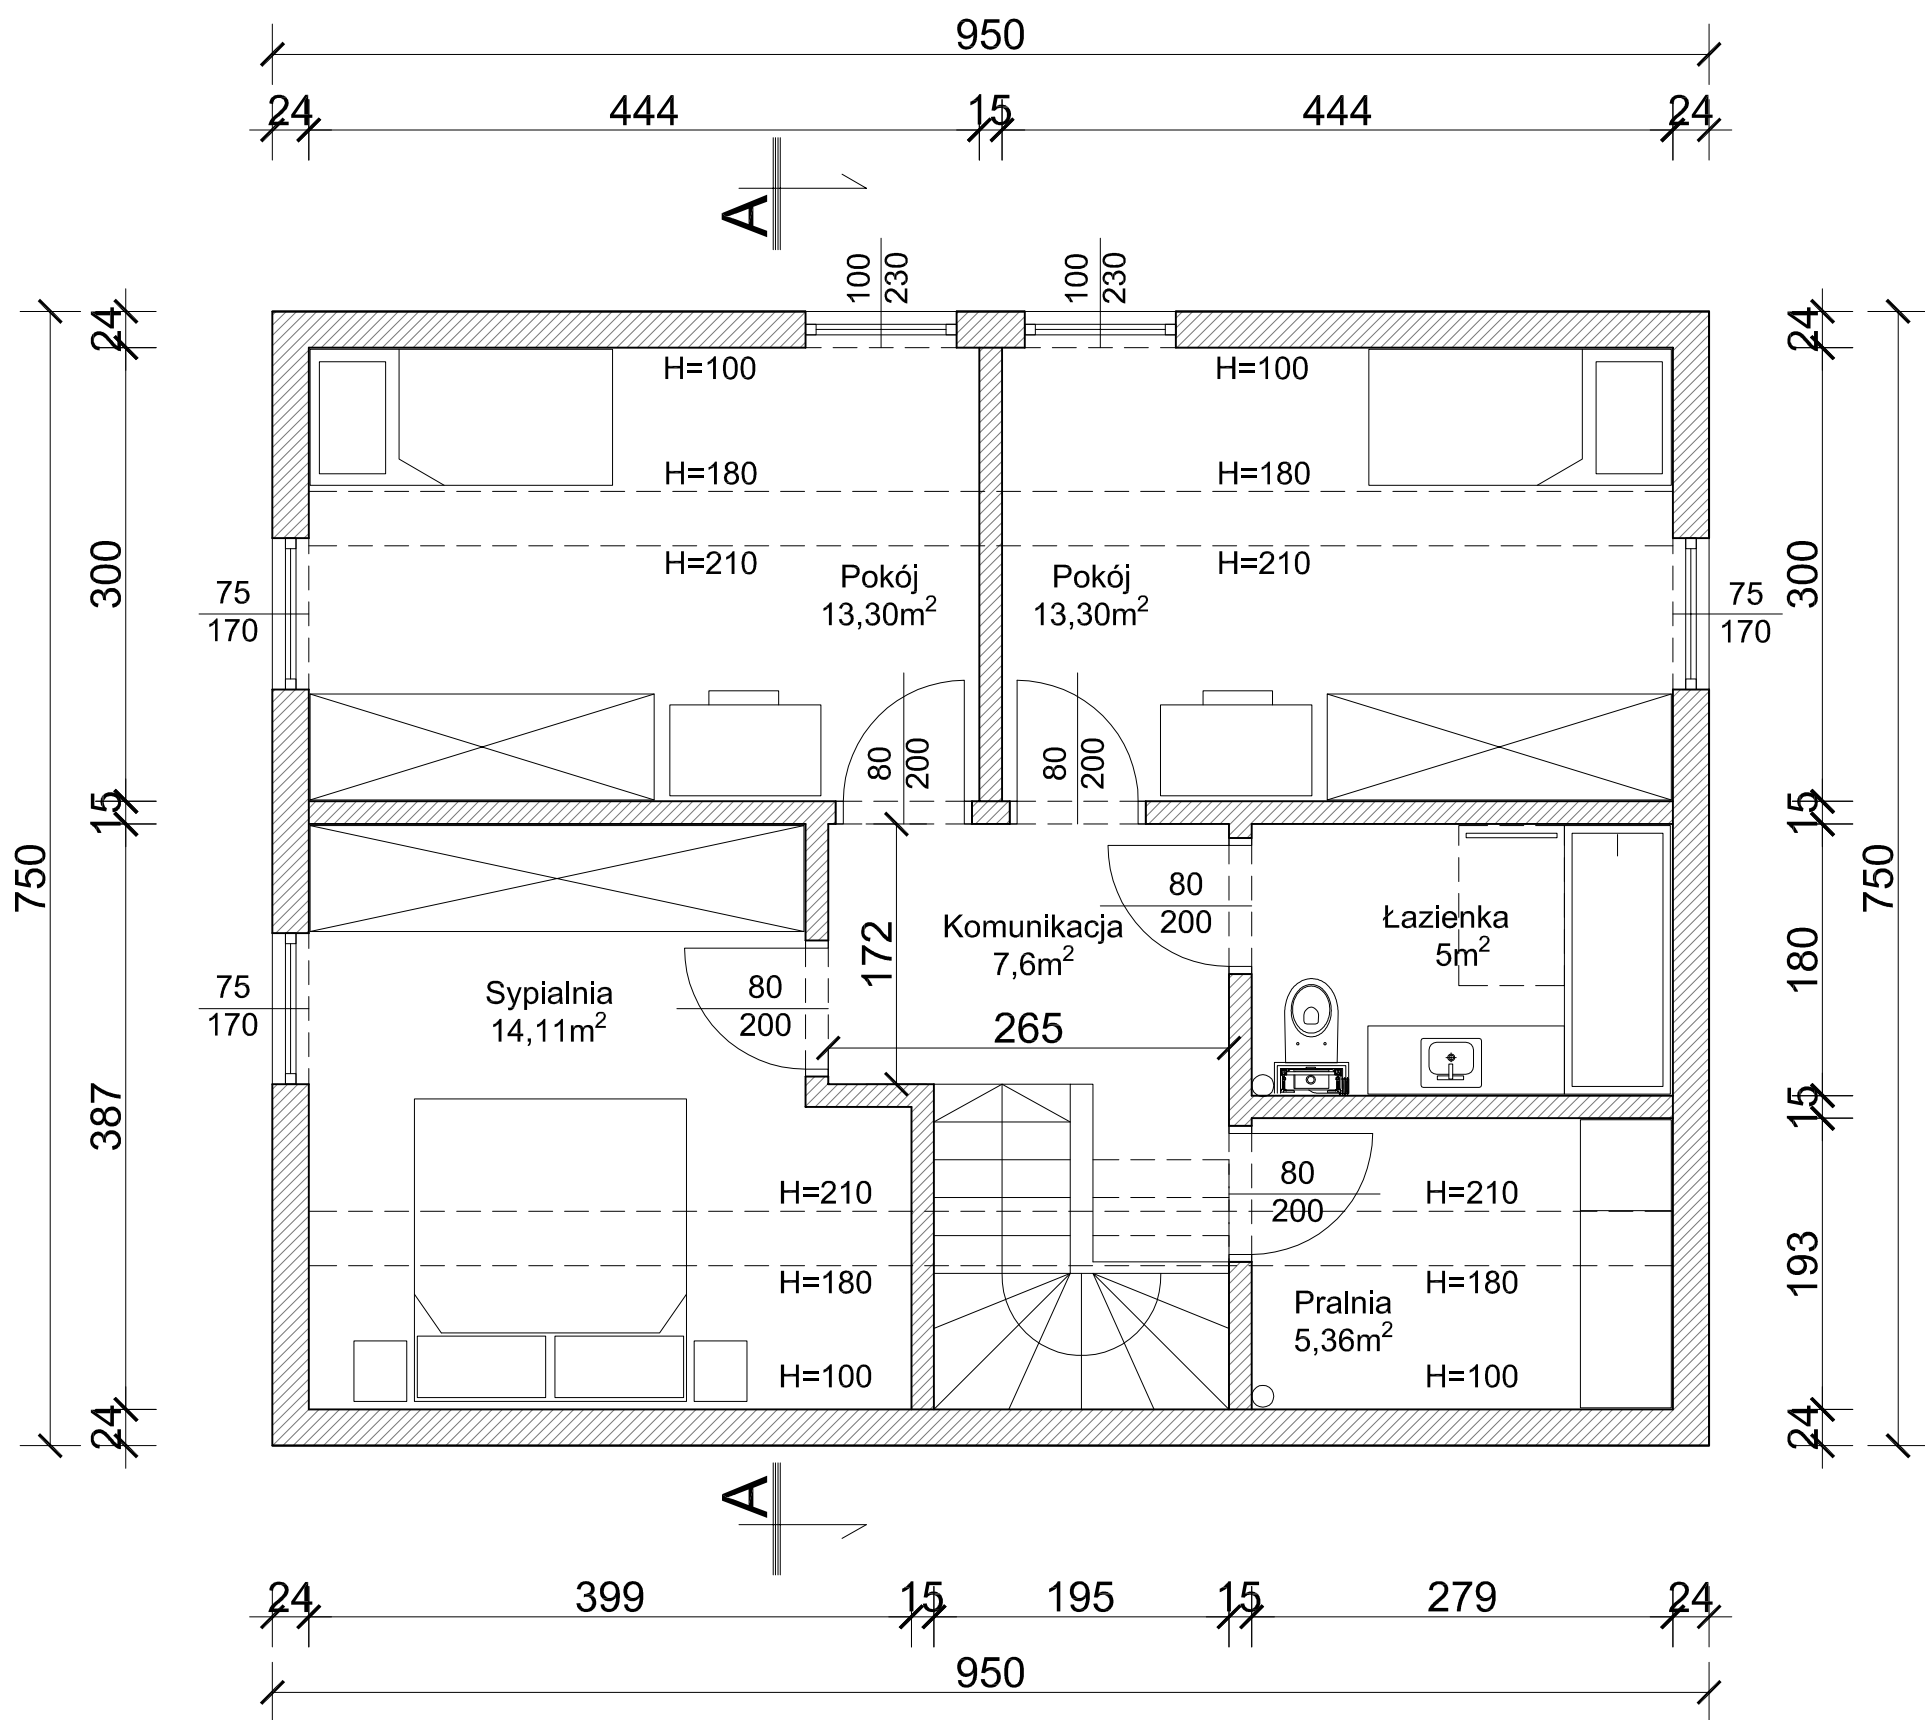






UWAGI OGÓLNE:

1. WSZELKIE ROZBIĘŻNOŚCI I ZMIANY WYNIKŁE W TRAKCIE BUDOWY UZGODNIĆ Z JEDNOSTKĄ PROJEKTOWĄ PEŁNIĄCĄ NADZÓR AUTORSKI.
2. RYSUNEK ROZPATRYWAĆ ŁĄCZNIE Z OPISEM TECHNICZNYM.
3. RYSUNEK FUNDAMENTÓW ORAZ WIEŻBY DACHOWEJ ZGODNIE Z PROJEKTEM KONSTRUKCJI ZAWARTYM W PROJEKcie TECHNICZNYM.
4. UMIEJSCOWIENIE PRZEBIĆ INSTALACYJNYCH ODCZYTAĆ Z ODPOWIEDNIH RYSUNKÓW PROJEKTU TECHNICZNEGO.
5. WSZYSTKIE RYSUNKI ROZPATRYWAĆ ŁĄCZNIE Z OBLICZENIAMI KONSTRUKCYJNYMI.
6. MINIMALNA ODLEGŁOŚĆ ELEMENTÓW DREWNIANYCH OD WEWNĘTRZNEJ KRAWĘDZI PRZEWODU SPALINOWEGO MUSI WYNOŚYĆ MIN. 30CM, W PRZYPADKU MNIEJSZEJ ODLEGŁOŚCI ELEMENTY DREWNIANE NALEŻY ZABEZPIECZYĆ PŁYTAMI G-K OGNIODOPORNYMI LUB INNYMI O PODOBNYCH PARAMETRACH TECHNICZNYCH.
9. DLA ZAPEWNIENIA USZTYWNIENIA PRZEJŚĆ DACHOWYCH PRZEWODÓW KOMINOWYCH NALEŻY ZASTOSOWAĆ UCHWYTY SYSTEMOWE.
10. DLA ZMINIMALIZOWANIA MOSTKA TERMICZNEGO NALEŻY ZASTOSOWAĆ IZOLACYJNY PUSTAK COKOŁOWY NP. ISOMUR.
11. DACH NALEŻY WYPOSAŻYĆ W STOPNIE I ŁAWY KOMINIARSKIE ORAZ PŁOTKI PRZECIWIŚNIEGOWE.
12. UKSZTAŁTOWANIE TERENU PRZY BUDYNKU WG. PROJEKTU ZAGOSPODAROWANIA DZIAŁKI.
13. ROZPOCZĘCIE PRAC BUDOWLANYCH MOŻE NASTĄPIĆ PO UZYSKANIU PRAWOMOCNEJ DECYZJI POZWOLENIU NA BUDOWĘ.
14. NINIEJSZA DOKUMENTACJA SŁUŻY UZYSKANIU POZWOLENIU NA BUDOWĘ. W CELU REALIZACJI ZAMIERZENIA BUDOWLANEGO NALEŻY SPORZĄDZIĆ PROJEKT TECHNICZNY.

ARCHICONCEPT ARCHITEKCI

UL. MILUSIŃSKICH 4 / 5	43-300 BIELSKO-BIAŁA	POLSKA
www.archiconcept.pl	e-mail: biuro@archiconcept.pl	tel. +48501772124



FAZA
PROJEKTU

INWENTARYZACJA KONCEPCJA BUDOWLANY TECHNICZNY WYKONAWCZY ZAMIENNY

STAN	ISTNIEJĄCY	PROJEKTOWANY	REWIZJE	INN
------	------------	--------------	---------	-----

BRANŻA	ARCHITEKTURA	KONSTRUKCJA	INSTALACJE	TECHNOLOGIA
--------	--------------	-------------	------------	-------------

INVESTOR

**MAŁGORZATA I MICHAŁ WANIA
UL. SARNI STOK 94/12
43-300 BIELSKO-BIAŁA;**

TEMAT

**BUDOWA BUDYNKU MIESZKALNEGO JEDNORODZINNEGO WRAZ
Z INFRASTRUKTURĄ TECHNICZNĄ**

LOKALIZACJA OBIEKTU

UL. ZBIJOWSKA,
CZECHOWICE-DZIEDZICE;
DZIAŁKA NR XXXX;
OBRĘB EWID.: XXXXX;

TYTUŁ RYSUNKU
RZUT PODDASZA

DATA
CZERWIEC 2025

SKALA
1:50

NR RYSUNKU
A2

PROJEKTANT
MGR INŻ. ARCH. PIOTR PAWŁOWSKI
NR UPRAWNIEŃ BUD.121/91

OPRACOWANIE
MGR INŻ. ARCH. MIKOŁAJ KOWALCZAK
MGR INŻ. ARCH. MICHAŁ WANIA

PODPIS

WSZELKIE PRAWA ZASTRZEŻONE, ŁĄCZNIE Z PRAWEM REPRODUKCJI LUB UDOSTĘPNIANIA OSOBOM TRZECIM
TEGO RYSUNKU LUB JEGO CZĘŚCI, BEZ WYRAŹNEGO UPOWAŻNIENIA PRACOWNI PROJEKTOWEJ ARCHIconcept
RYSUNEK UTWORZONY PRZEZ PROGRAM autoCAD, PRODUCENT Autodesk Inc. NR SERYJNY 347-02277957

NR STR.

LEGENDA ZNAJDUJE SIĘ PRZED CZĘŚCIĄ RYSUNKOWĄ

UWAGI OGÓLNE:

1.

WSZELKIE ROZBIEŻNOŚCI I ZMIANY WYNIKŁE W TRAKCIE BUDOWY UZGODNIĆ Z JEDNOSTKĄ PROJEKTOWĄ PEŁNIĄCĄ NADZÓR AUTORSKI.

2.

RYSUNEK ROZPATRYWAĆ ŁĄCZNIE Z OPISEM TECHNICZNYM.

3.

RYSUNEK FUNDAMENTÓW ORAZ WIEŻBY DACHOWEJ ZGODNIE Z PROJEKTEM KONSTRUKCJI ZAWARTYM W PROJEKCIE TECHNICZNYM.

4.

UMIEJSCOWIENIE PRZEBIĆ INSTALACYJNYCH ODCZYTAĆ Z ODPOWIEDNICH RYSUNKÓW PROJEKTU TECHNICZNEGO.

5.

WSZYSTKIE RYSUNKI ROZPATRYWAĆ ŁĄCZNIE Z OBLICZENIAMI KONSTRUKCYJNYMI.

6.

MINIMALNA ODLEGŁOŚĆ ELEMENTÓW DREWNIANYCH OD WEWNĘTRZNEJ KRAWĘDZI PRZEWODU SPALINOWEGO MUSI WYNOŚIĆ MIN. 30CM, W PRZYPADKU MNIEJSZEJ ODLEGŁOŚCI ELEMENTY DREWNIANE NALEŻY ZABEZPIECZYĆ PŁYTAMI G-K OGNIODOPORNYMI LUB INNYMI O PODOBNYCH PARAMETRACH TECHNICZNYCH.

9.

DLA ZAPEWNIENIA USZTYWNIENIA PRZEJŚĆ DACHOWYCH PRZEWODÓW KOMINOWYCH NALEŻY ZASTOSOWAĆ UCHWYTY SYSTEMOWE.

10.

DLA ZMINIMALIZOWANIA MOSTKA TERMICZNEGO NALEŻY ZASTOSOWAĆ IZOLACYJNY PUSTAK COKOŁOWY NP. ISOMUR.

11.

DACH NALEŻY WYPOSAŻYĆ W STOPNIE I ŁAWY KOMINIARSKIE ORAZ PŁOTKI PRZECIWIŚNIEGOWE.

12.

UKSZTAŁTOWANIE TERENU PRZY BUDYNKU WG. PROJEKTU ZAGOSPODAROWANIA DZIAŁKI.

13.

ROZPOCZĘCIE PRAC BUDOWLANYCH MOŻE NASTĄPIĆ PO UZYSKANIU PRAWOMOCNEJ DECYZJI POZWOLENIU NA BUDOWĘ.

14.

NINIEJSZA DOKUMENTACJA SŁUŻY UZYSKANIU POZWOLENIU NA BUDOWĘ, W CELU REALIZACJI ZAMIERZENIA BUDOWLANEGO NALEŻY SPORZĄDZIĆ PROJEKT TECHNICZNY.

ARCHICONCEPT ARCHITEKCI

UL. MILUSIŃSKICH 4 / 5

43-300 BIELSKO-BIAŁA

POLSKA

www.archiconcept.pl

e-mail: biuro@archiconcept.pl

tel.+48501772124

ARCHI

CONCEPT

FAZA

PROJEKTU

INWENTARYZACJA

KONCEPCJA

BUDOWLANY

TECHNICZNY

WYKONAWCZY

ZAMIENNY

STAN

ISTNIEJĄCY

PROJEKTOWANY

REWIZJE

INNY

BRANŻA

ARCHITEKTURA

KONSTRUKCJA

INSTALACJE

TECHNOLOGIA

INNY

INWESTOR

MAŁGORZATA I MICHAŁ WANIA

UL. SARNI STOK 94/12

43-300 BIELSKO-BIAŁA;

TEMAT

BUDOWA BUDYNKU MIESZKALNEGO JEDNORODZINNEGO WRAZ

Z INFRASTRUKTURĄ TECHNICZNĄ

LOKALIZACJA OBIEKTU

UL. ZBIJOWSKA,

CZECHOWICE-DZIEDZICE;

DZIAŁKA NR XXXX;

OBRĘB EWID.: XXXXX;

TYTUŁ RYSUNKU

PRZĘKRÓJ A-A

DATA

CZERWIEC 2025

SKALA

1:50

NR RYSUNKU

A3

PROJEKTANT

MGR INŻ. ARCH. PIOTR PAWŁOWSKI

NR UPRAWNIEN BUD.121/91

OPRACOWANIE

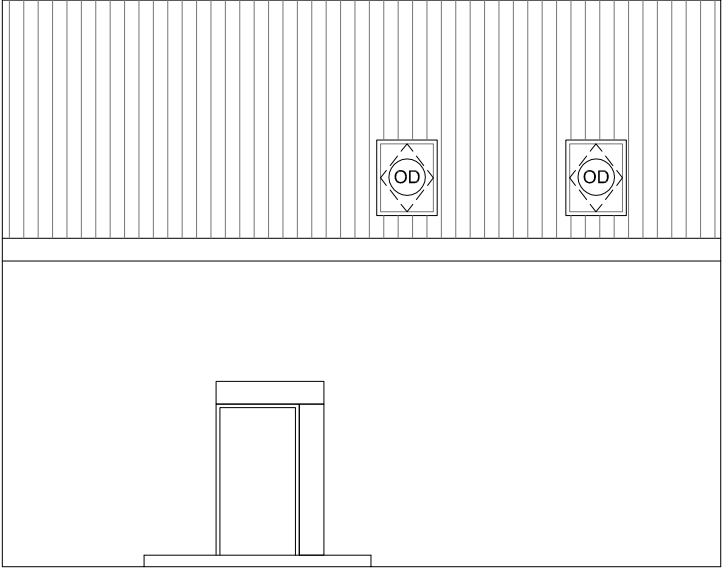
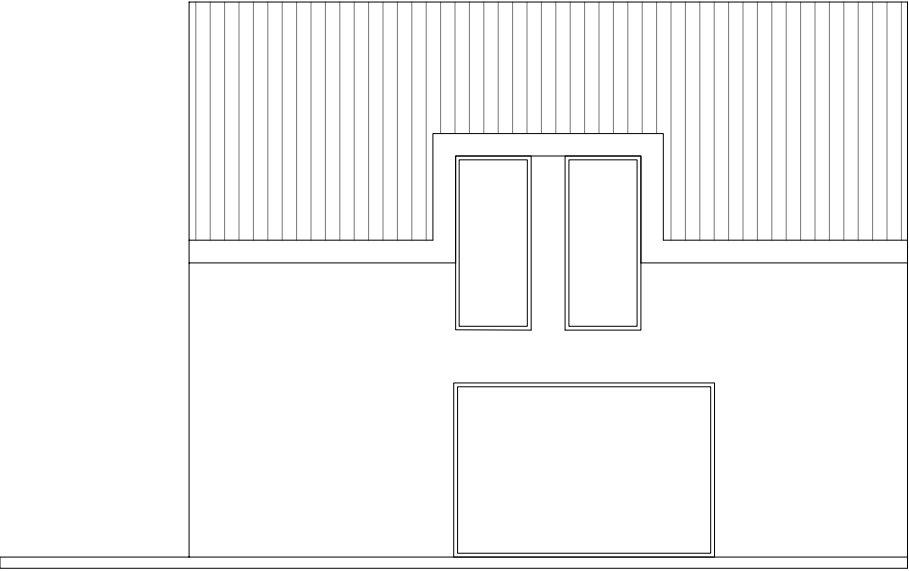
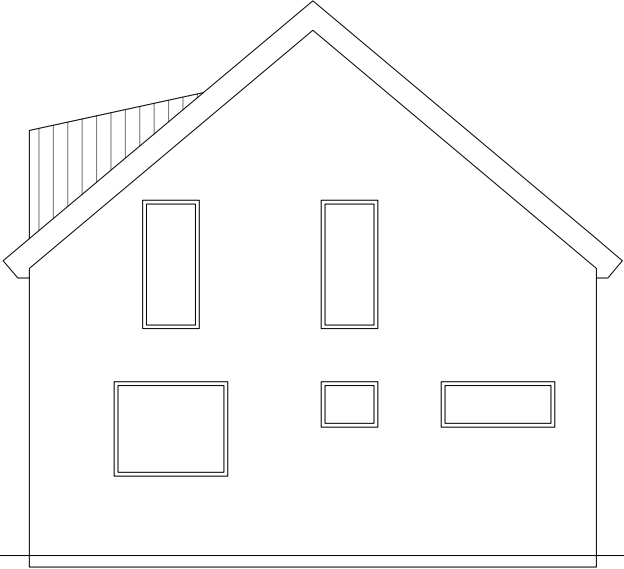
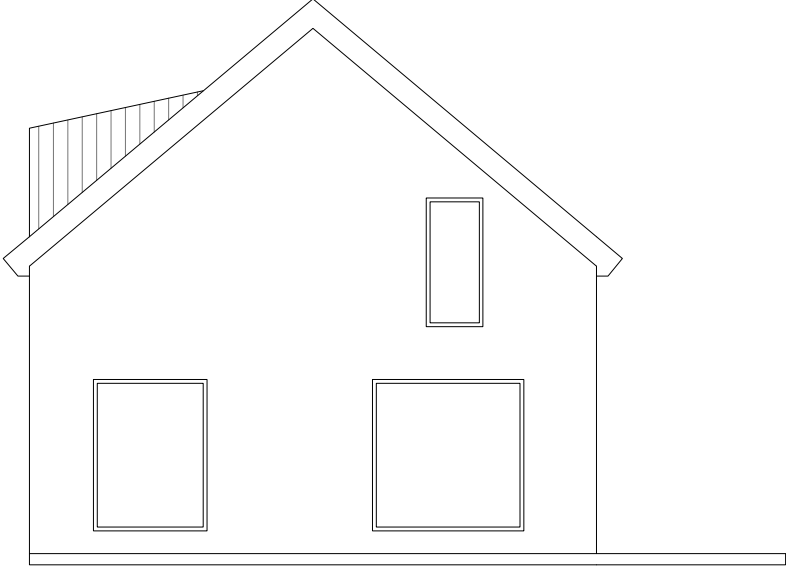
MGR INŻ. ARCH. MIKOŁAJ KOWALCZYS

MGR INŻ. ARCH. MICHAŁ WANIA

PODPIS

WSZELKIE PRAWA ZASTRZEŻONE, ŁĄCZNIE Z PRAWEM REPRODUKCJI LUB UDOSTĘPNIANIA OSOBOM TRZECIM TEGO RYSUNKU LUB JEGO CZĘŚCI, BEZ WYRAŹNEGO UPOWAŻNIENIA PRACOWNI PROJEKTOWEJ ARCHIconcept. RYSUNEK UTWORZONY PRZEZ PROGRAM autoCAD, PRODUCENT Autodesk Inc. NR SERIJNY 347-02277957

NR STR.

			LEGENDA ZNAJDUJE SIĘ PRZED CZĘŚCIĄ RYSUNKOWĄ UWAGI OGÓLNE: - WSZELKIE ROZBIEŻNOŚCI I ZMIANY WYNIKŁE W TRAKCIE BUDOWY UZGODNIĆ Z JEDNOSTKĄ PROJEKTOWĄ PEŁNIĄCĄ NADZÓR AUTORSKI. - RYSUNEK ROZPATRYWAĆ ŁĄCZNIE Z OPISEM TECHNICZNYM. - RYSUNEK FUNDAMENTÓW ORAZ WIEŻBY DACHOWEJ ZGODNIE Z PROJEKTEM KONSTRUKCJI ZAWARTYM W PROJEKCIE TECHNICZNYM. - UMIEJSCOWIENIE PRZEBIĆ INSTALACYJNYCH ODCZYTAĆ Z ODPWIEDNICH RYSUNKÓW PROJEKTU TECHNICZNEGO. - WSZYSTKIE RYSUNKI ROZPATRYWAĆ ŁĄCZNIE Z OBLICZENIAMI KONSTRUKCYJNYMI. - MINIMALNA ODLEGŁOŚĆ ELEMENTÓW DREWNIANYCH OD WEWNĘTRZNEJ KRAWĘDZI PRZEWODU SPALINOWEGO MUSI WYNOŚIĆ MIN. 30CM, W PRZYPADKU MNIEJSZEJ ODLEGŁOŚCI ELEMENTY DREWNIANE NALEŻY ZABEZPIECZYĆ PŁYTAMI G-K OGNIODOPORNYMI LUB INNYMI O PODOBNYCH PARAMETRACH TECHNICZNYCH. - DLA ZAPEWNIENIA USZTYWNIENIA PRZEJŚĆ DACHOWYCH PRZEWODÓW KOMINOWYCH NALEŻY ZASTOSOWAĆ UCHWYTY SYSTEMOWE. - DLA ZMINIMALIZOWANIA MOSTKA TERMICZNEGO NALEŻY ZASTOSOWAĆ IZOLACYJNY PUSTAK COKOŁOWY NP. ISOMUR. - DACH NALEŻY WYPOSAŻYĆ W STOPNIE I ŁAWY KOMINIARSKIE ORAZ PŁOTKI PRZECIWSNIEGOWE. - UKSZTAŁTOWANIE TERENU PRZY BUDYNKU WG. PROJEKTU ZAGOSPODAROWANIA DZIAŁKI. - ROZPOCZĘCIE PRAC BUDOWLANYCH MOŻE NASTĄPIĆ PO UZYSKANIU PRAWOMOCNEJ DECYZJI POZWOLENIU NA BUDOWĘ. - NINIEJSZA DOKUMENTACJA SŁUŻY UZYSKANIU POZWOLENIU NA BUDOWĘ, W CELU REALIZACJI ZAMIERZENIA BUDOWLANEGO NALEŻY SPORZĄDZIĆ PROJEKT TECHNICZNY. ARCHICONCEPT ARCHITEKCI UL. MILUSIŃSKICH 4 / 5 43-300 BIELSKO-BIAŁA POLSKA www.archiconcept.pl e-mail: biuro@archiconcept.pl tel.+48501772124 ARCHICONCEPT FAZA PROJEKTU INWENTARYZACJA KONCEPCJA BUDOWLANY TECHNICZNY WYKONAWCZY ZAMIENNY STAN ISTNIEJĄCY PROJEKTOWANY REWIZJE INNY BRANŻA ARCHITEKTURA KONSTRUKCJA INSTALACJE TECHNOLOGIA INNY INWESTOR MAŁGORZATA I MICHAŁ WANIA UL. SARNI STOK 94/12 43-300 BIELSKO-BIAŁA; TEMAT BUDOWA BUDYNKU MIESZKALNEGO JEDNORODZINNEGO WRAZ Z INFRASTRUKTURĄ TECHNICZNĄ LOKALIZACJA OBIEKTU UL. ZBIJOWSKA, CZECHOWICE-DZIEDZICE; DZIAŁKA NR XXXX; OBRĘB EWID.: XXXXX; TYTUŁ RYSUNKU ELEWACJE <table><tr><td>DATA CZERWIEC 2025 </td><td>SKALA 1:100 </td><td>NR RYSUNKU A9 </td></tr><tr><td colspan="2">PROJEKTANT MGR INŻ. ARCH. PIOTR PAWŁOWSKI NR UPRAWNIEN BUD.121/91 OPRACOWANIE MGR INŻ. ARCH. MIKOŁAJ KOWALCZYS MGR INŻ. ARCH. MICHAŁ WANIA </td><td>PODPIS</td></tr></table> WSZELKIE PRAWA ZASTRZEŻONE, ŁĄCZNIE Z PRAWEM REPRODUKCJI LUB UDOSTĘPNIANIA OSOBOM TRZECIM TEGO RYSUNKU LUB JEGO CZĘŚCI, BEZ WYRAŹNEGO UPOWAŻNIENIA PRACOWNI PROJEKTOWEJ ARCHIconcept. RYSUNEK UTWORZONY PRZEZ PROGRAM autoCAD, PRODUCENT Autodesk Inc. NR SERIJNY 347-02277957		DATA CZERWIEC 2025	SKALA 1:100	NR RYSUNKU A9	PROJEKTANT MGR INŻ. ARCH. PIOTR PAWŁOWSKI NR UPRAWNIEN BUD.121/91 OPRACOWANIE MGR INŻ. ARCH. MIKOŁAJ KOWALCZYS MGR INŻ. ARCH. MICHAŁ WANIA		PODPIS
DATA CZERWIEC 2025	SKALA 1:100	NR RYSUNKU A9								
PROJEKTANT MGR INŻ. ARCH. PIOTR PAWŁOWSKI NR UPRAWNIEN BUD.121/91 OPRACOWANIE MGR INŻ. ARCH. MIKOŁAJ KOWALCZYS MGR INŻ. ARCH. MICHAŁ WANIA		PODPIS								
			ELEWACJA TYLNA (OD STRONY OGRODU)							
			ELEWACJA BOCZNA							
			ELEWACJA BOCZNA							