



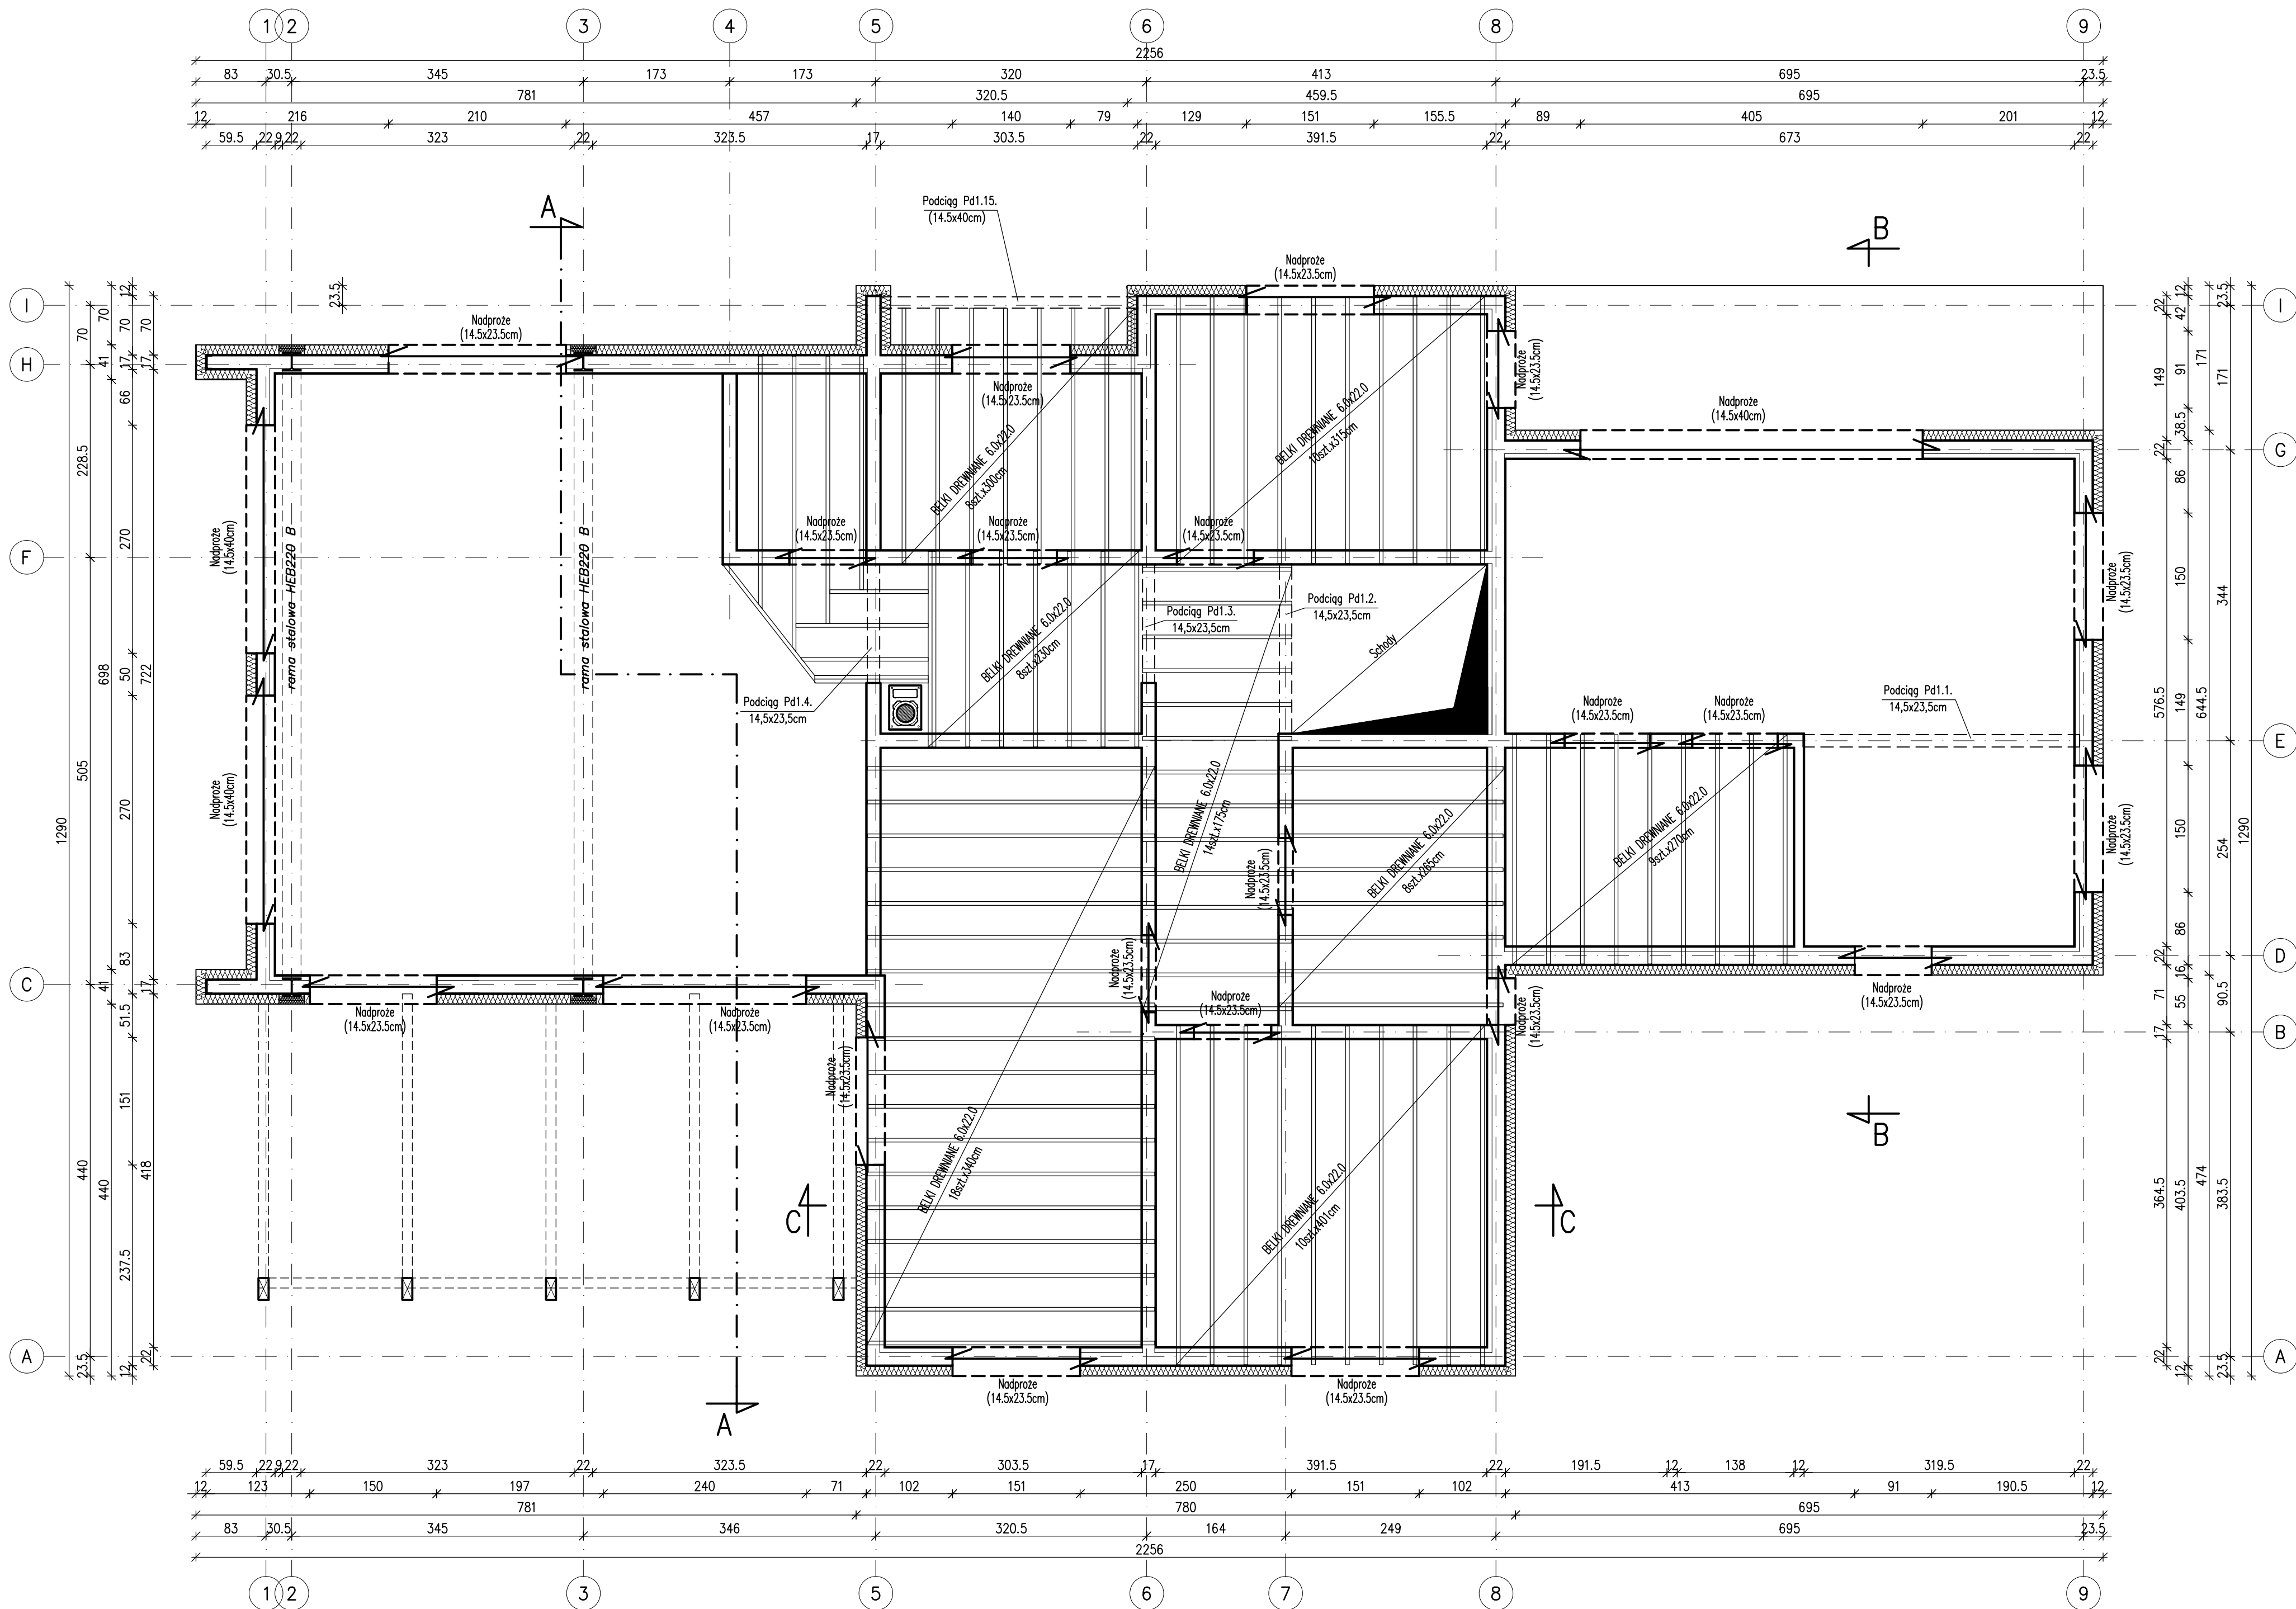



RZUT STROPU NAD PARTEREM
SKALA 1:50

SZCZEGÓŁ ŚCIAN
ŚCIANA NOŚNA (ZEWNETRZNA)
PRZĘKÓJ I SZCZEGÓŁ ROZWIĄZANIA NAROŻA

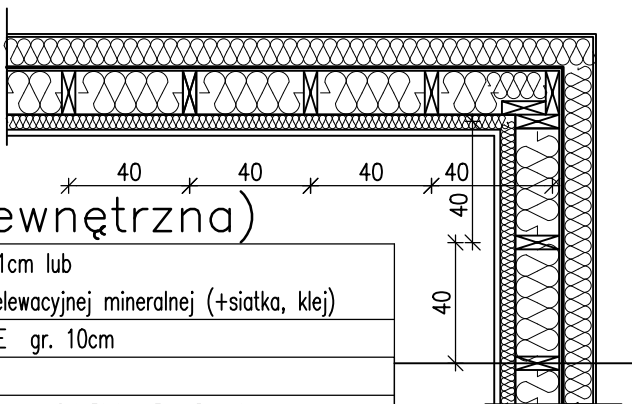

S (ściana zewnętrzna)

- Tynk silikonowy (+siatka, klej) gr. 1cm lub element drewnopodobny okładziny elewacyjnej mineralnej (+siatka, klej)
- Wełna skalna 10cm Frontrock maxE gr. 10cm
- Wiatroizolacja
- Płyta stęgająca OSB3 Stopfire lub płyta GK Rigips Pro Duraline lub płyta MFP zabezpieczona ognioowo gr. 1,2cm
- Konstrukcja ściany (słupki 4,5x14,5cm w rozstawie osiowym co 40cm) wypełniona wełną mineralną np. SUPERROCK lub TOPROCK SUPER gr. 15cm
- Paroizolacja np. SOVER STOPAIR (połączona z paroizolacją sufitu i paroizolacją podłogi)
- Przedścianka instalacyjna (łaty 4,5x4,5cm w rozstawie osiowym co 40cm) wypełniona wełną mineralną np. ROCKWOOL SUPERROCK gr. 5cm
- Płyta GKB (w pomieszczeniach mokrych GKB) gr. 1,25cm

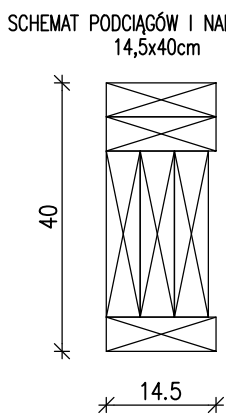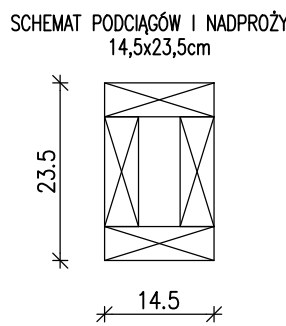

Biuro Projektów Zakład Obsługi Inwestycyjnej Danuta Świąch ul. Wypiańskiego 4, Ropczyce			
Temat:	PROJEKT ARCHYTEKTONICZNO-BUDOWLANY BUDYNKU MIESZKALNEGO JEDNORODZINNEGO		
Adres inwestycji:	CIERPISZ, DZ. NR EWD. 99/1, 100		
Inwestor:	Magdalena Przypek – Sypien Cierpisz 39, 39-123 Czarna Sędziszowska		
Tytuł rysunku:	RZUT STROPU NAD PARTEREM		
Zespół Projektowy		Branża	Podpis
Opracował:	mgr inż. Wojciech BURY		
Projektował:	mgr inż. Marcin KOZIŃSKI	KONSTRUKCJA	
Nr uprawnień:	PK/0050/POOK/07		
Projektował:			
Nr uprawnień:			
Nr projektu:	--	Nr rysunku:	K2
		Skala:	1:50
		Data:	Maj 2024