


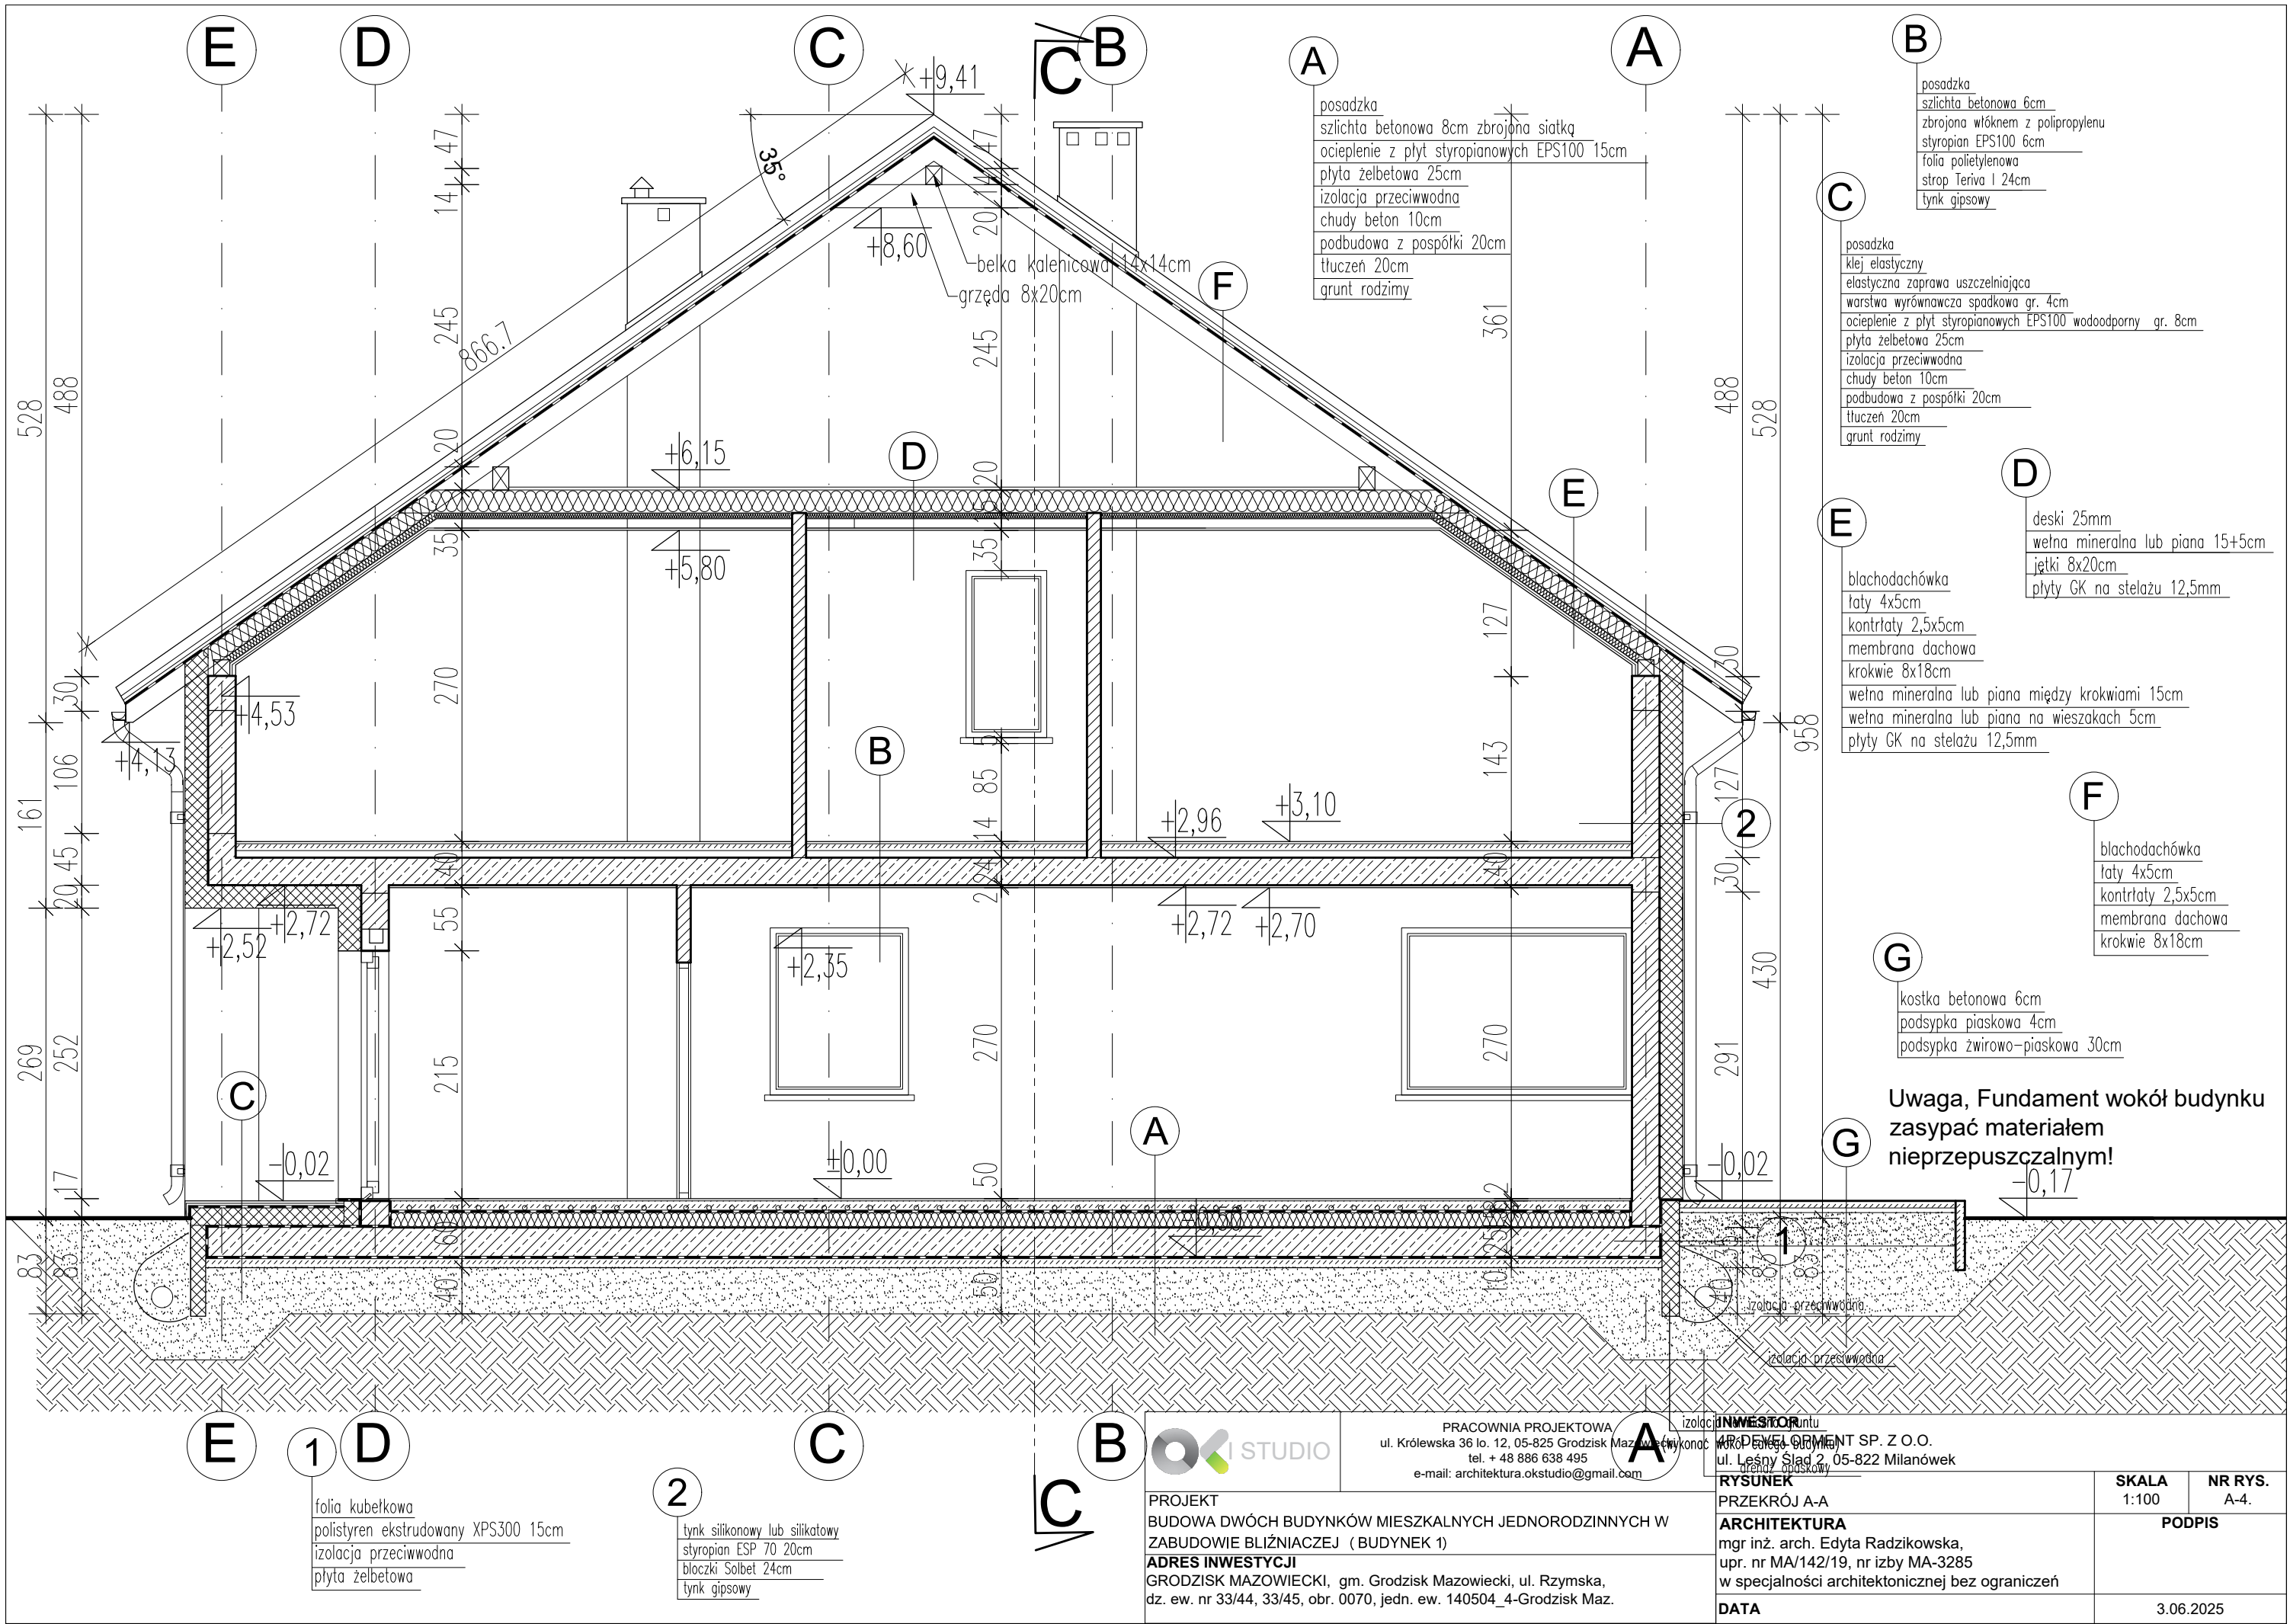

A
posadzka
szlichta betonowa 8cm zbrojona siatką
ocieplenie z płyt styropianowych EPS100 15cm
płyta żelbetowa 25cm
izolacja przeciwwodna
chudy beton 10cm
podbudowa z pospółki 20cm
tłuczeń 20cm
grunt rodzimy

B
posadzka
szlichta betonowa 6cm
zbrojona włóknem z polipropylenu
styropian EPS100 6cm
folia polietylenowa
stróp Teriva I 24cm
tynk gipsowy

C
posadzka
klej elastyczny
elastyczna zaprawa uszczelniająca
warstwa wyrównawcza spadkowa gr. 4cm
ocieplenie z płyt styropianowych EPS100 wodoodporny gr. 8cm
płyta żelbetowa 25cm
izolacja przeciwwodna
chudy beton 10cm
podbudowa z pospółki 20cm
tłuczeń 20cm
grunt rodzimy

D
deski 25mm
wełna mineralna lub piana 15+5cm
jętki 8x20cm
płyty GK na stelażu 12,5mm

E
blachodachówka
łaty 4x5cm
kontrłaty 2,5x5cm
membrana dachowa
krokwie 8x18cm
wełna mineralna lub piana między krokiewiami 15cm
wełna mineralna lub piana na wieszakach 5cm
płyty GK na stelażu 12,5mm

F
blachodachówka
łaty 4x5cm
kontrłaty 2,5x5cm
membrana dachowa
krokwie 8x18cm

G
kostka betonowa 6cm
podsypka piaskowa 4cm
podsypka żwirowo-piaskowa 30cm

Uwaga, Fundament wokół budynku zasypać materiałem nieprzepuszczalnym!

1
folia kubełkowa
polistyren ekstrudowany XPS300 15cm
izolacja przeciwwodna
płyta żelbetowa

2
tynk silikonowy lub silikatowy
styropian ESP 70 20cm
błoczki Solbet 24cm
tynk gipsowy



PRACOWNIA PROJEKTOWA
ul. Królewska 36 lo. 12, 05-825 Grodzisk Mazowiecki
tel. + 48 886 638 495
e-mail: architektura.okstudio@gmail.com

PROJEKT
BUDOWA DWÓCH BUDYNKÓW MIESZKALNYCH JEDNORODZINNYCH W
ZABUDOWIE BLIŹNIACZEJ (BUDYNEK 1)
ADRES INWESTYCJI
GRODZISK MAZOWIECKI, gm. Grodzisk Mazowiecki, ul. Rzymska,
dz. ew. nr 33/44, 33/45, obr. 0070, jedn. ew. 140504_4-Grodzisk Maz.

INWESTOR
WROCLAWSKI GRUPENT SP. Z O.O.
ul. Leśny Ślad 2, 05-822 Milanówek
długość opaskowy
RYSUNEK
PRZEKRÓJ A-A
ARCHITEKTURA
mgr inż. arch. Edyta Radzikowska,
upr. nr MA/142/19, nr izby MA-3285
w specjalności architektonicznej bez ograniczeń
DATA

SKALA	NR RYS.
1:100	A-4.
PODPIS	
3.06.2025	