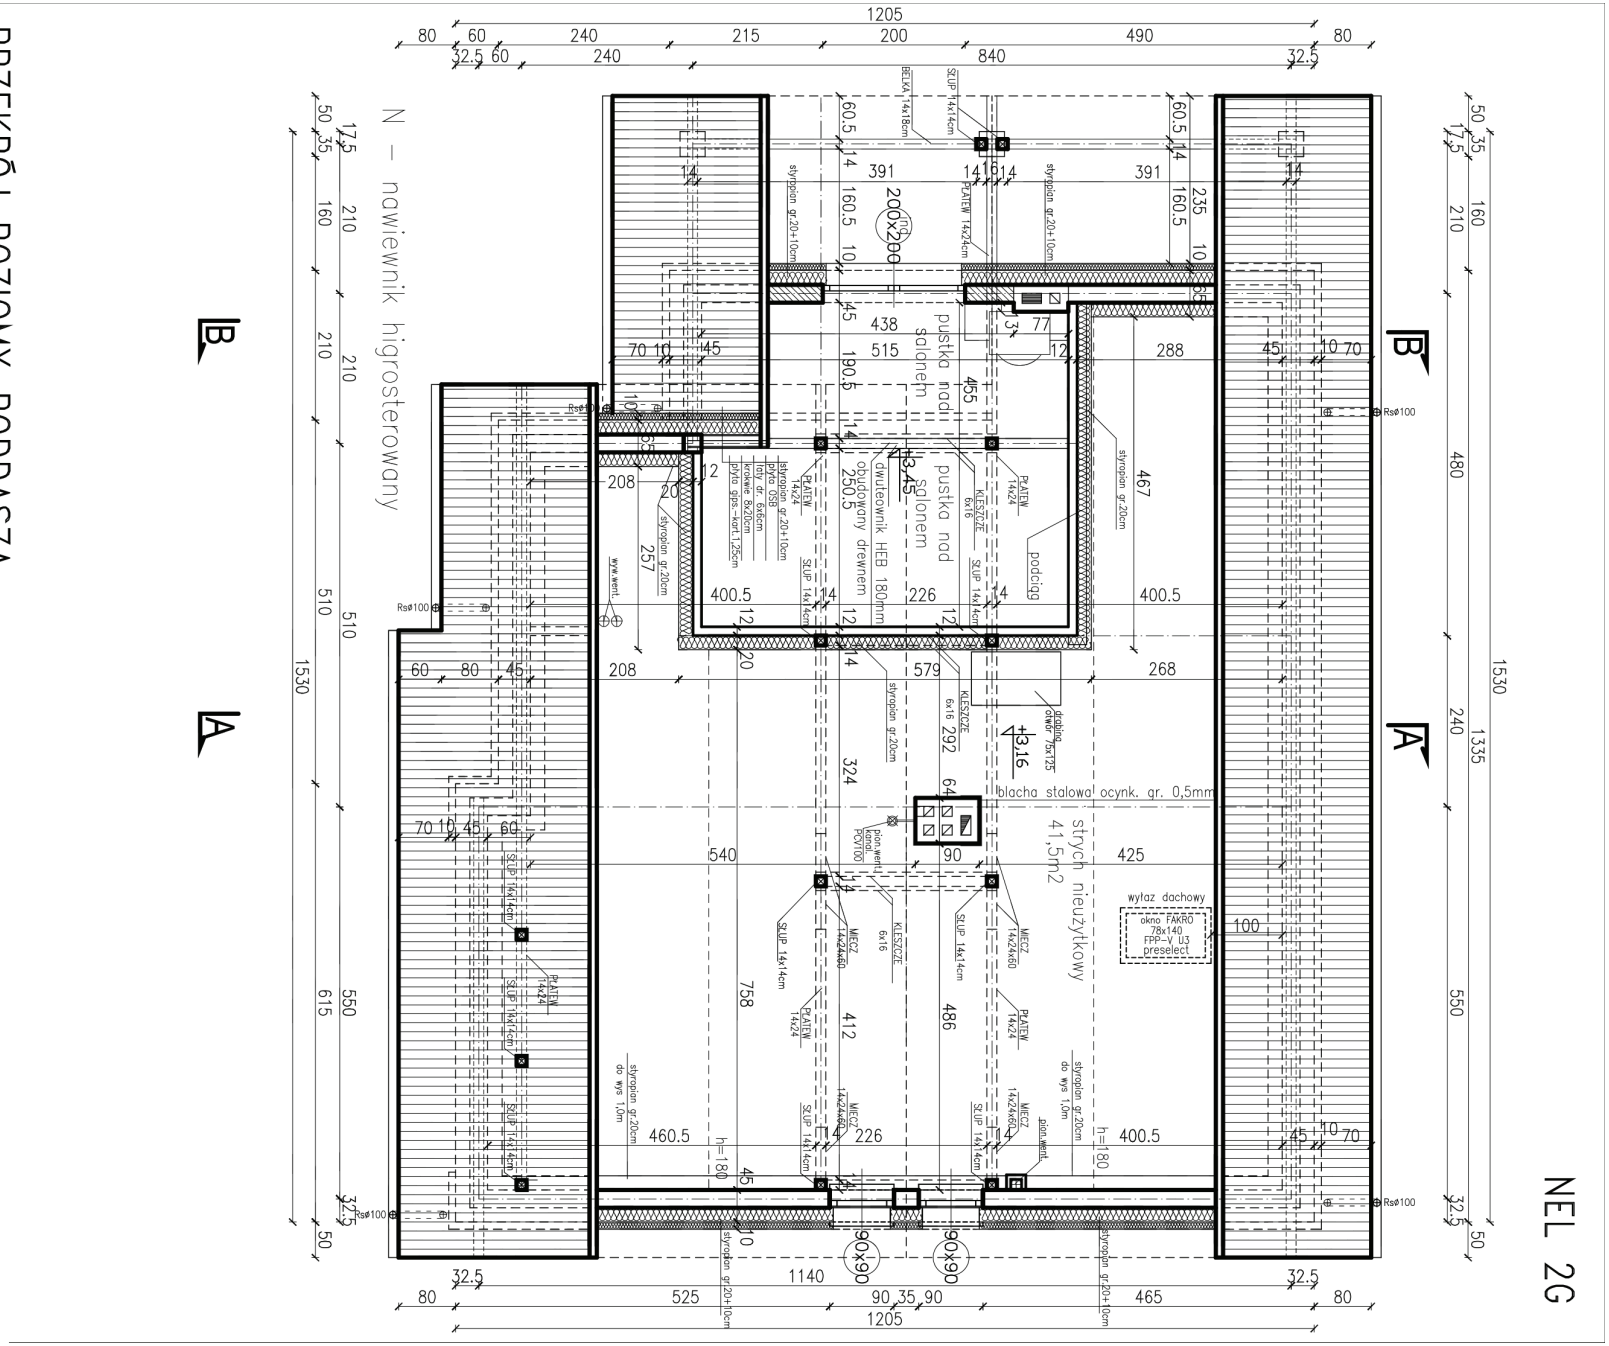

PRZEKRÓJ POZIOMY PODDASZA
skala 1:100

Niniejszy projekt jest wersją demonstracyjną projektu gotowego autorstwa pracowni projektowej Dominanta. Jest on chroniony na mocy przepisów zawartych w ustawie o prawie autorskim i prawach pokrewnych z dnia 04.02.1994 (Dz. Ustaw nr 24 poz. 83 z dnia 23.02.1994 z późniejszymi zmianami). Wykorzystanie tego projektu do celów handlowych, dalszej odsprzedaży, reprodukowania, kopiowania w całości czy też częściowo bez wiedzy i zgody pracowni projektowej Dominanta jest zabronione.