


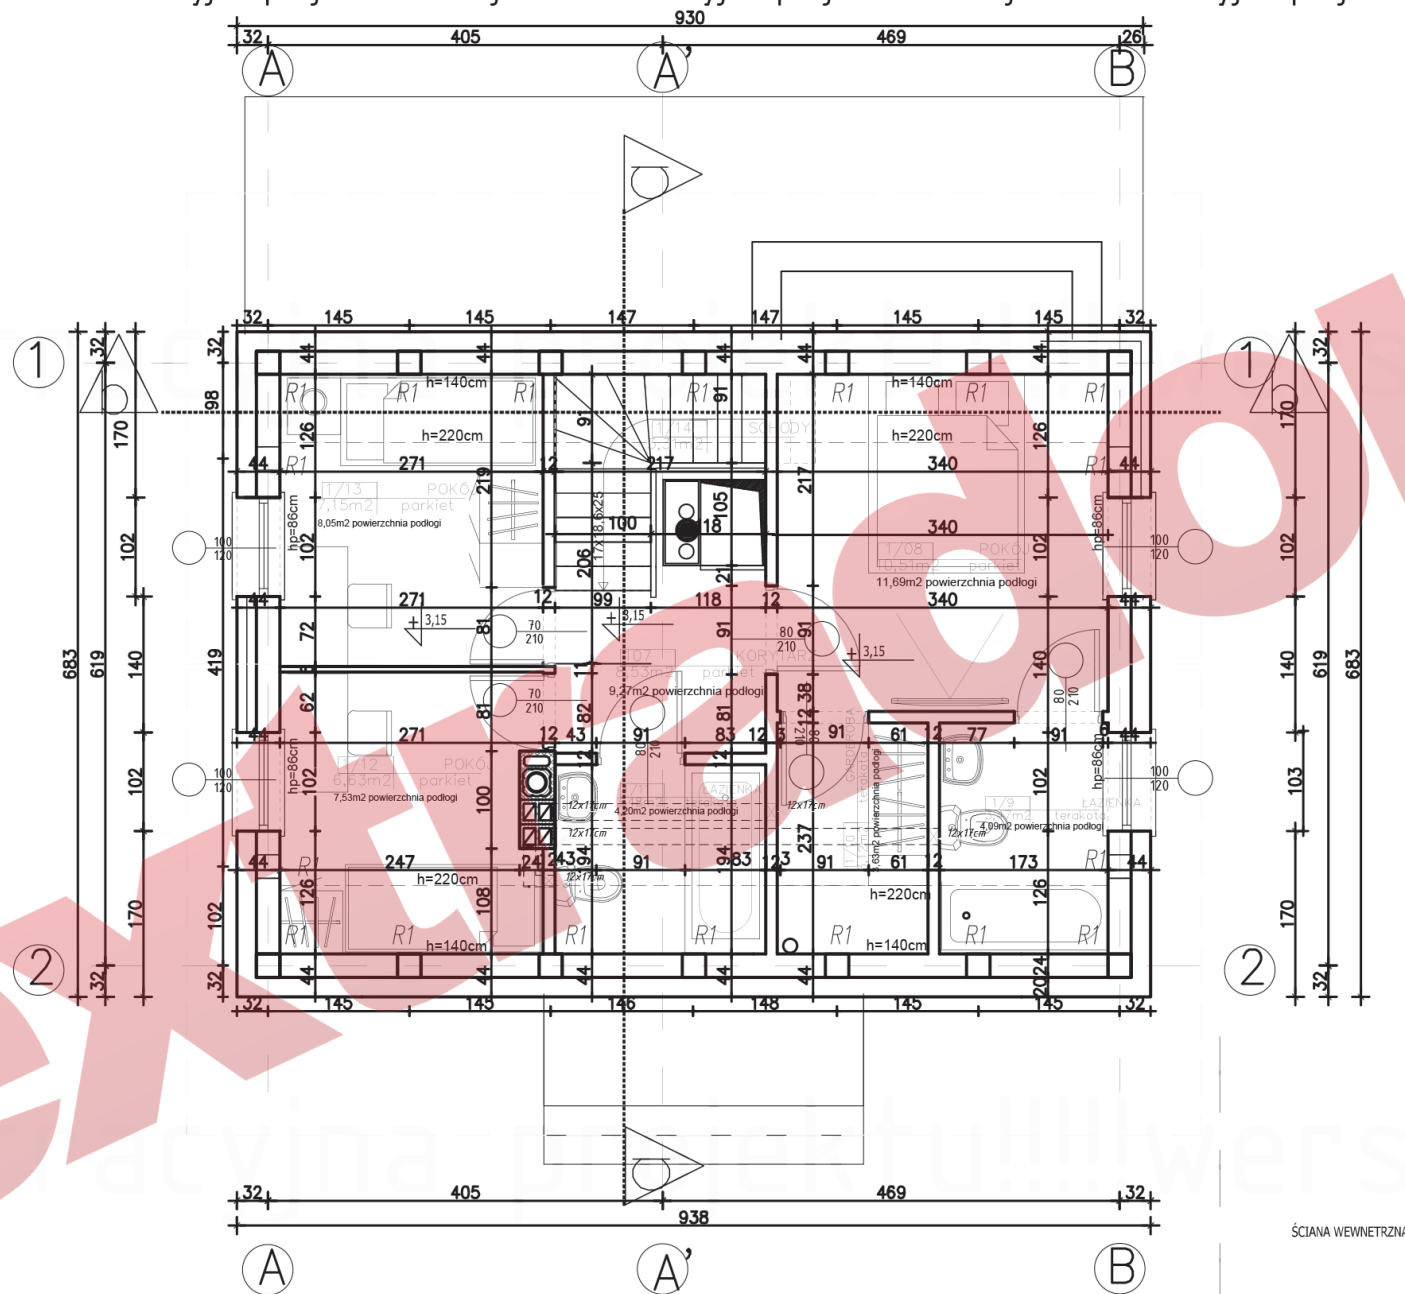

ŚCIANA WEWNĘTRZNA