


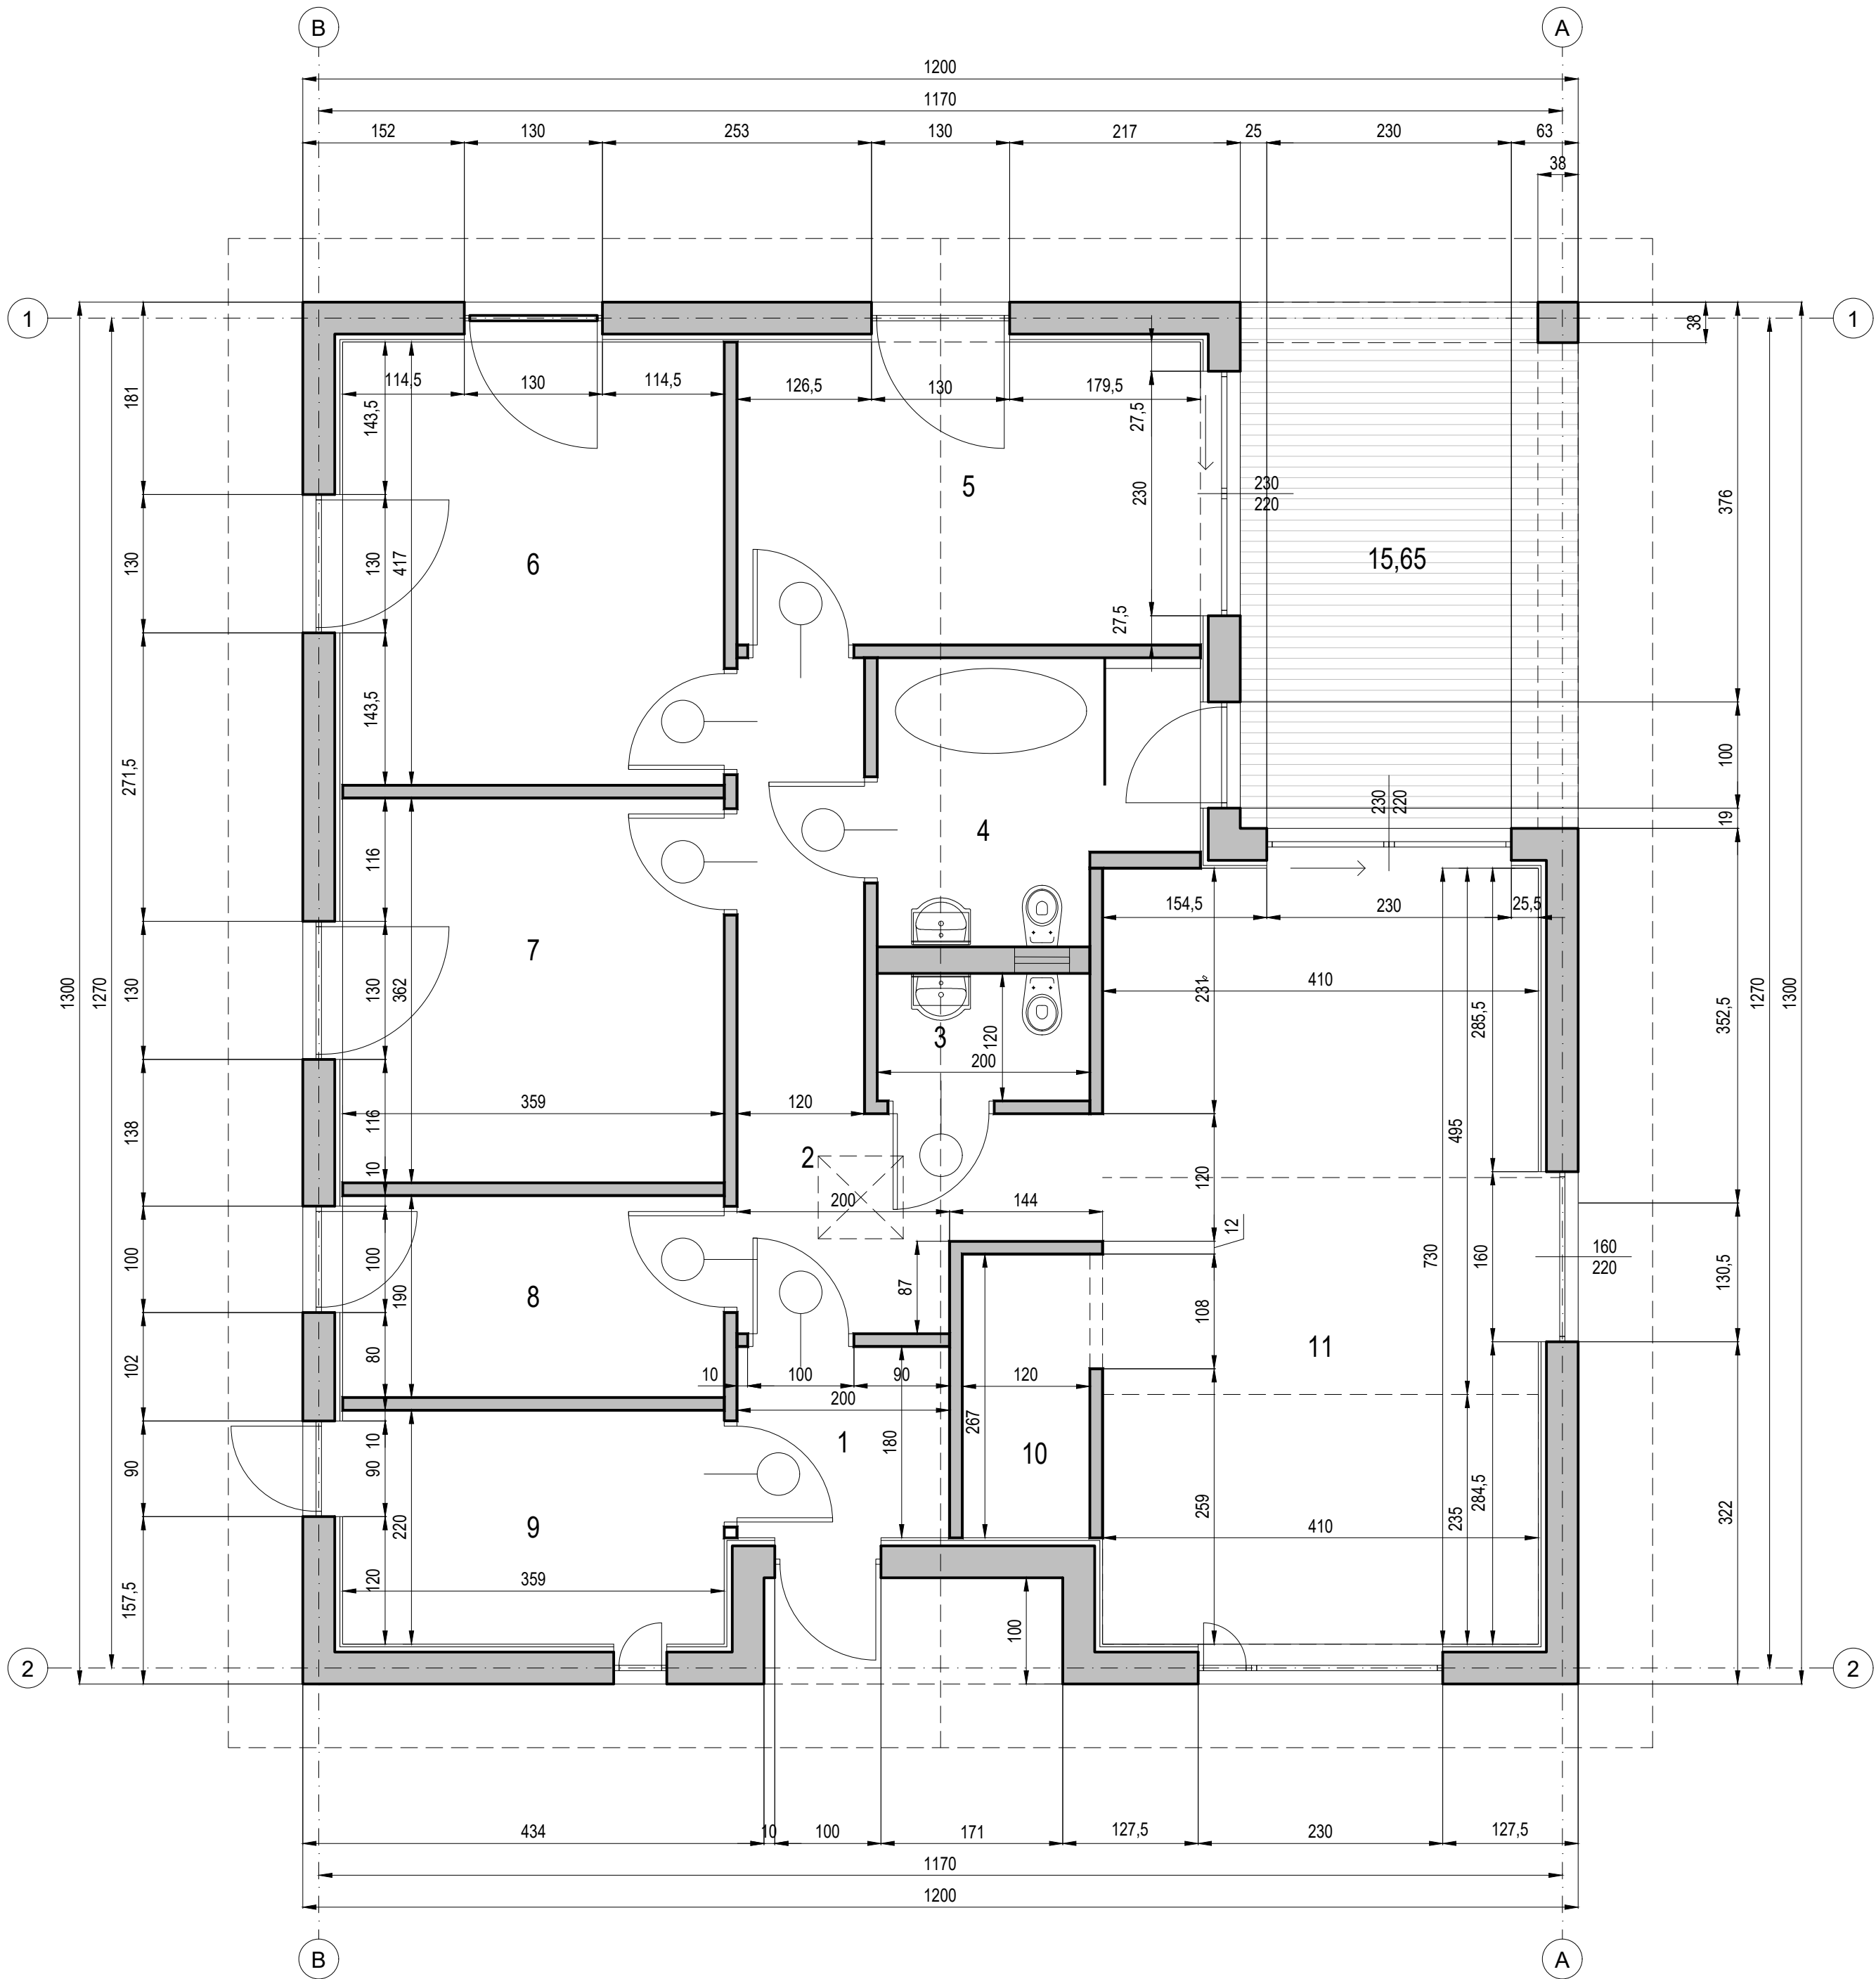

GŁÓWNE PARAMETRY BUDYNKU	
DLUGOŚĆ	13,00m
SZEROKOŚĆ	12,00m
WYSOKOŚĆ	-
KĄT NACHYLENIA DACHU	-°
WYSOKOŚĆ DO GZYMSU	-
POWIERZCHNIA ZABUDOWY	-
POWIERZCHNIA CAŁKOWITA	-
POWIERZCHNIA UŻYTKOWA	-
KUBATURA BRUTTO	-m3
KUBATURA NETTO	-m3

ZESTAWIENIE POMIESZCZEŃ- PARTER	
1. WIATROLAP	3,60
2. KOMUNIKACJA	11,02
3. TOALETA	2,40
4. ŁAZIENKA	7,34
5. POKÓJ 1	12,42
6. POKÓJ 2	14,97
7. POKÓJ 3	13,00
8. POM. GOSPODARCZE	6,82
9. POM. GOSPODARCZE 2	7,89
10. SPIŻARNIA	3,20
11. POKÓJ DZIENNY + KUCHNIA	29,93
RAZEM PARTER	112,59m2

D1	---	---
WSPÓŁCZYNNIK U=0,00 W/(m2*K)		
	---	---
	---	---
	---	---
	---	---
	---	---
	---	---
	---	---
	---	---
	---	---

SZT	ŚCIANA ZEWNĘTRZNA TYNKOWANA	---
WSPÓŁCZYNNIK U=0,00 W/(m2*K)		
	---	---
	---	---
	---	---
	---	---
	---	---
	---	---
	---	---
	---	---

PNG	PODŁOGA NA GRUNCIE	---
WSPÓŁCZYNNIK U=0,00 W/(m2*K)		
	---	---
	---	---
	---	---
	---	---
	---	---

NAZWA INWESTYCJI	BUDOWA TRZECH BUDYNKÓW MIESZKALNYCH JEDNORODZINNYCH W ZABUDOWIE WOLNOSTOJĄCEJ WRAZ Z INDYWIDUALNYMI OCZYSZCZALNIAMI ŚCIEKÓW ORAZ WLZ		
ADRES	JEDNOSTKA EWID.: RADOSZYCE- MIASTO, OBREB EWID.: RADOSZYCE POWIAT: KONECKI, WOJEWÓDZTWO: ŚWIĘTOKRZYSKIE, DZ. NR 6991		
INWESTOR	DOROTA LIPIŃSKA		
BIURO PROJEKTOWE	PRACOWNIA 80 WOJCIECH CZEPIŁ, UL. LEKCYJNA 69A/7, 51-169 WROCŁAW		
STADIUM	PROJEKT ARCHITEKTONICZNO-BUDOWLANY		
NAZWA RYSUNKU	PARTER		
SKALA	1:50	NR RYSUNKU	A PBA 1 00
DATA	2025.11.04	etap	nr rys.
PROJEKTANT	WOJCIECH CZEPIŁ	PODPIS	rewizja
ARCHITEKTURA	NR UPR. 41/DSOKK/2014		