


RZUT PODDASZA
SKALA 1:50

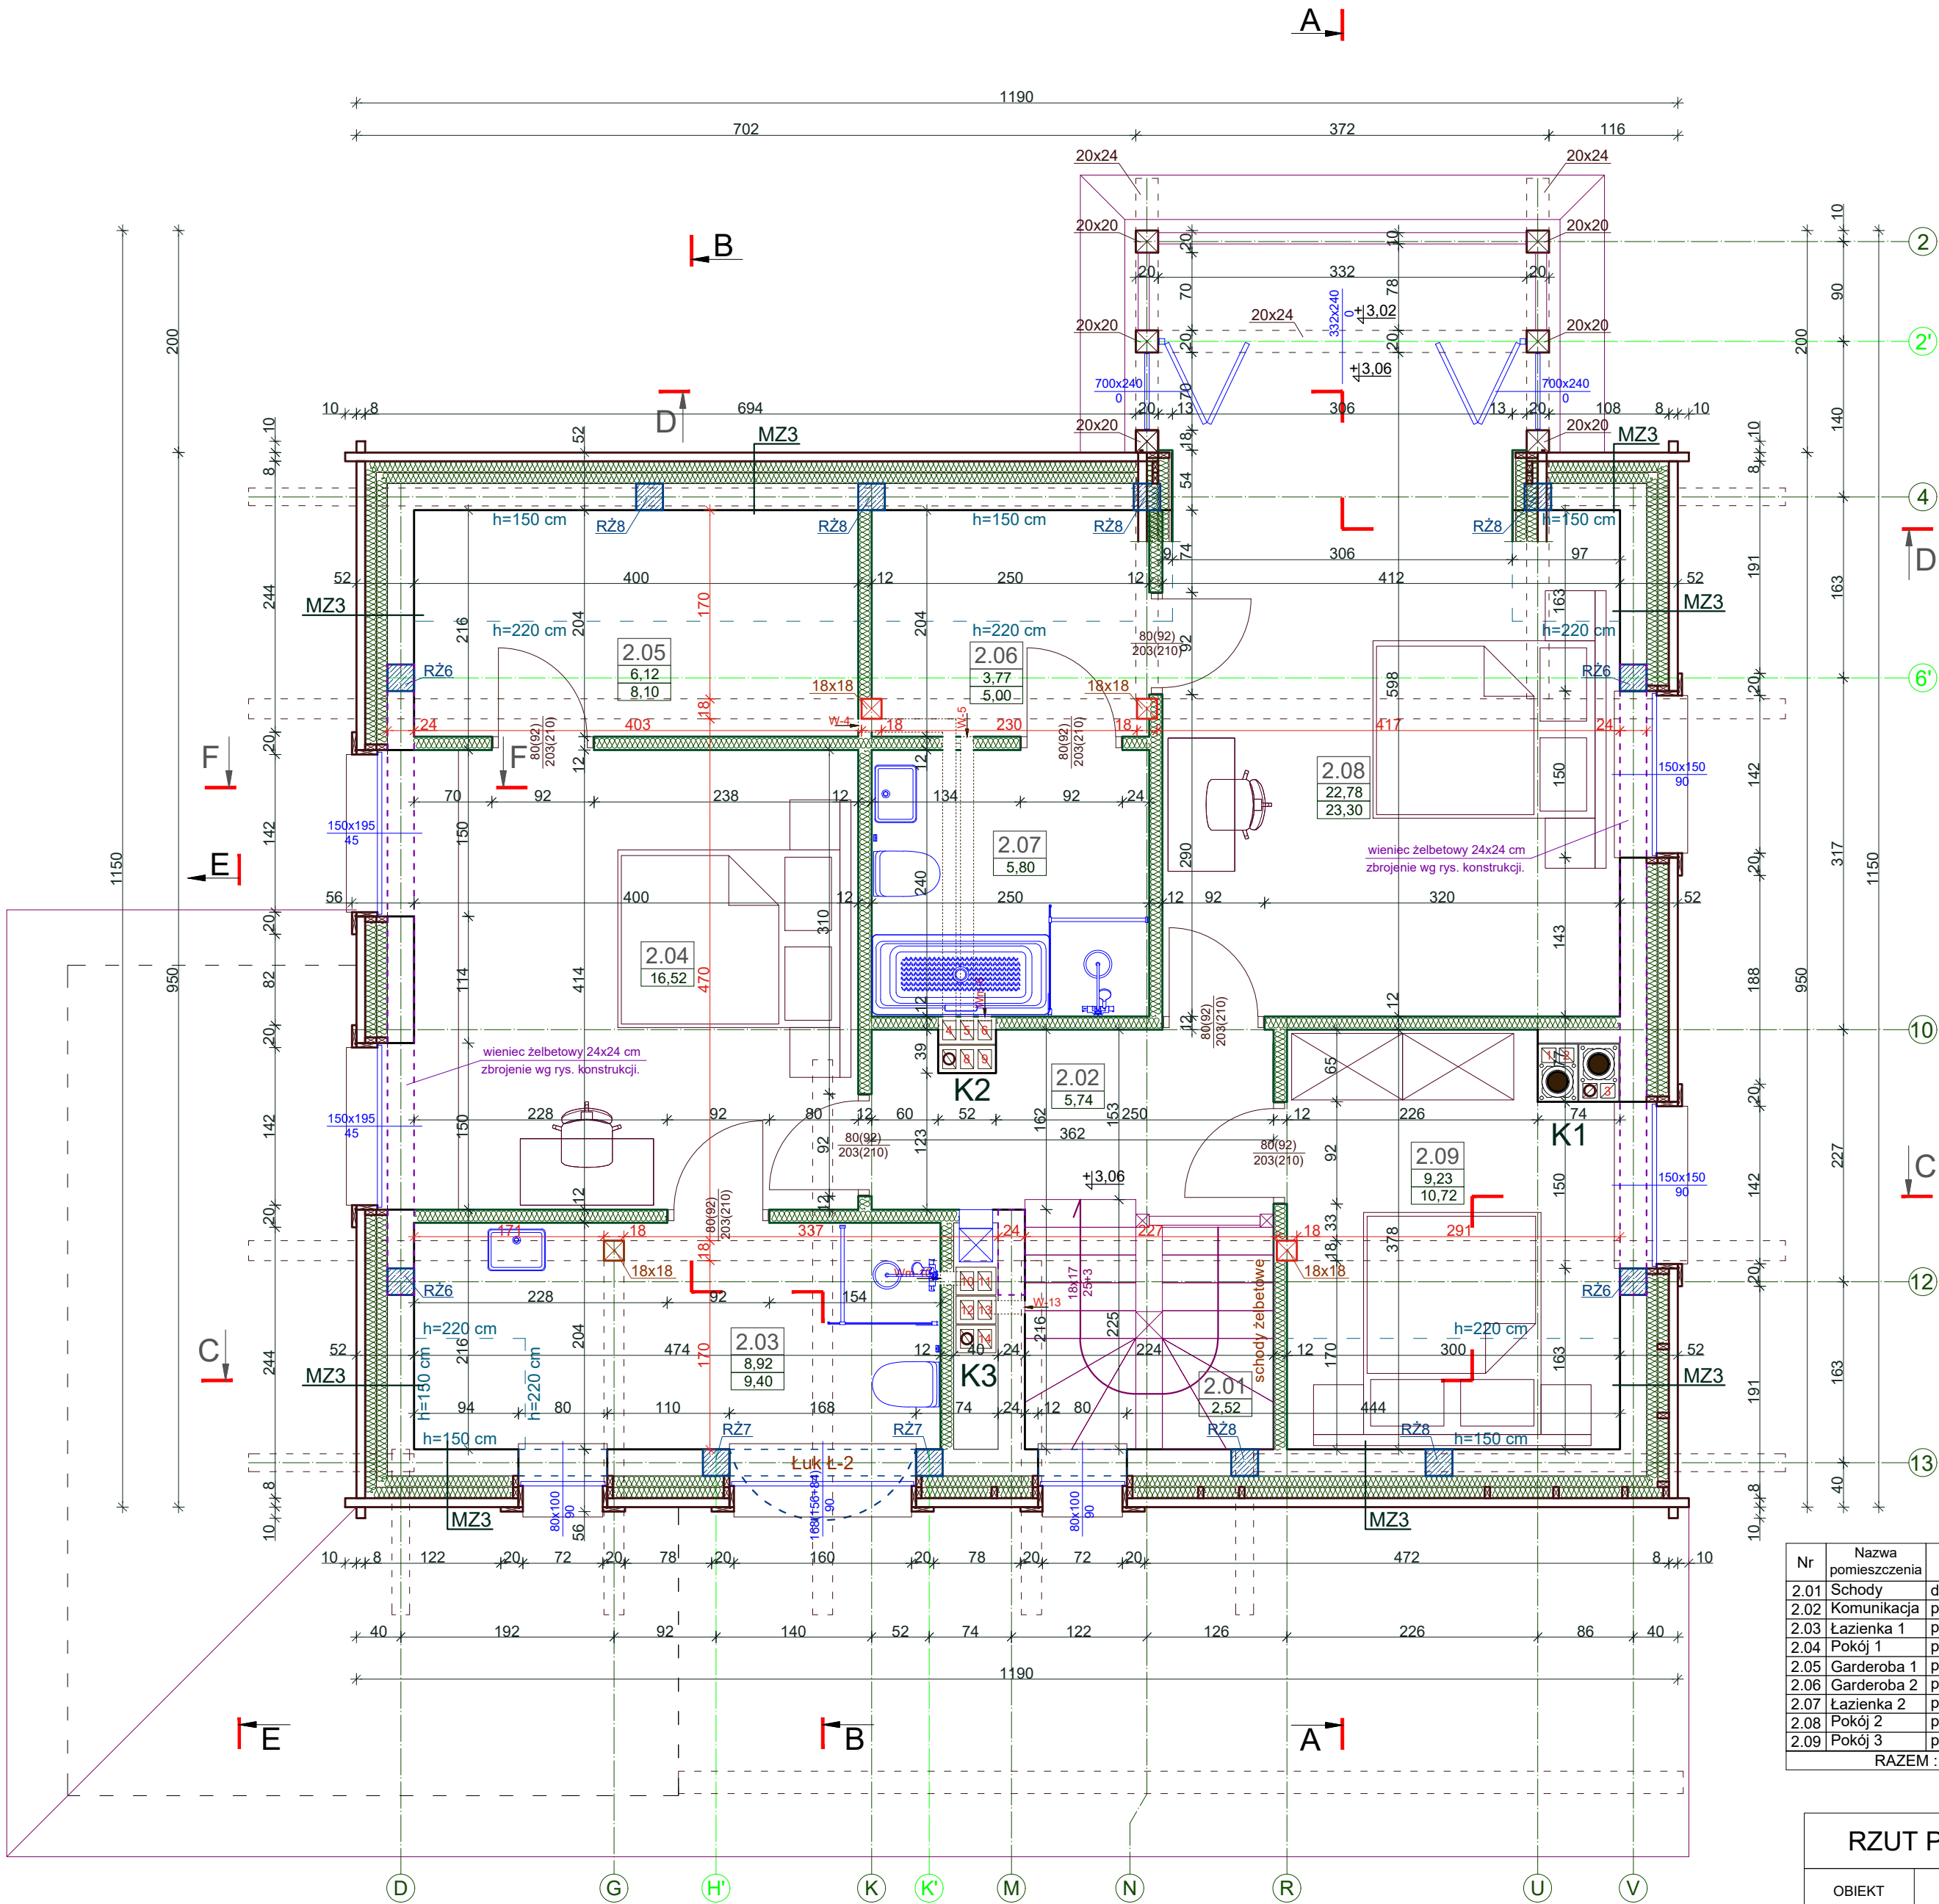

Nr	Nazwa pomieszczenia	Posadzka	Powierzchnia użytkowa	Powierzchnia podłogi
2.01	Schody	drewno	2,52 m2	2,52 m2
2.02	Komunikacja	panele	5,74 m2	5,74 m2
2.03	Łazienka 1	plytki ceram.	8,92 m2	9,40 m2
2.04	Pokój 1	panele	16,52 m2	16,52 m2
2.05	Garderoba 1	panele	6,12 m2	8,10 m2
2.06	Garderoba 2	panele	3,77 m2	5,00 m2
2.07	Łazienka 2	plytki ceram.	5,80 m2	5,80 m2
2.08	Pokój 2	panele	22,78 m2	23,30 m2
2.09	Pokój 3	panele	9,23 m2	10,72 m2
RAZEM :			81,40 m2	87,10 m2

RZUT PODDASZA		Skala: 1:50
BUDYNEK MIESZKALNY JEDNORODZINNY		BRANŻA: ARCHITEKTON.
OBIEKT	BUDYNEK MIESZKALNY JEDNORODZINNY	
ADRES BUDOWY	Dz.nr 289/4, obręb Góry Opolskie [0012] jedn. ewidencyjna Opole Lubelskie [061205_5]	
INWESTOR	Aleksandra Zasada Góry Opolskie 11, 24-300 Góry Opolskie	
PROJEKTANT specjalność: architektoniczna	mgr inż.arch. Jan Sabiniarz upr. nr 558/75/Bg	Podpis Data:2025.11.11
ASYSTENT projektanta	inż. Karol Sabiniarz	Podpis Data:2025.11.11
ARCHIDEO Karol Sabiniarz Powalki ul. Świerkowa 2, 89-620 Chojnice		NR RYS. A2