



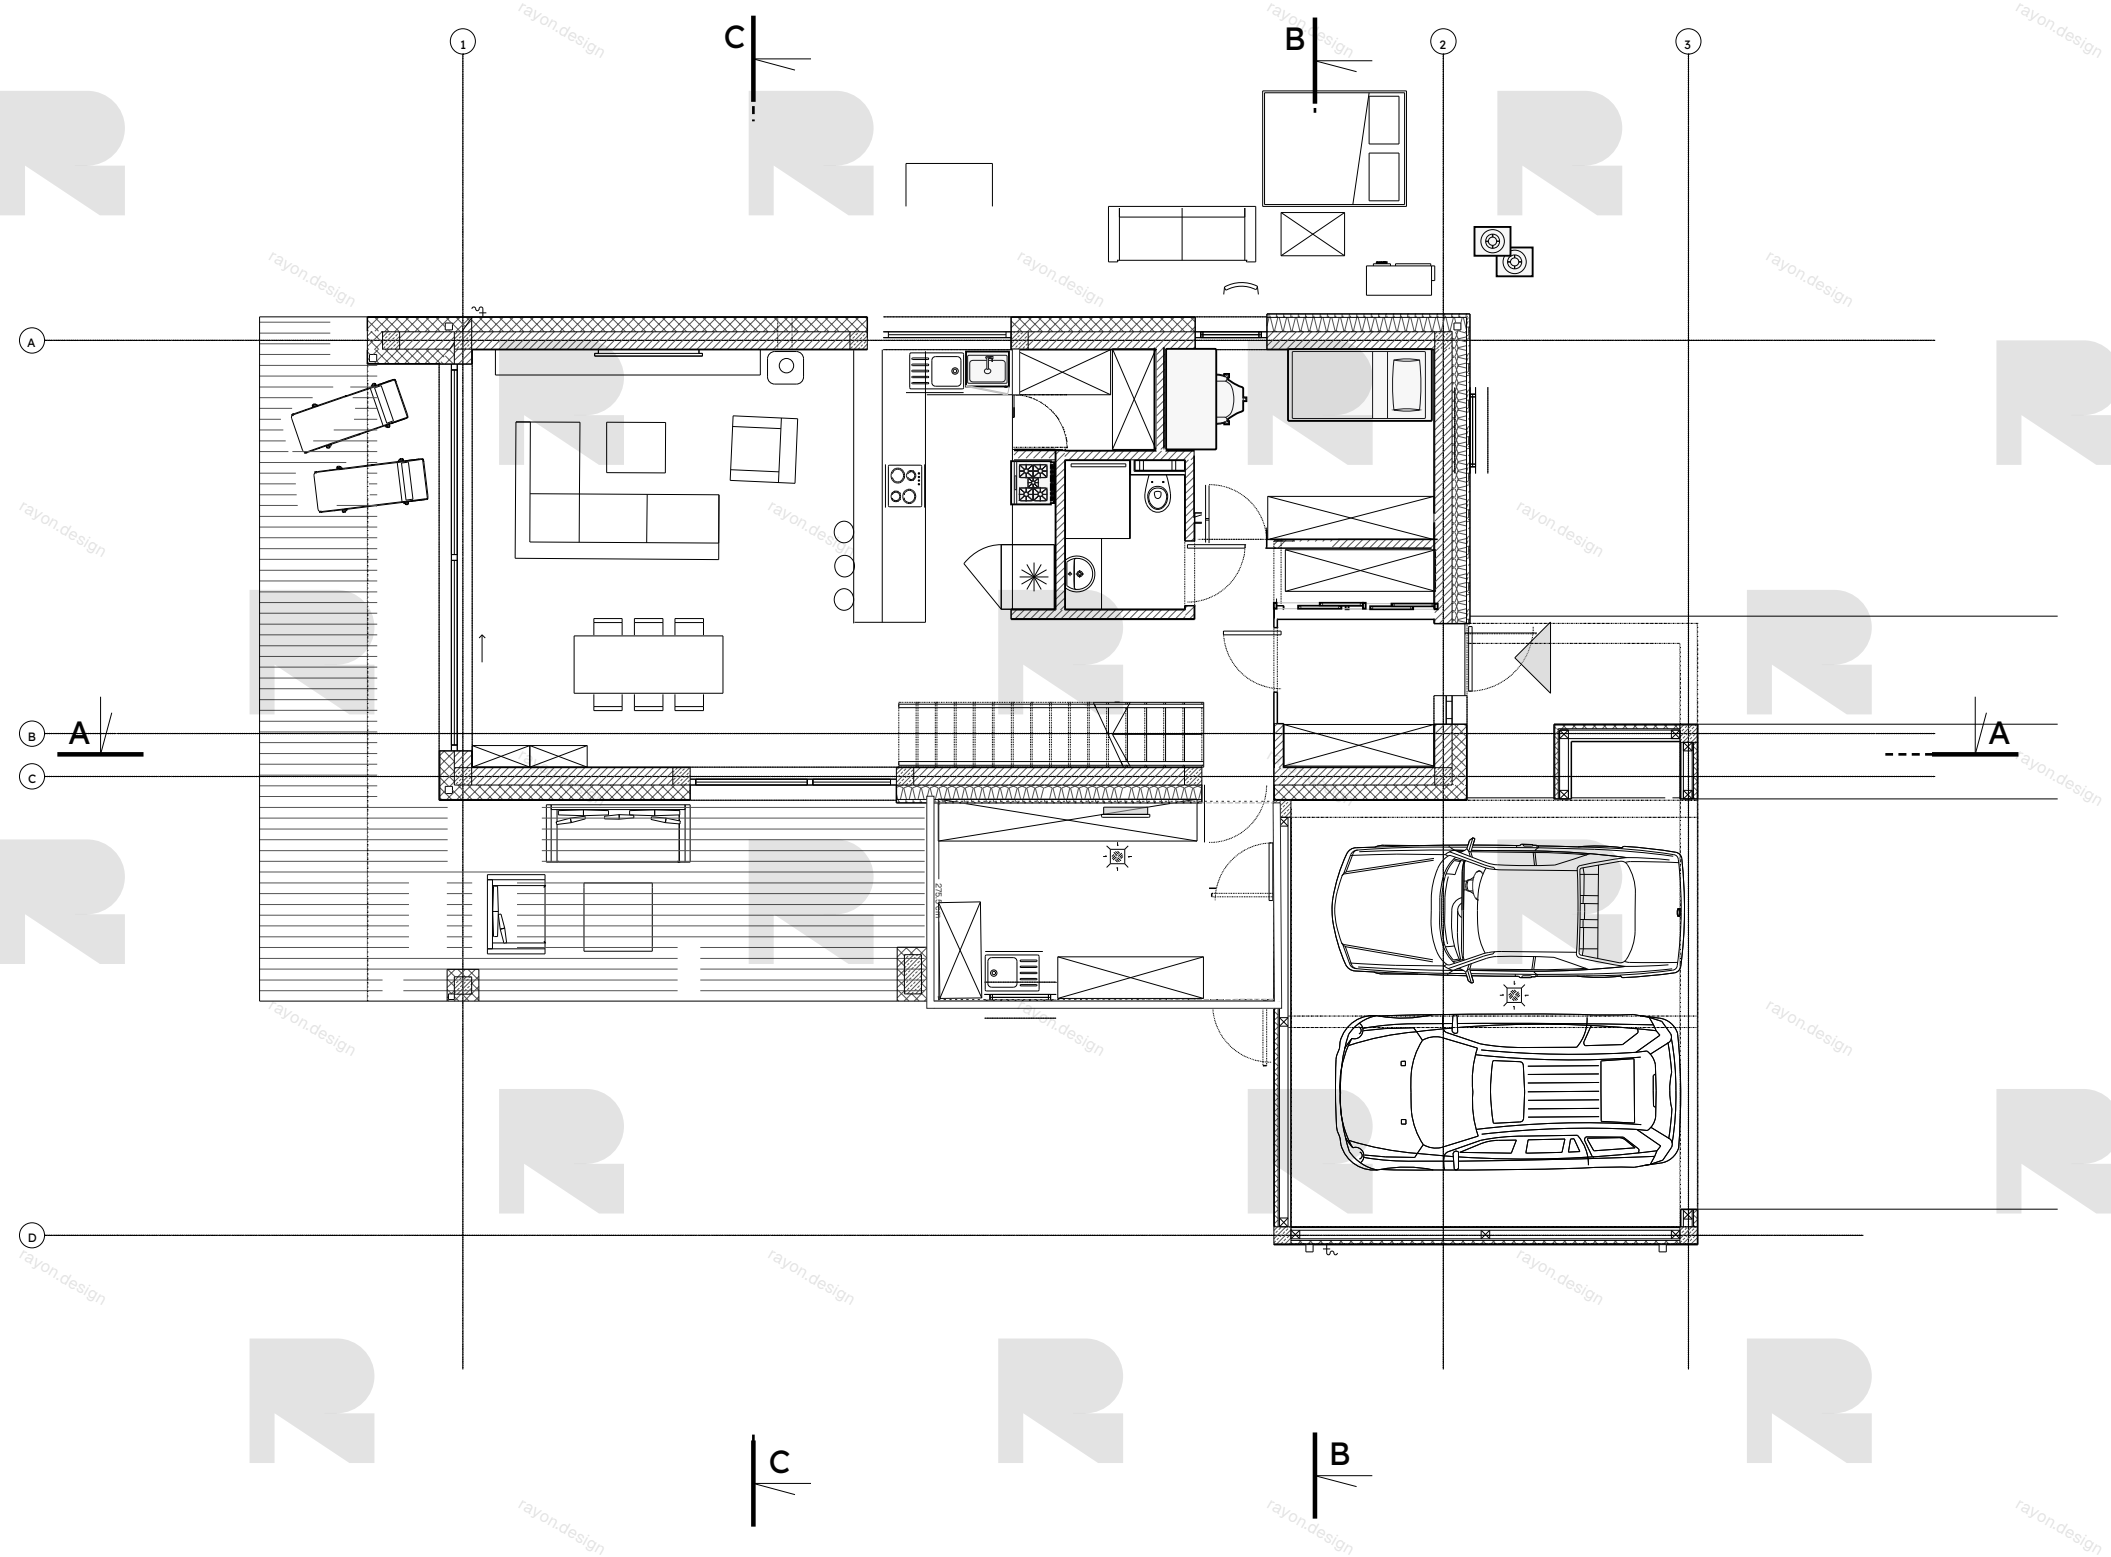

RZUT PARTERU

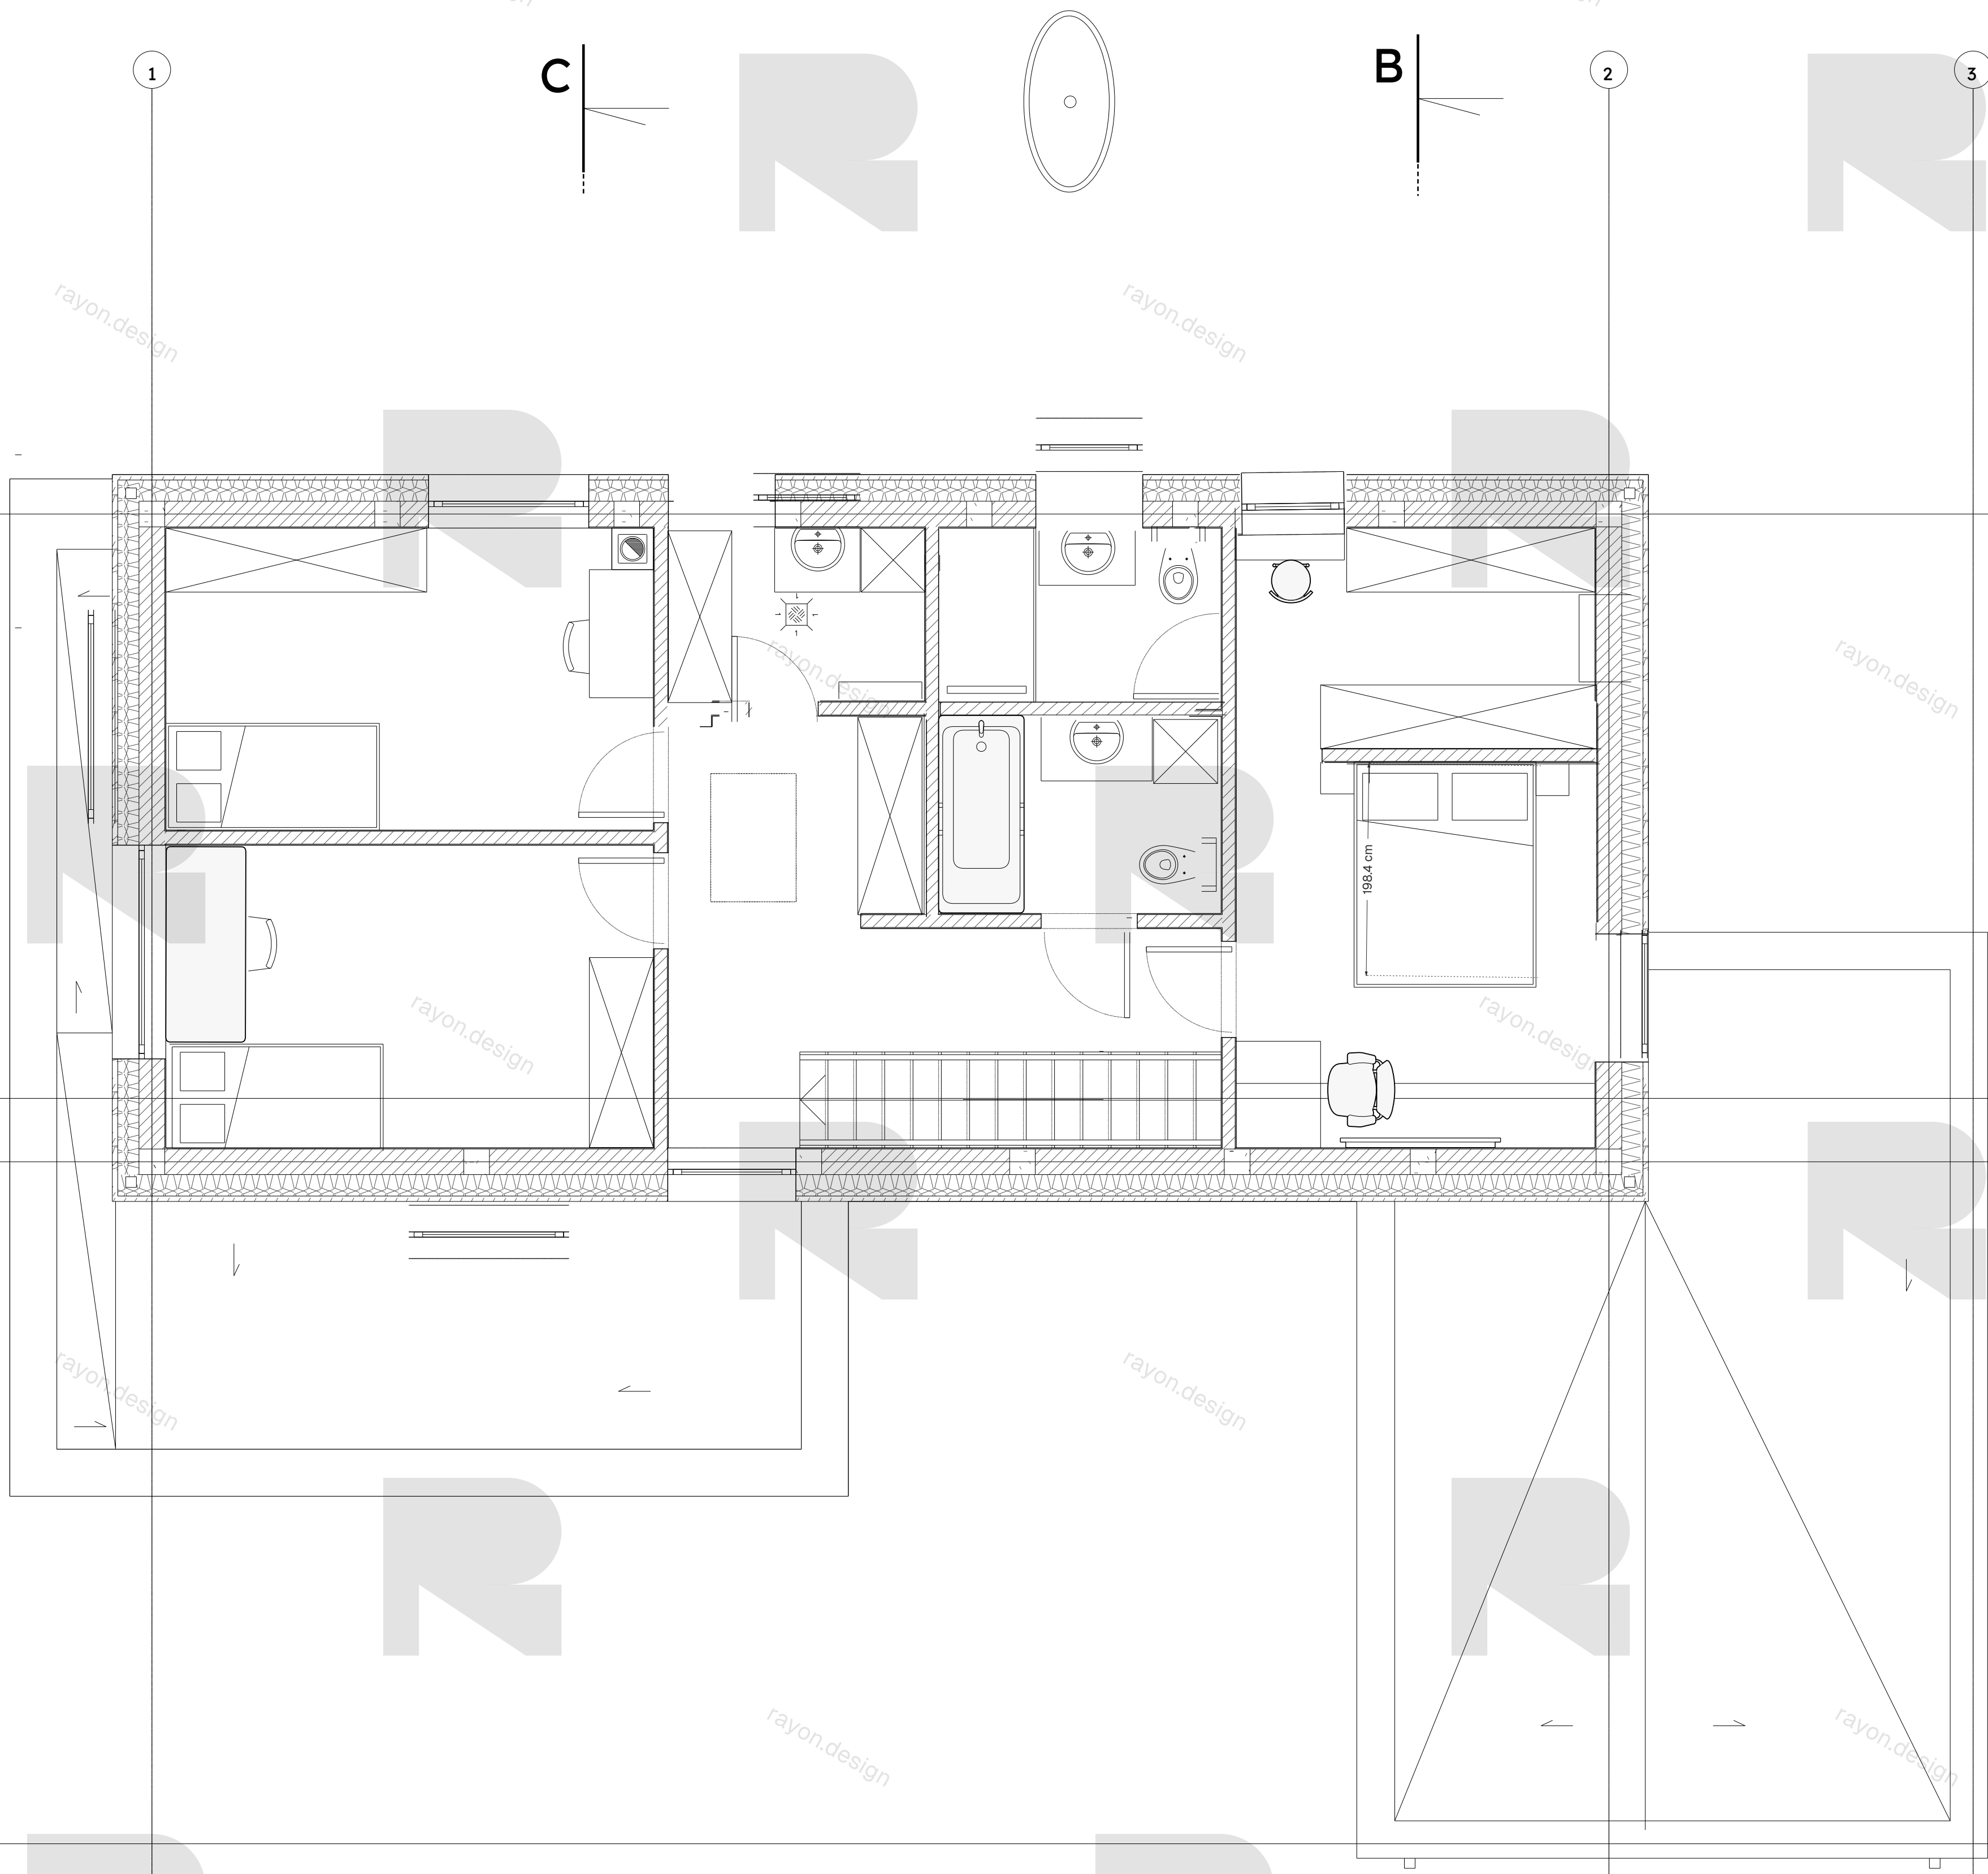

RZUT PODDASZE